



VYTÝČENIE POVRCHOV

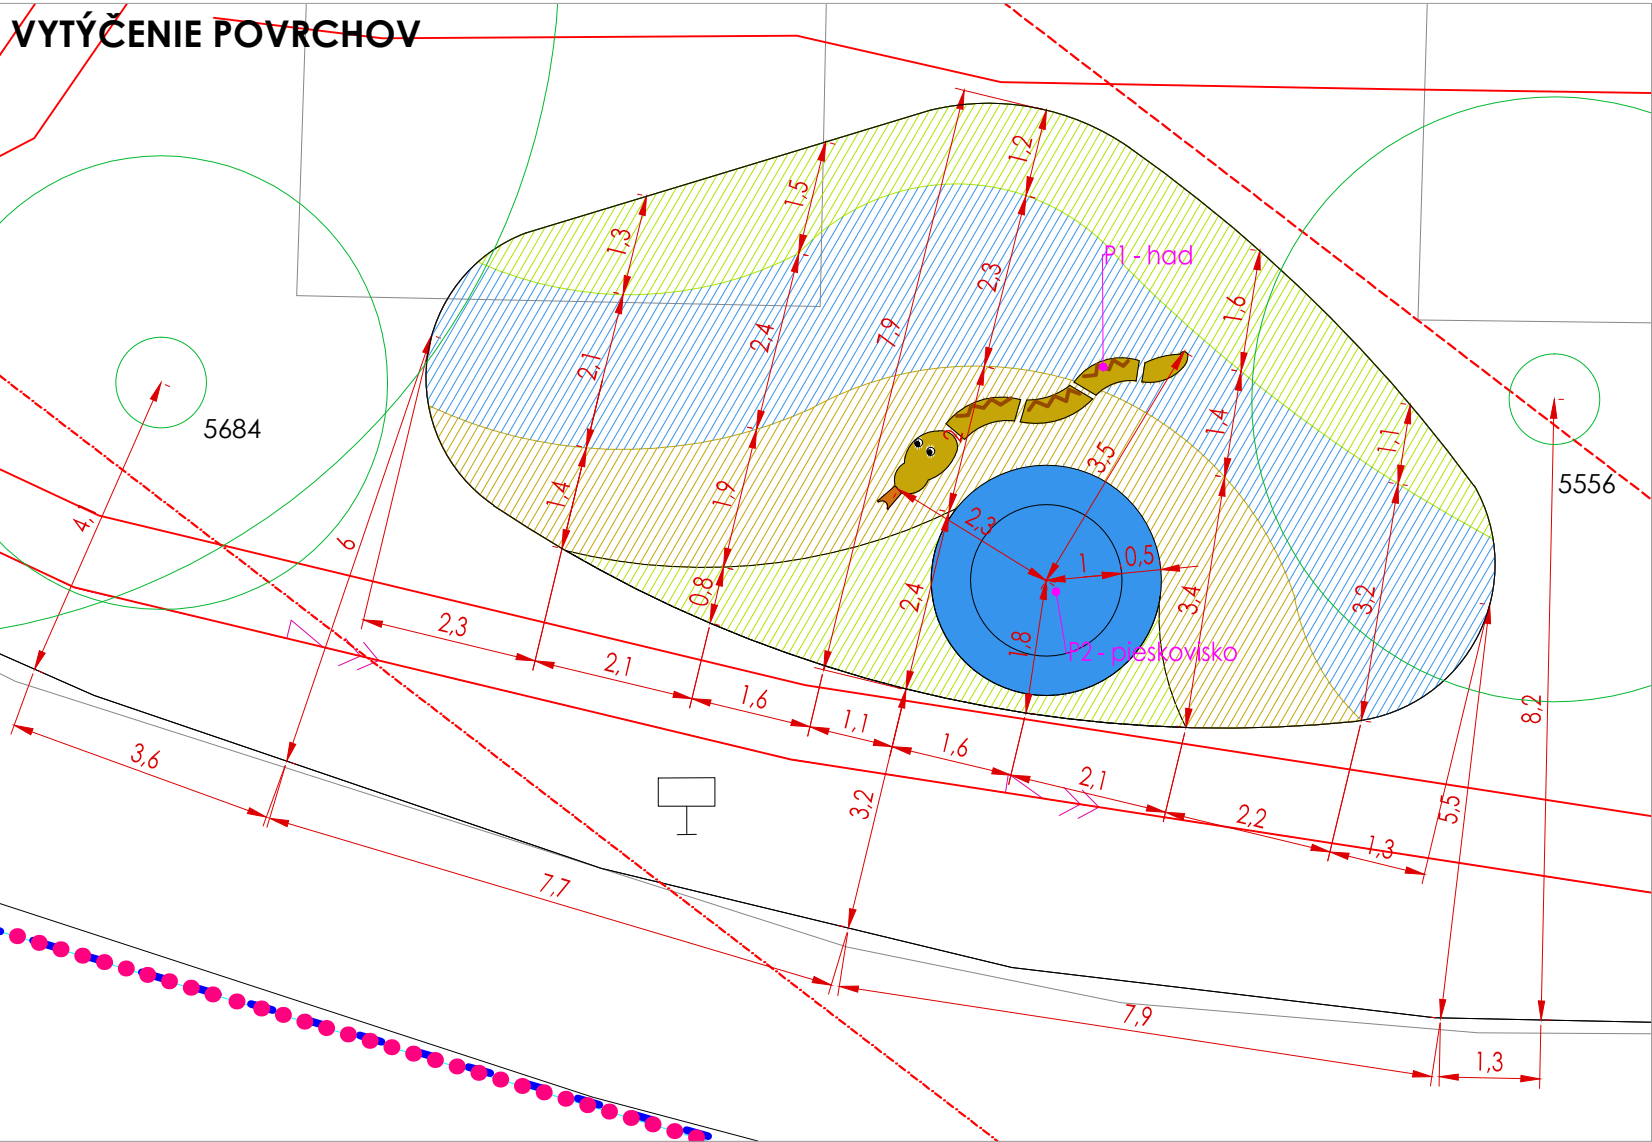

VYTÝČENIE HERNÝCH PRVKOV A MOBILIÁRU

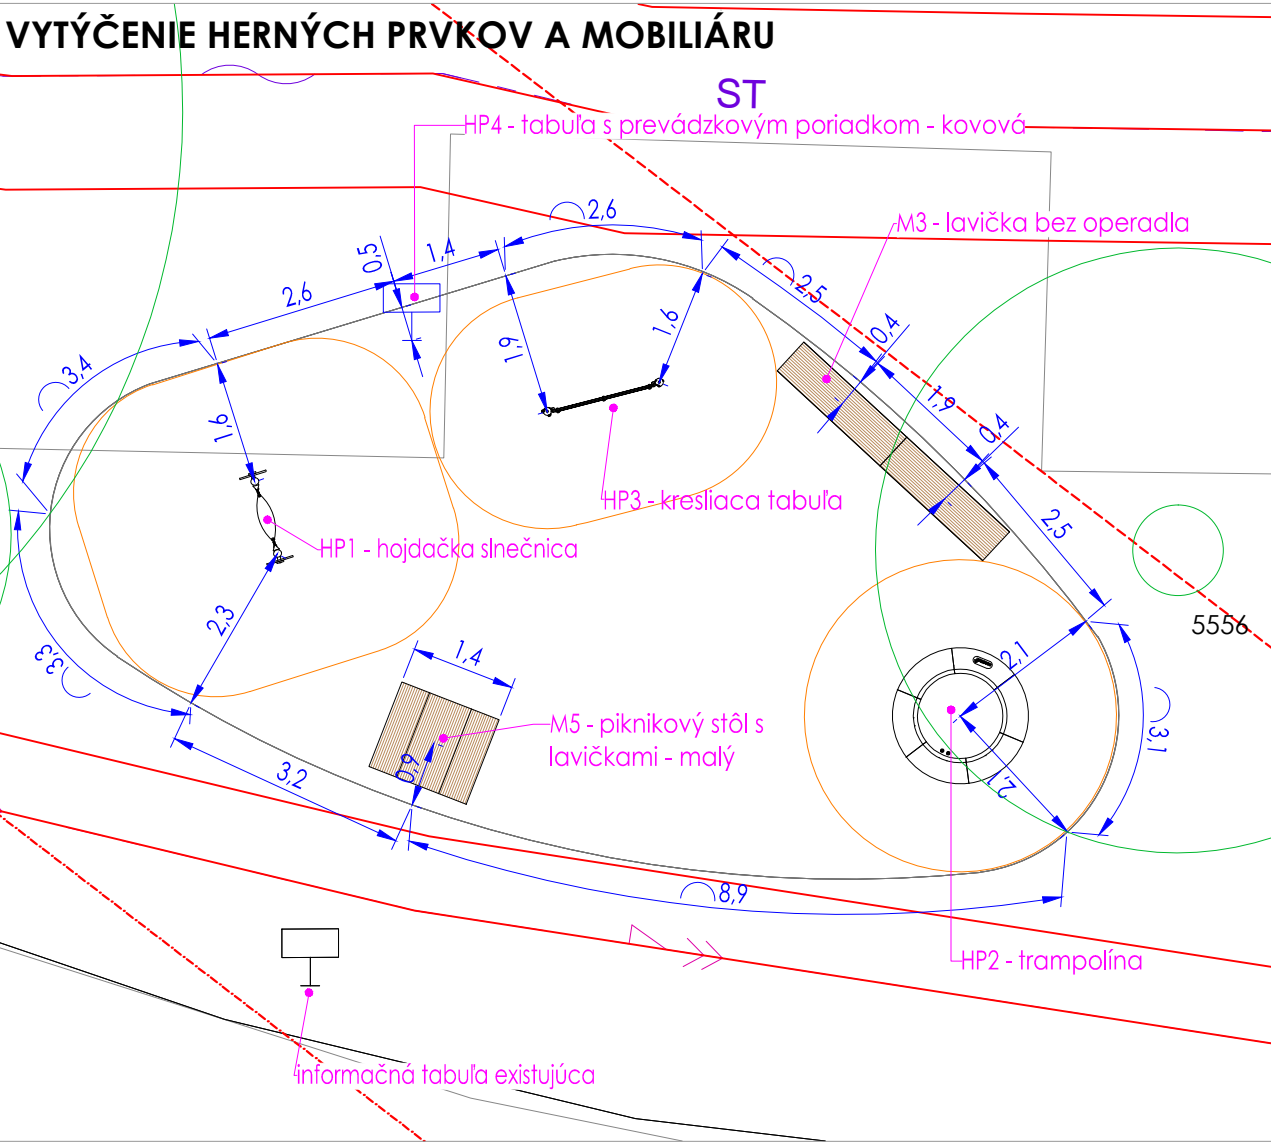

LEGENDA

- RIEŠENÉ ÚZEMIE
- STROM EXISTUJÚCI LISTNATÝ
- KÓTY POVRCHY
- KÓTY HERNÉ PRVKY A MOBILIÁR
- HRANICA DOPADOVEJ PLOCHY

POVRCH - LIATA GUMA

- FAREBNÝ MIX piesková žltá 50% béžová 50%
- FAREBNÝ MIX svetlo zelená 70% béžová 30%
- FAREBNÝ MIX svetlo modrá 70% béžová 30%

HP4 TABUĽA S PREVÁDZKOVÝM PORIADKOM - KOVOVÁ

- HERNÉ PRVKY
- HP1 HOJDAČKA SLNEČNICA
- HP2 TRAMPOLÍNA
- HP3 KRESLIACA TABUĽA

MOBILIÁR

- M3 LAVIČKA BEZ OPERADLA
- M5 PIKNIKOVÝ STÔL S LAVIČKAMI - MALÝ

3D GRAFIKA Z LIATEJ GUMY

- P1 HAD PIESKOVÝ
- P2 PIESKOVISKO - RAL 5015 SVETLO MODRÁ



LOKALITA SEVERNÁ

MIESTO	Banská Bystrica, 974 01
OBJEDNÁVATEĽ	mesto Banská Bystrica Československej armády 26
SPRACOVATEĽ	RUDBECKIA s.r.o. Svätoplukovo 449, 951 16

SO 4 IHRISKÁ

ZODP. PROJEKTANT	© Ing. Júlia Straňáková autoriz. kraj. arch. r.č. 0036 KA
VYPRACOVAL	Ing. Júlia Straňáková Ing. Katarína Vnučková

NÁZOV VÝKRESU
IHRISKO 'VLNKA'



STUPEŇ PD	SP/R
DÁTUM	2025
MIERKA	1:100
FORMÁT	2xA4
SADA	

PRÍLOHA

4.5