


POZN. VYTÝČENIE SPEVNENÝCH PLOCH JE PREDMETOM SAMOSTATNEJ DOKUMENTÁCIE SO1 SPEVNENÉ PLOCHY.

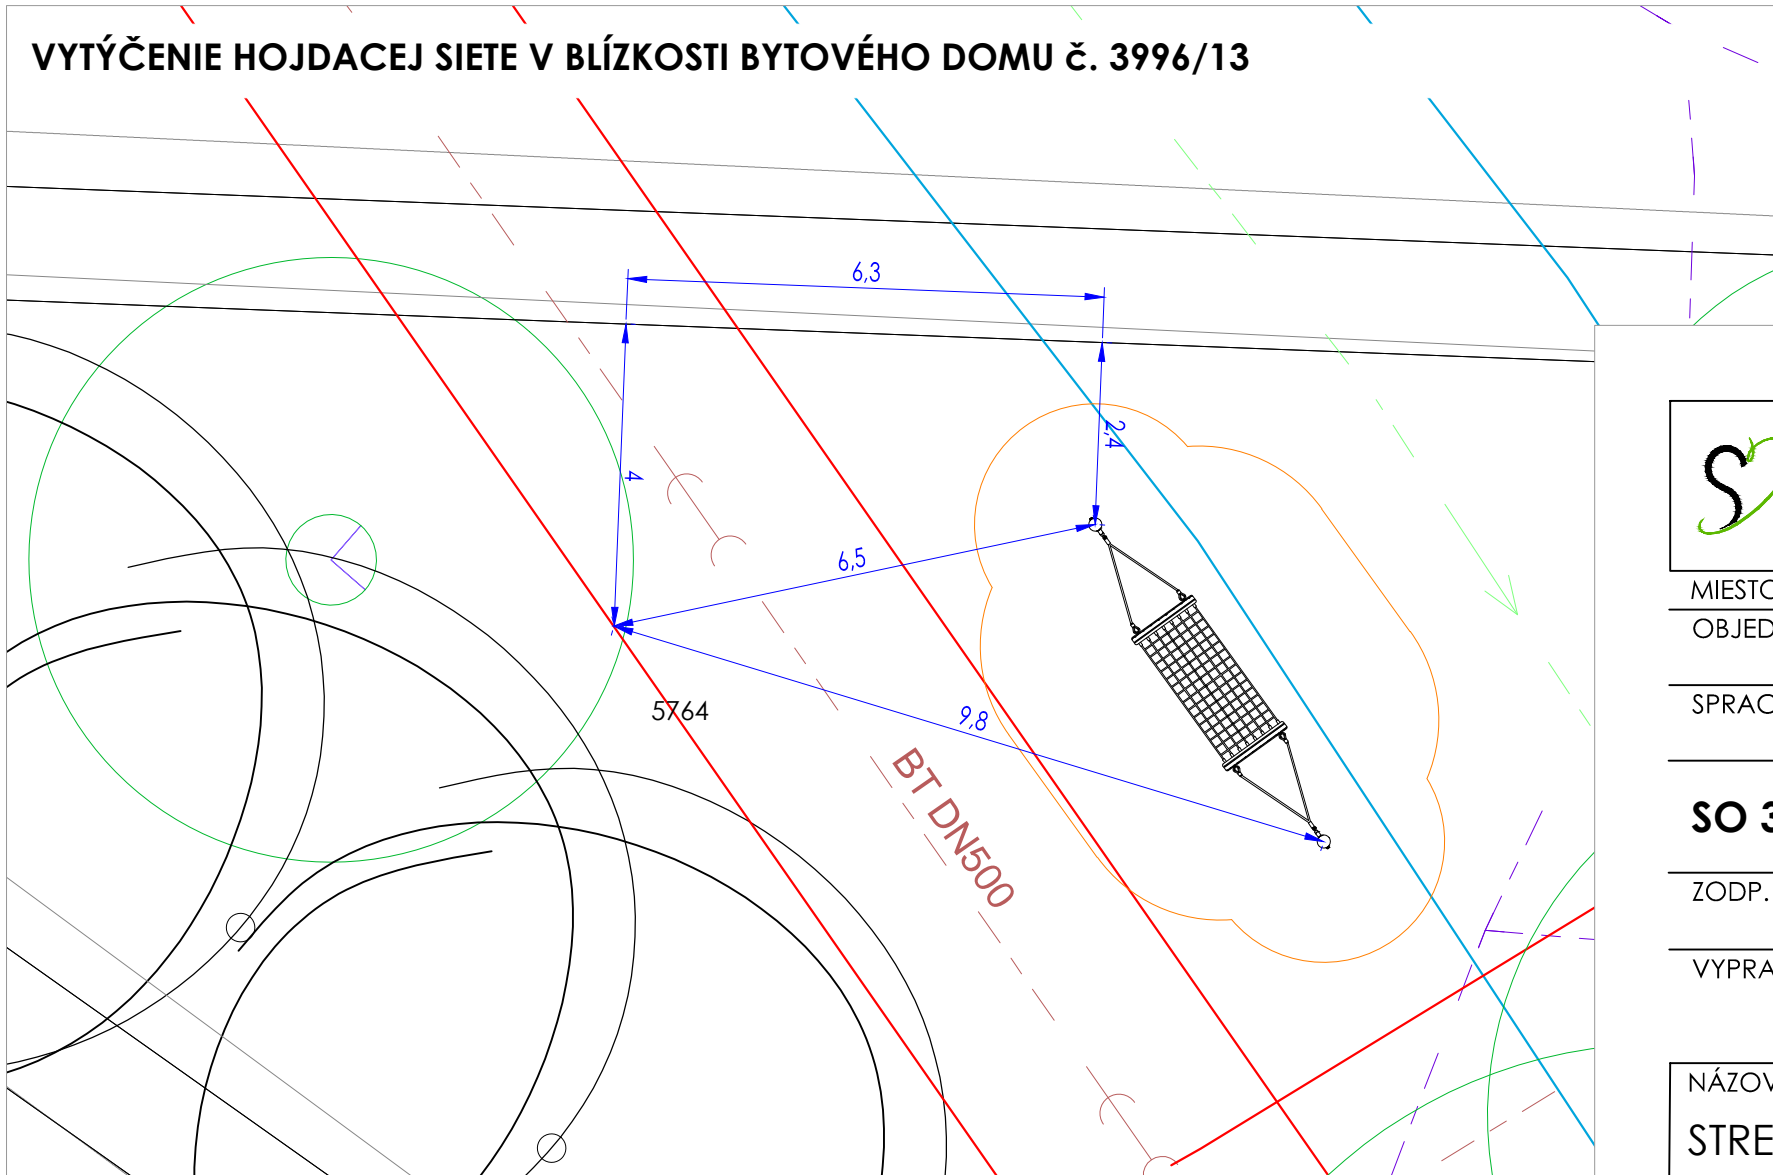

LEGENDA

- STROM EXISTUJÚCI LISTNATÝ
- STROM NAVRHOVANÝ LISTNATÝ
- KÓTY HERNÉ PRVKY A MOBILIÁR
- HRANICA DOPADOVEJ PLOCHY
- SIETE NAVRHOVANÉ
 - prípojky vody
 - osvetlenie

HERNÉ PRVKY
HP13 OTÁČACÍ TANIER
HP14 SIEŤ NA HOJDANIE

MOBILIÁR
M10 ALTÁNOK (3 ks)
M11 ODPADKOVÝ KÔŠ
M12 KOCKA NA SEDENIE
M17 FONTÁNKA NA PITIE
M21 OBLÚČKOVÁ PARKOVÁ LAVIČKA
M22 KRUHOVÝ STÔL
M23 TABURET

**ZELENÉ
ÍDLISKÁ**

LOKALITA SEVERNÁ

MIESTO	Banská Bystrica, 974 01
OBJEDNÁVATEĽ	mesto Banská Bystrica Československej armády 26
SPRACOVATEĽ	RUDBECKIA s.r.o. Svätoplukovo 449, 951 16

SO 3 PARKOVÝ MOBILIÁR

ZODP. PROJEKTANT	© Ing. Júlia Straňáková autoriz. kraj. arch. r.č. 0036 KA
VYPRACOVAL	Ing. Júlia Straňáková Ing. Katarína Vnučková

NÁZOV VÝKRESU
STRETÁVACIE MIESTO 'MEETING POINT'

rudbeckia

STUPEŇ PD	SP/R
DÁTUM	2025
MIERKA	1:100
FORMÁT	4xA4
SADA	

PRÍLOHA

3.7