




VODOVODNÁ PRÍPOJKA PRE FP1 (ČASŤ 1)

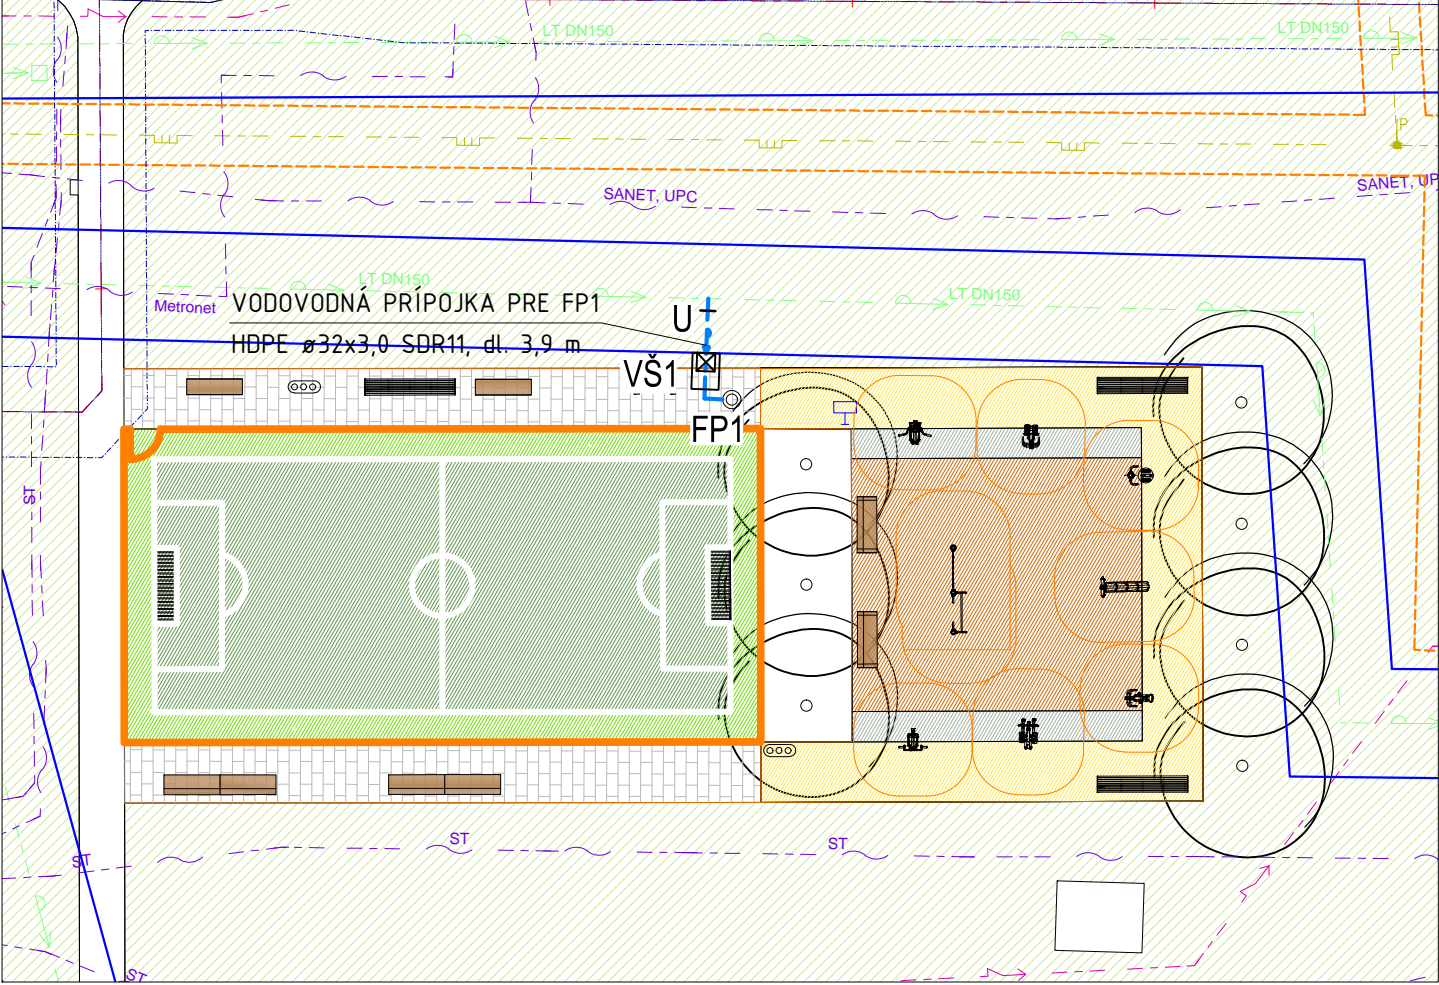


VODOVODNÁ PRÍPOJKA PRE FP2 (ČASŤ 2)

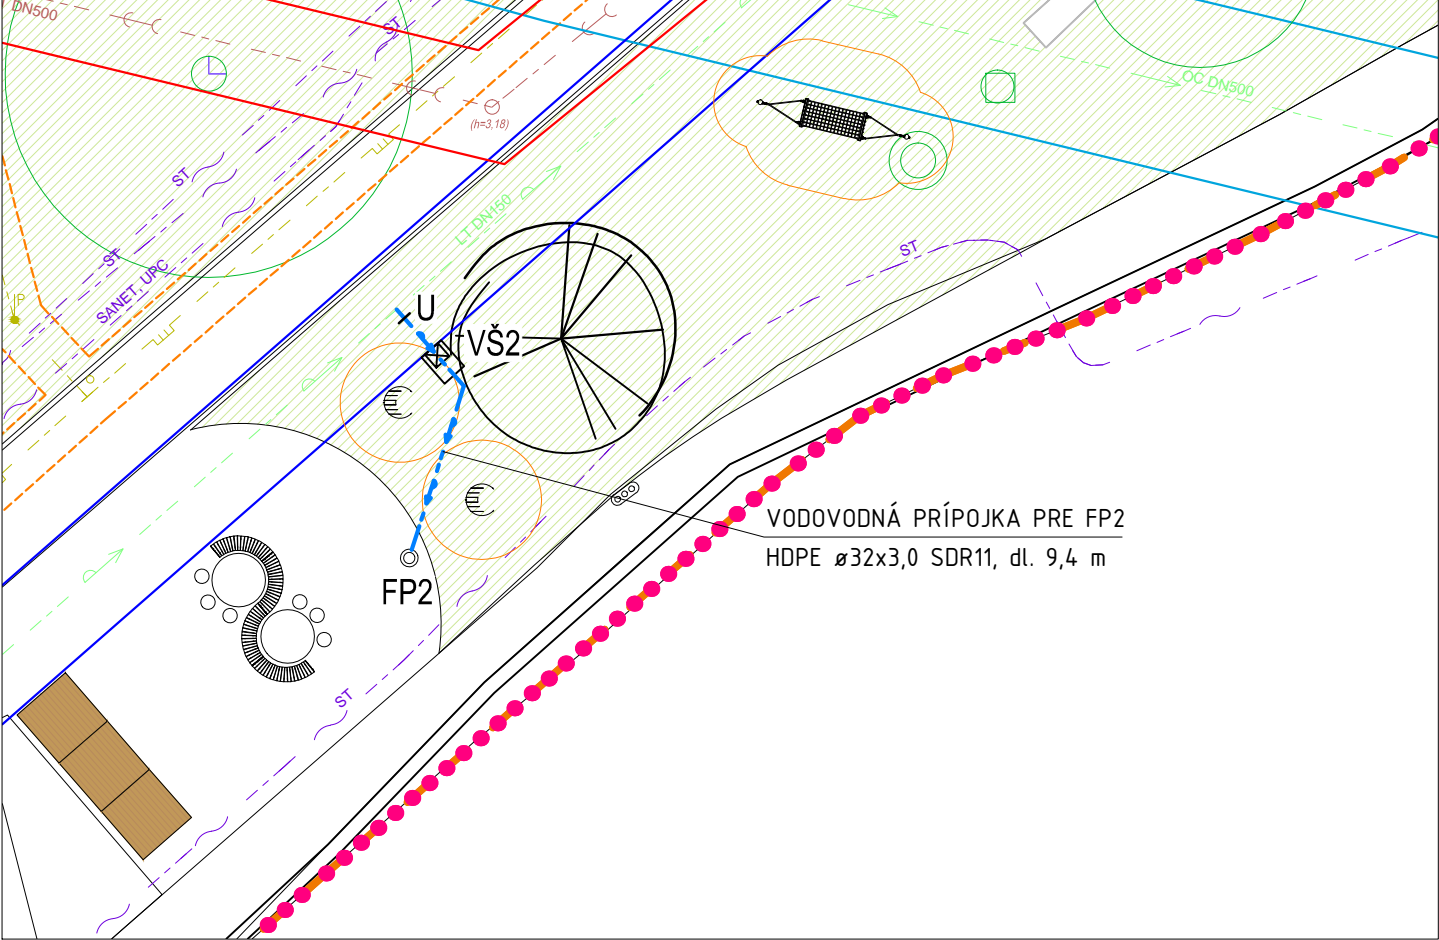

VODOVODNÁ PRÍPOJKA PRE VODNÝ PRVOK (ČASŤ 2)

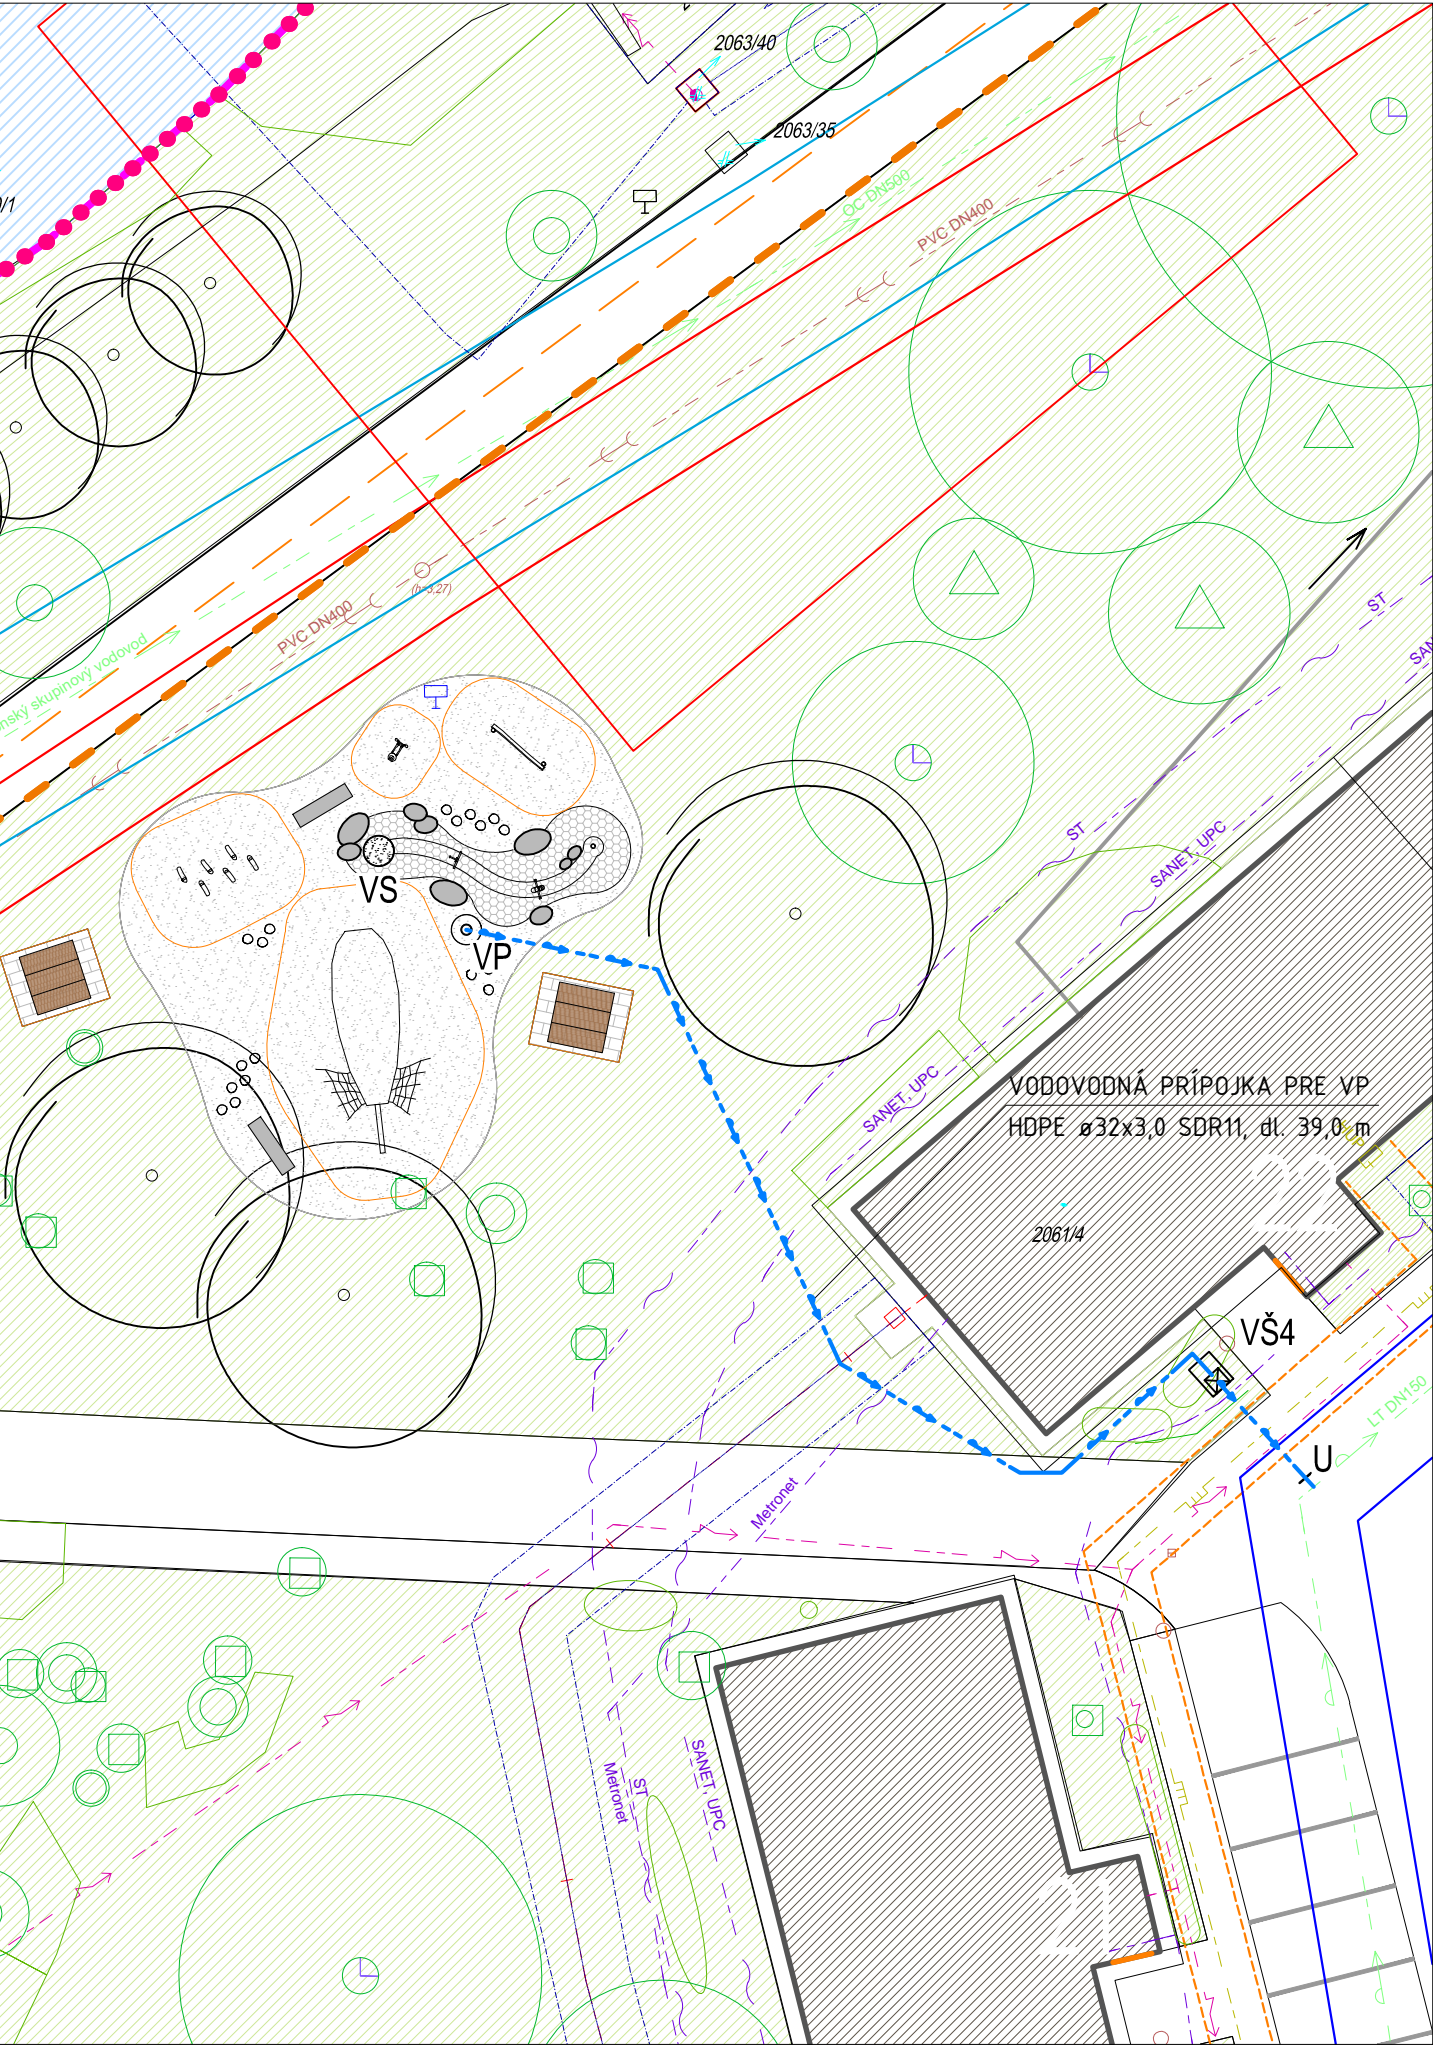

VODOVODNÁ PRÍPOJKA PRE FP3 (ČASŤ 2)

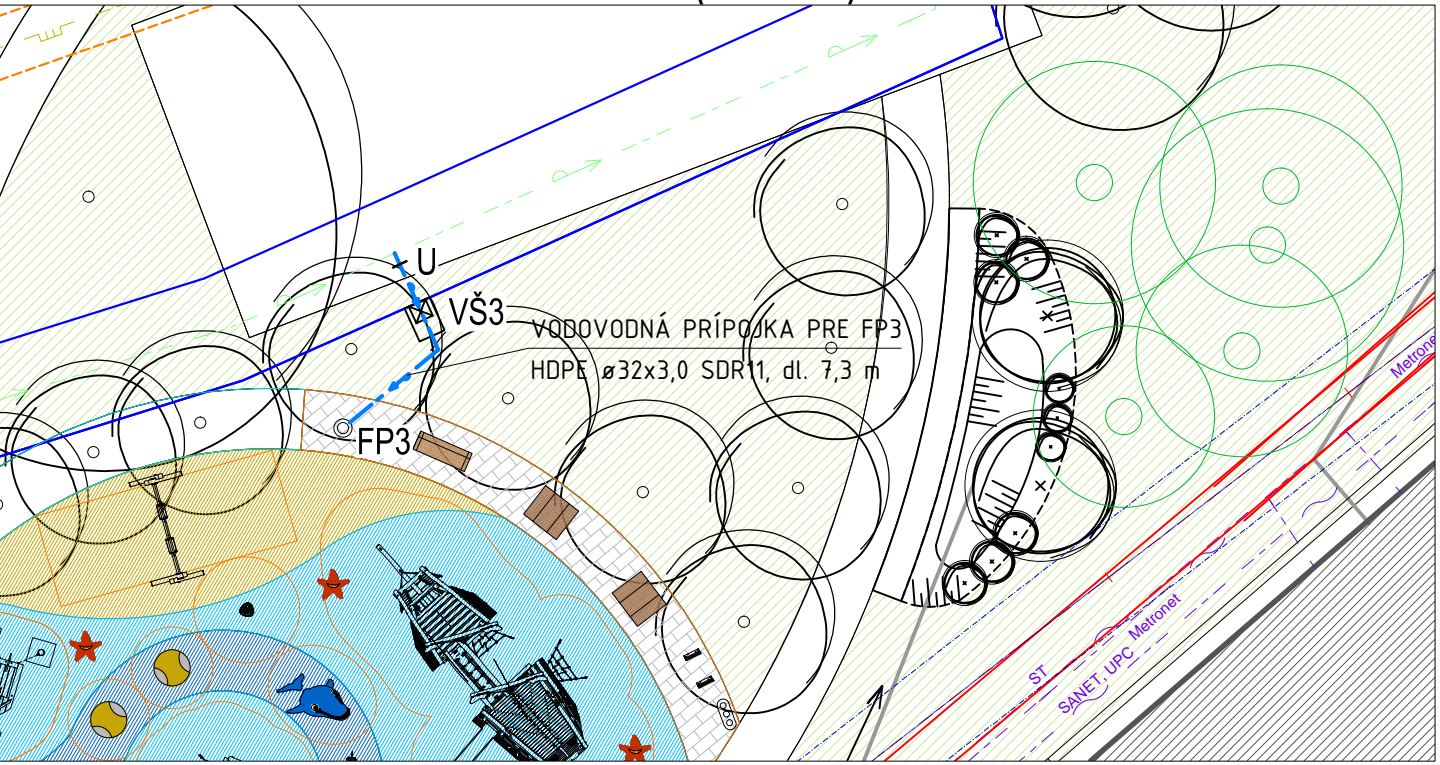

LEGENDA

- VODOVODNÁ PRÍPOJKA Z HDPE RÚR ø32x3,0 PE100 SDR11
- U NAVRHOVANÝ PRÍPOJKOVÝ UZÁVER SO ZEMNOU SÚPRAVOU A POKLOPOM
- VŠ.. NAVRHOVANÁ VODOMERNÁ ŠACHTA, TYPOVÁ, PREFABRIKOVANÁ, SVETLÉ ROZMERY 1200x1000x1500
- FP.. NAVRHOVANÁ FONTÁNKA NA PITIE
- VP NAVRHOVANÝ VODNÝ PRVOK (SKÁKACIA FONTÁNA)
- VS NAVRHOVANÁ VSAKOVACIA ŠACHTA, DN1000

**ZELENÉ
SÍDLISKÁ**

LOKALITA SEVERNÁ

MIESTO	Banská Bystrica, 974 01
OBJEDNÁVATEĽ	mesto Banská Bystrica Československej armády 26
SPRACOVATEĽ	RUDBECKIA s.r.o. Svätoplukovo 449, 951 16

SO 7 PRÍPOJKY VODY

ZODP. PROJEKTANT	Ing. Albert Stránsky
VYPRACOVAL	Ing. Jozef Vršanský

NÁZOV VÝKRESU
SITUÁCIA

PRÍLOHA

7.2