


VZOROVÝ POZDÍŽNY PROFIL

KATASTRÁLNE ÚZEMIE	BANSKÁ BYSTRICA
POVRCH ÚZEMIA	RASTLÝ TERÉN
OZNAČENIE Vrcholových bodov	Z.Ú. K.Ú.

- LEGENDA TYPov ČIAR
- UPRAVENÝ TERÉN - - - - -
- POTRUBIE PRÍPOJKY —————


VODOVODNÁ PRÍPOJKA

MIERKA 1:100/100

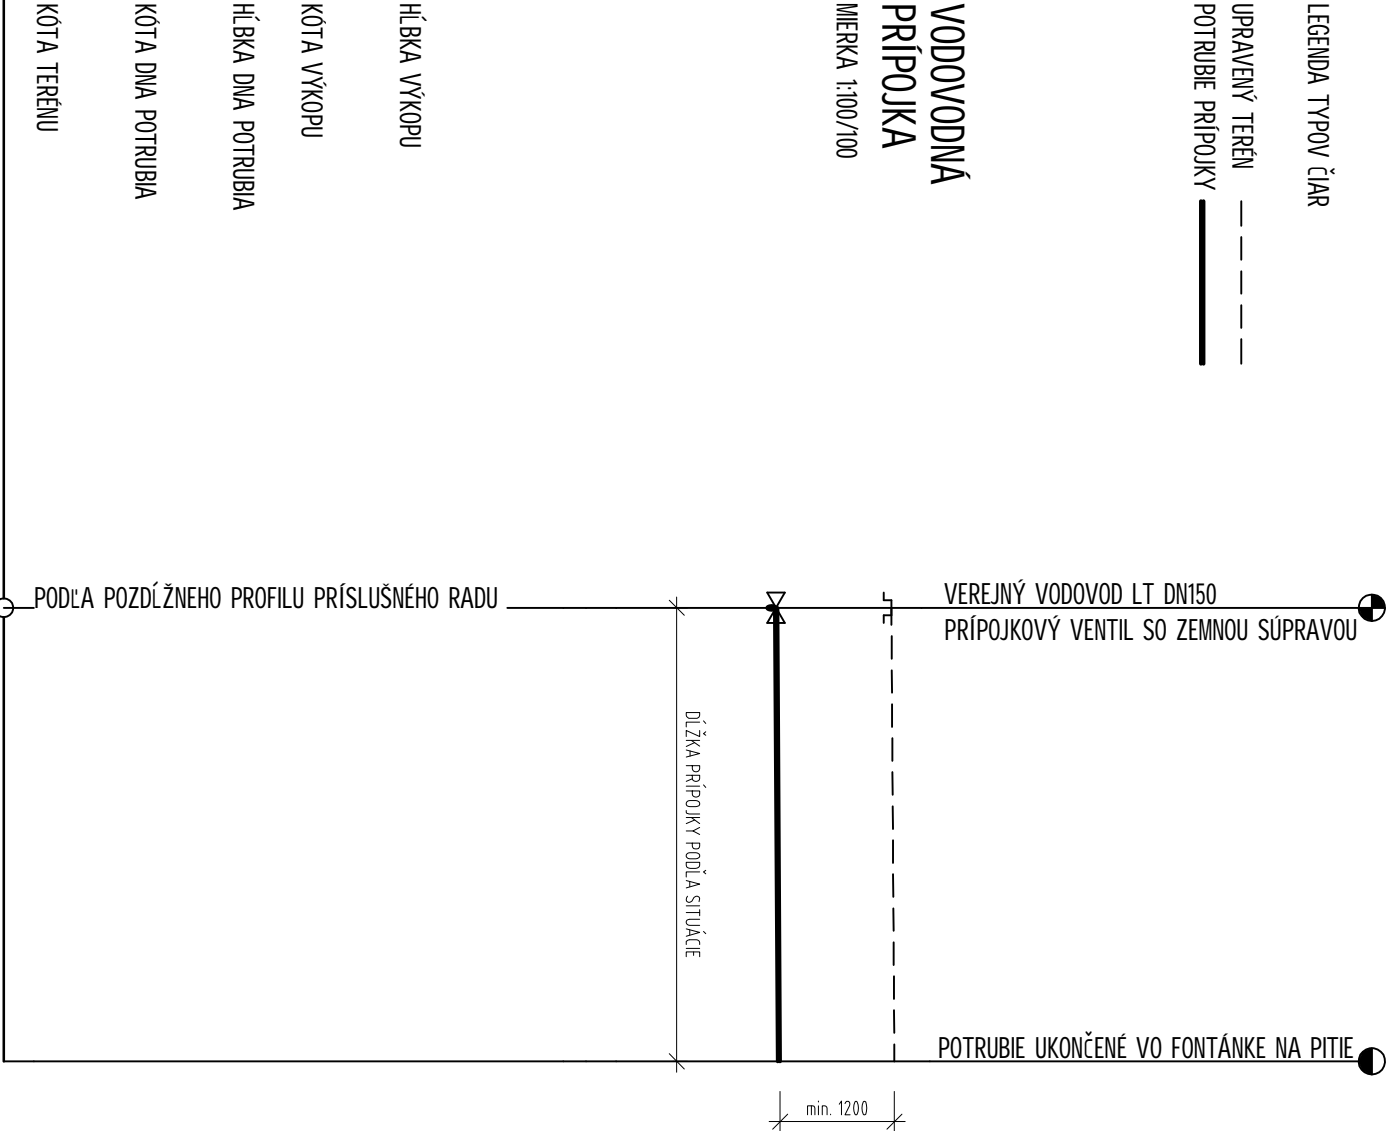

DN/ID(PV)[mm]-MATERIÁL	Ø32-HDPE PE100 SDR11
SKLON[promile]	min. 3,0
ULOŽENIE POTRUBIA	PIESKOVÉ LÔŽKO

ULOŽENIE VODOVODNÉHO POTRUBIA

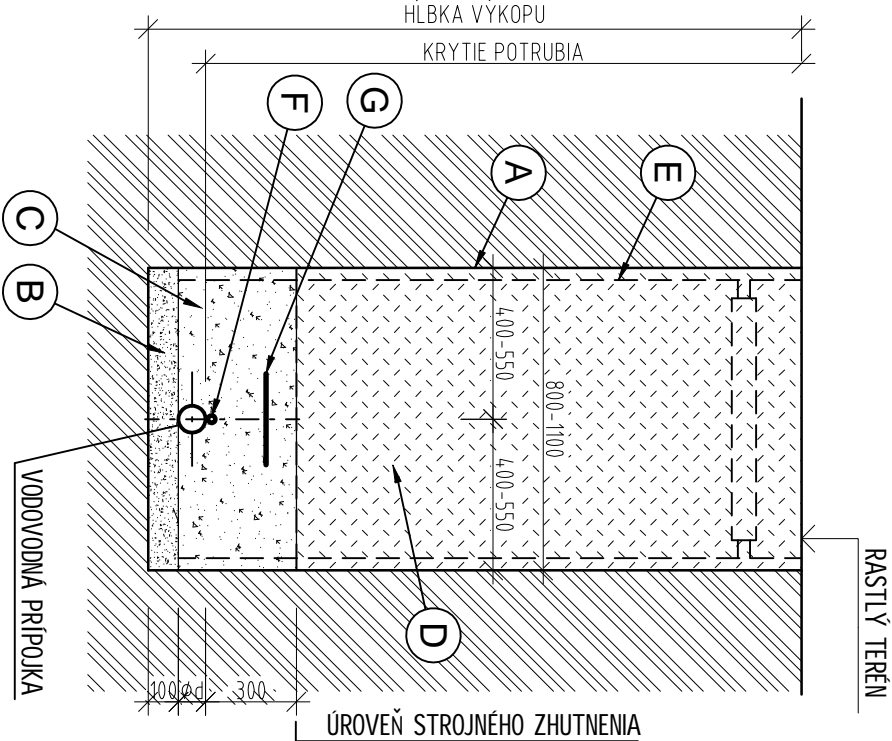

A	STENA VÝKOPU
B	PIESKOVÉ LÔŽKO 100 mm
C	OBSYP POTRUBIA ŠTRKOPIESKOM fr. 0-4 mm
D	ZÁSYP SO ZHUTNENÍM VYTÁŽENOU ZEMNOU (NIE IL), ZRNITOSŤ MAX. 32 mm, HUTNÍŤ PO VRSTVÁCH MAX. 200 mm
E	PAŽENIE PRÍLOŽNÉ
F	VYHLADÁVACÍ VODIČ AYKY 2x4mm <sup>2</sup> , RESP. CYKY 2x2,5mm <sup>2</sup>
G	SIGNÁLNA FÓLIA š. 300 mm

LEGENDA :



ZELENÉ IDLIŠKÁ

LOKALITA SEVERNÁ



MIESTO	Banská Bystrica, 974 01	STUPEŇ PD	SP
OBJEDNÁVATEĽ	mesto Banská Bystrica	DÁTUM	2024
SPRACOVATEĽ	Československej armády 26	MIERKA	1:100/100
	RUDBECKIA s.r.o.	FORMÁT	2x A4
	Svätoplukovo 449, 951 16	SADA	

SO 7 PRÍPOJKY VODY

ZODP. PROJEKTANT	Ing. Albert Stránsky
VYPRACOVAL	Ing. Jozef Višňanský