


LEGENDA

- RIEŠENÉ ÚZEMIE
- STROM EXISTUJÚCI LISTNATÝ
- STROM EXISTUJÚCI IHLIČNATÝ
- KER EXISTUJÚCI
- STROM NAVRHOVANÝ LISTNATÝ
- NAVRHOVANÉ OSVETLENIE

- POMOCNÝ VÝSADBOVÝ RASTER 1x1 m
- ROZMIESTNENIE TRVALKY Kniphofia 'Lemon Popsicle'

- OZNAČENIE KRA/TRVALKY
- xx/m²/ks
- POČET KUSOV
- ROZMER PLOCHY

ROZMIESTNENIE TRVALIEK V ZÁHONE PRI SADENÍ 2 DRUHOV

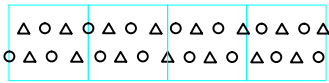

ZOZNAM RASTÍN

TRVALKOVÝ ZÁHON "Sunny day" (TZ1 , TZ2)

aa	Aster amellus 'Blue King'
as	Anemone sylvestris
at	Achillea tomentosa 'Little Moonshine'
ep	Euphorbia polychroma
mc	Molinia caerulea 'Moorhexe'
snm	Salvia nemorosa 'Marcus'
st	Sedum telephium 'Herbstreude'

TRVALKOVÝ ZÁHON "Radosť" (TZ3, TZ4)



ad	Aster dumosus 'Schneekisen'
as	Anemone sylvestris
cg	Coreopsis grandiflora 'Full Moon'
cd	Campanula glomerata 'Dahurica'
epo	Euphorbia polychroma
hen	Hemerocallis 'Nile Crane'
kn	Kniphofia 'Lemon Popsicle'
ma	Molinia arundinacea 'Cordoba'
ol	Origanum laevigatum 'Rosenkuppel'
sk	Sedum kamtschaticum
snc	Salvia nemorosa 'Caradonna'
sm	Stachys monieri 'Hummelo'
st	Sedum telephium 'Herbstreude'

KROVITÝ ZÁHON (KZ1, KZ2)

Dg	Deutzia gracilis
Sj	Spiraea japonica 'Anthony Waterer'
Sm	Syringa meyeri 'Palibin'


CIBULOVINY

Allium	'Lavender Bubbles'
Allium	sphaerocephalon
Narcissus	'Geranium'
Narcissus	'Golden Dawn'
Narcissus	'Hawera'
Narcissus	'Thalia'

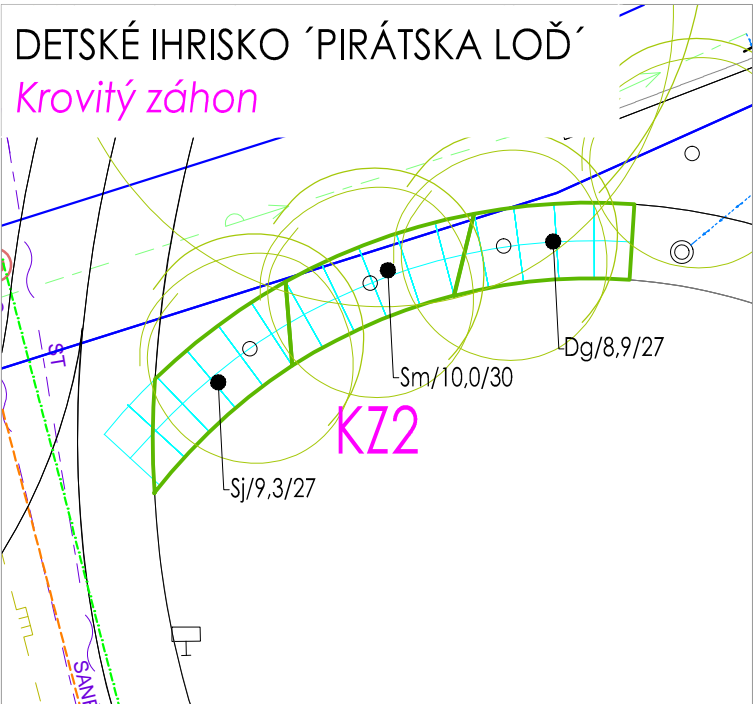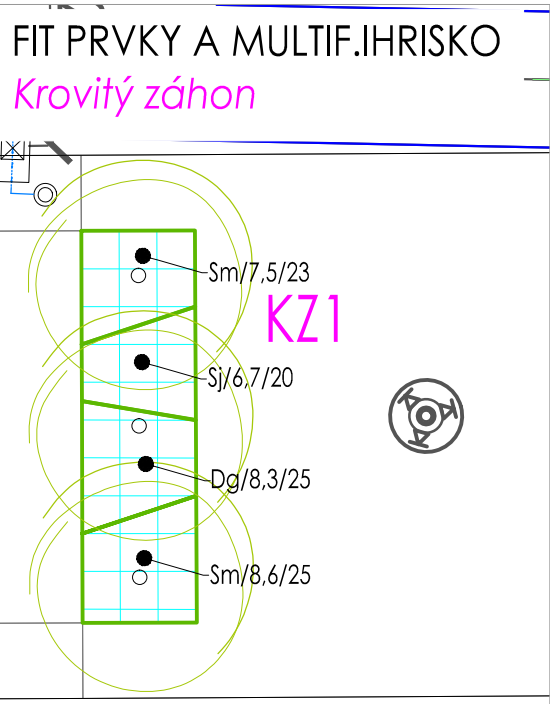

CELKOVÁ SITUÁCIA

M: 2500

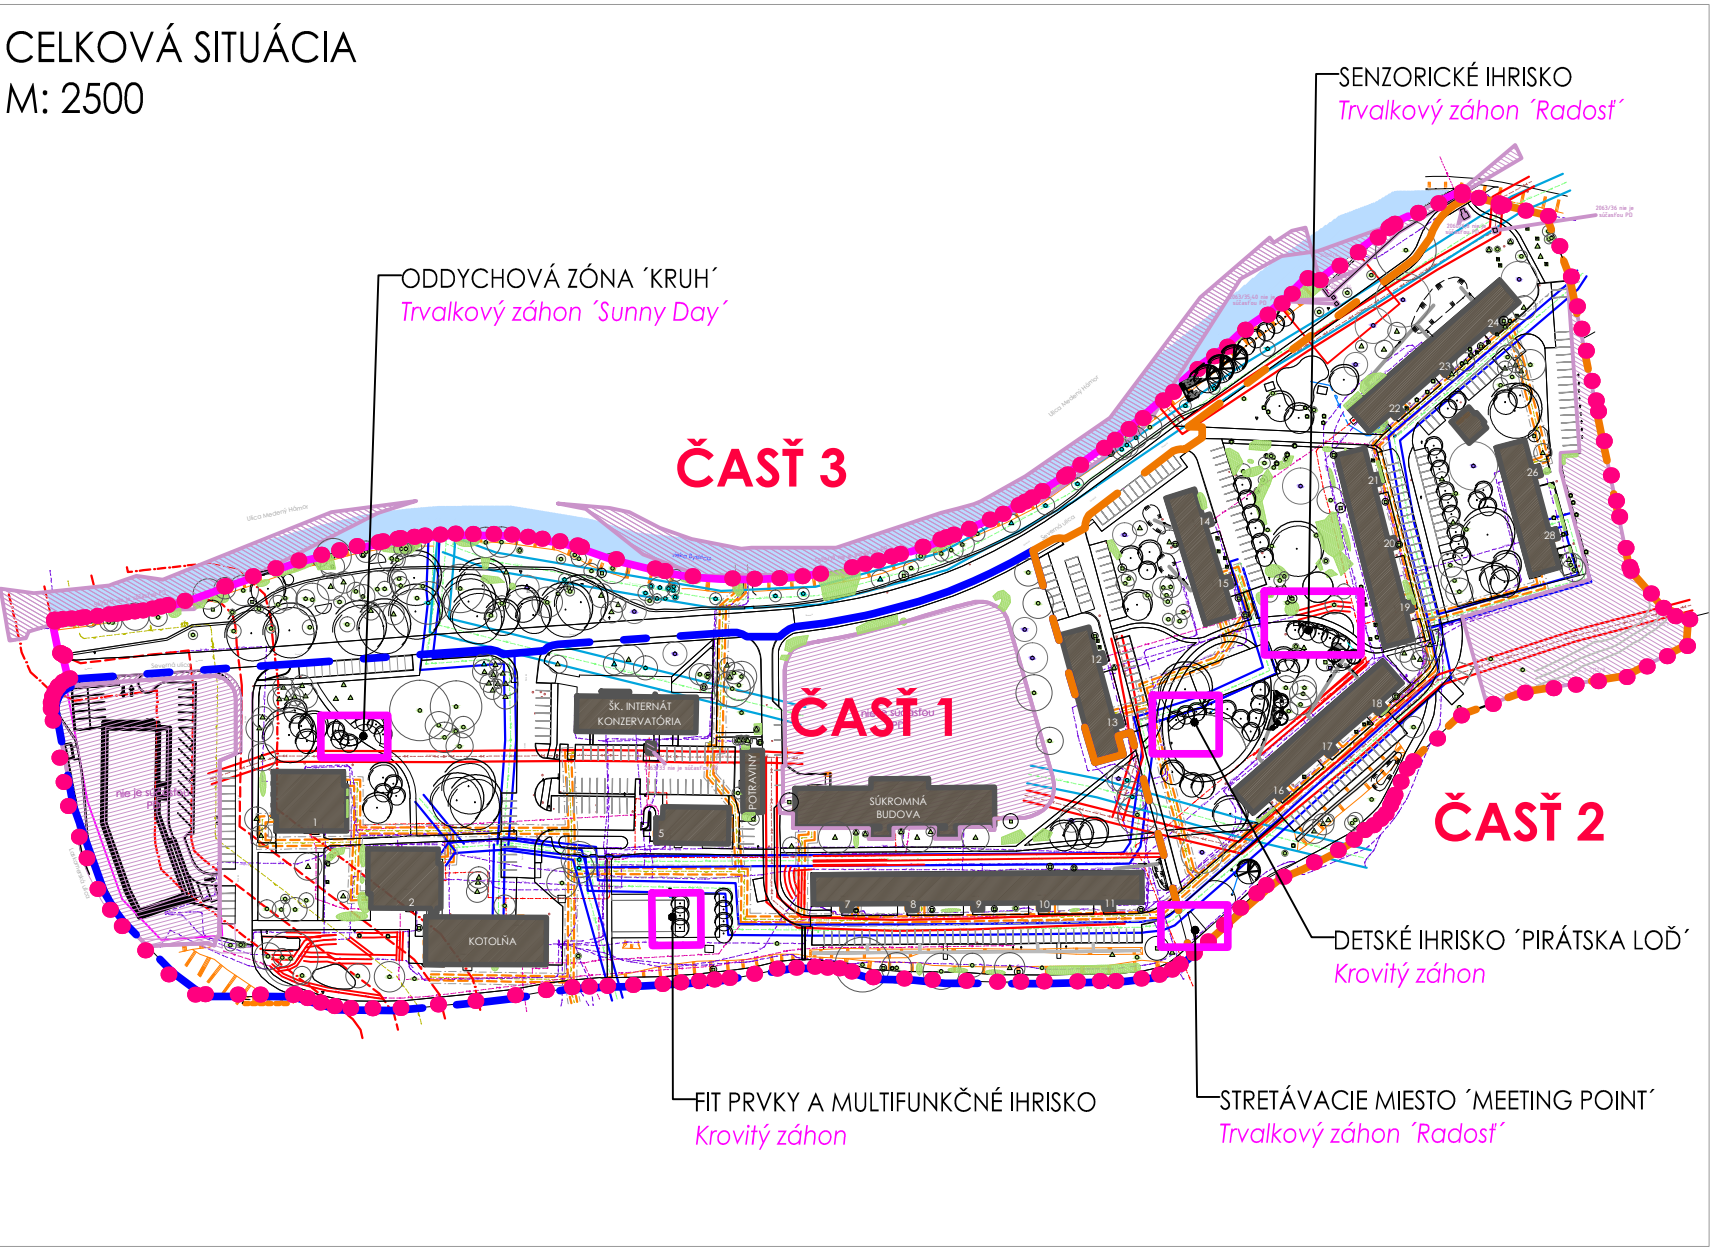

ZELENÉ
ÍDLISKÁ

LOKALITA SEVERNÁ

MIESTO	Banská Bystrica, 974 01
OBJEDNÁVATEĽ	mesto Banská Bystrica Československej armády 26
SPRACOVATEĽ	RUDBECKIA s.r.o. Svätoplukovo 449, 951 16

SO 2 KONCEPCIA ZELENÉ

SO 2.2 NÁVRH VEGETAČNÝCH ÚPRAV

ZODP. PROJEKTANT	© Ing. Júlia Straňáková autoriz. kraj. arch. r.č. 0036 KA
VYPRACOVAL	Ing. Júlia Straňáková Ing. Katarína Vnučková

NÁZOV VÝKRESU

OSADZ. PLÁN TRVALKOVÝCH ZÁHONOV A ZÁHONOV KROV

PRÍLOHA

2.2.7