

STAROSTWO POWIATOWE
w OLESNIE
Województwo zachodniopomorskie
- Nieruchomości Spółka z o.o.
66-400 Olesno, ul. Wolności 10, tel. 71 72 11 000

Jednostka ewidencyjna: 021401-1, Oleśnica - miasto
Obrob: 0002, Oleśnica
Arkusz: 51

MAPA ZASADNICZA

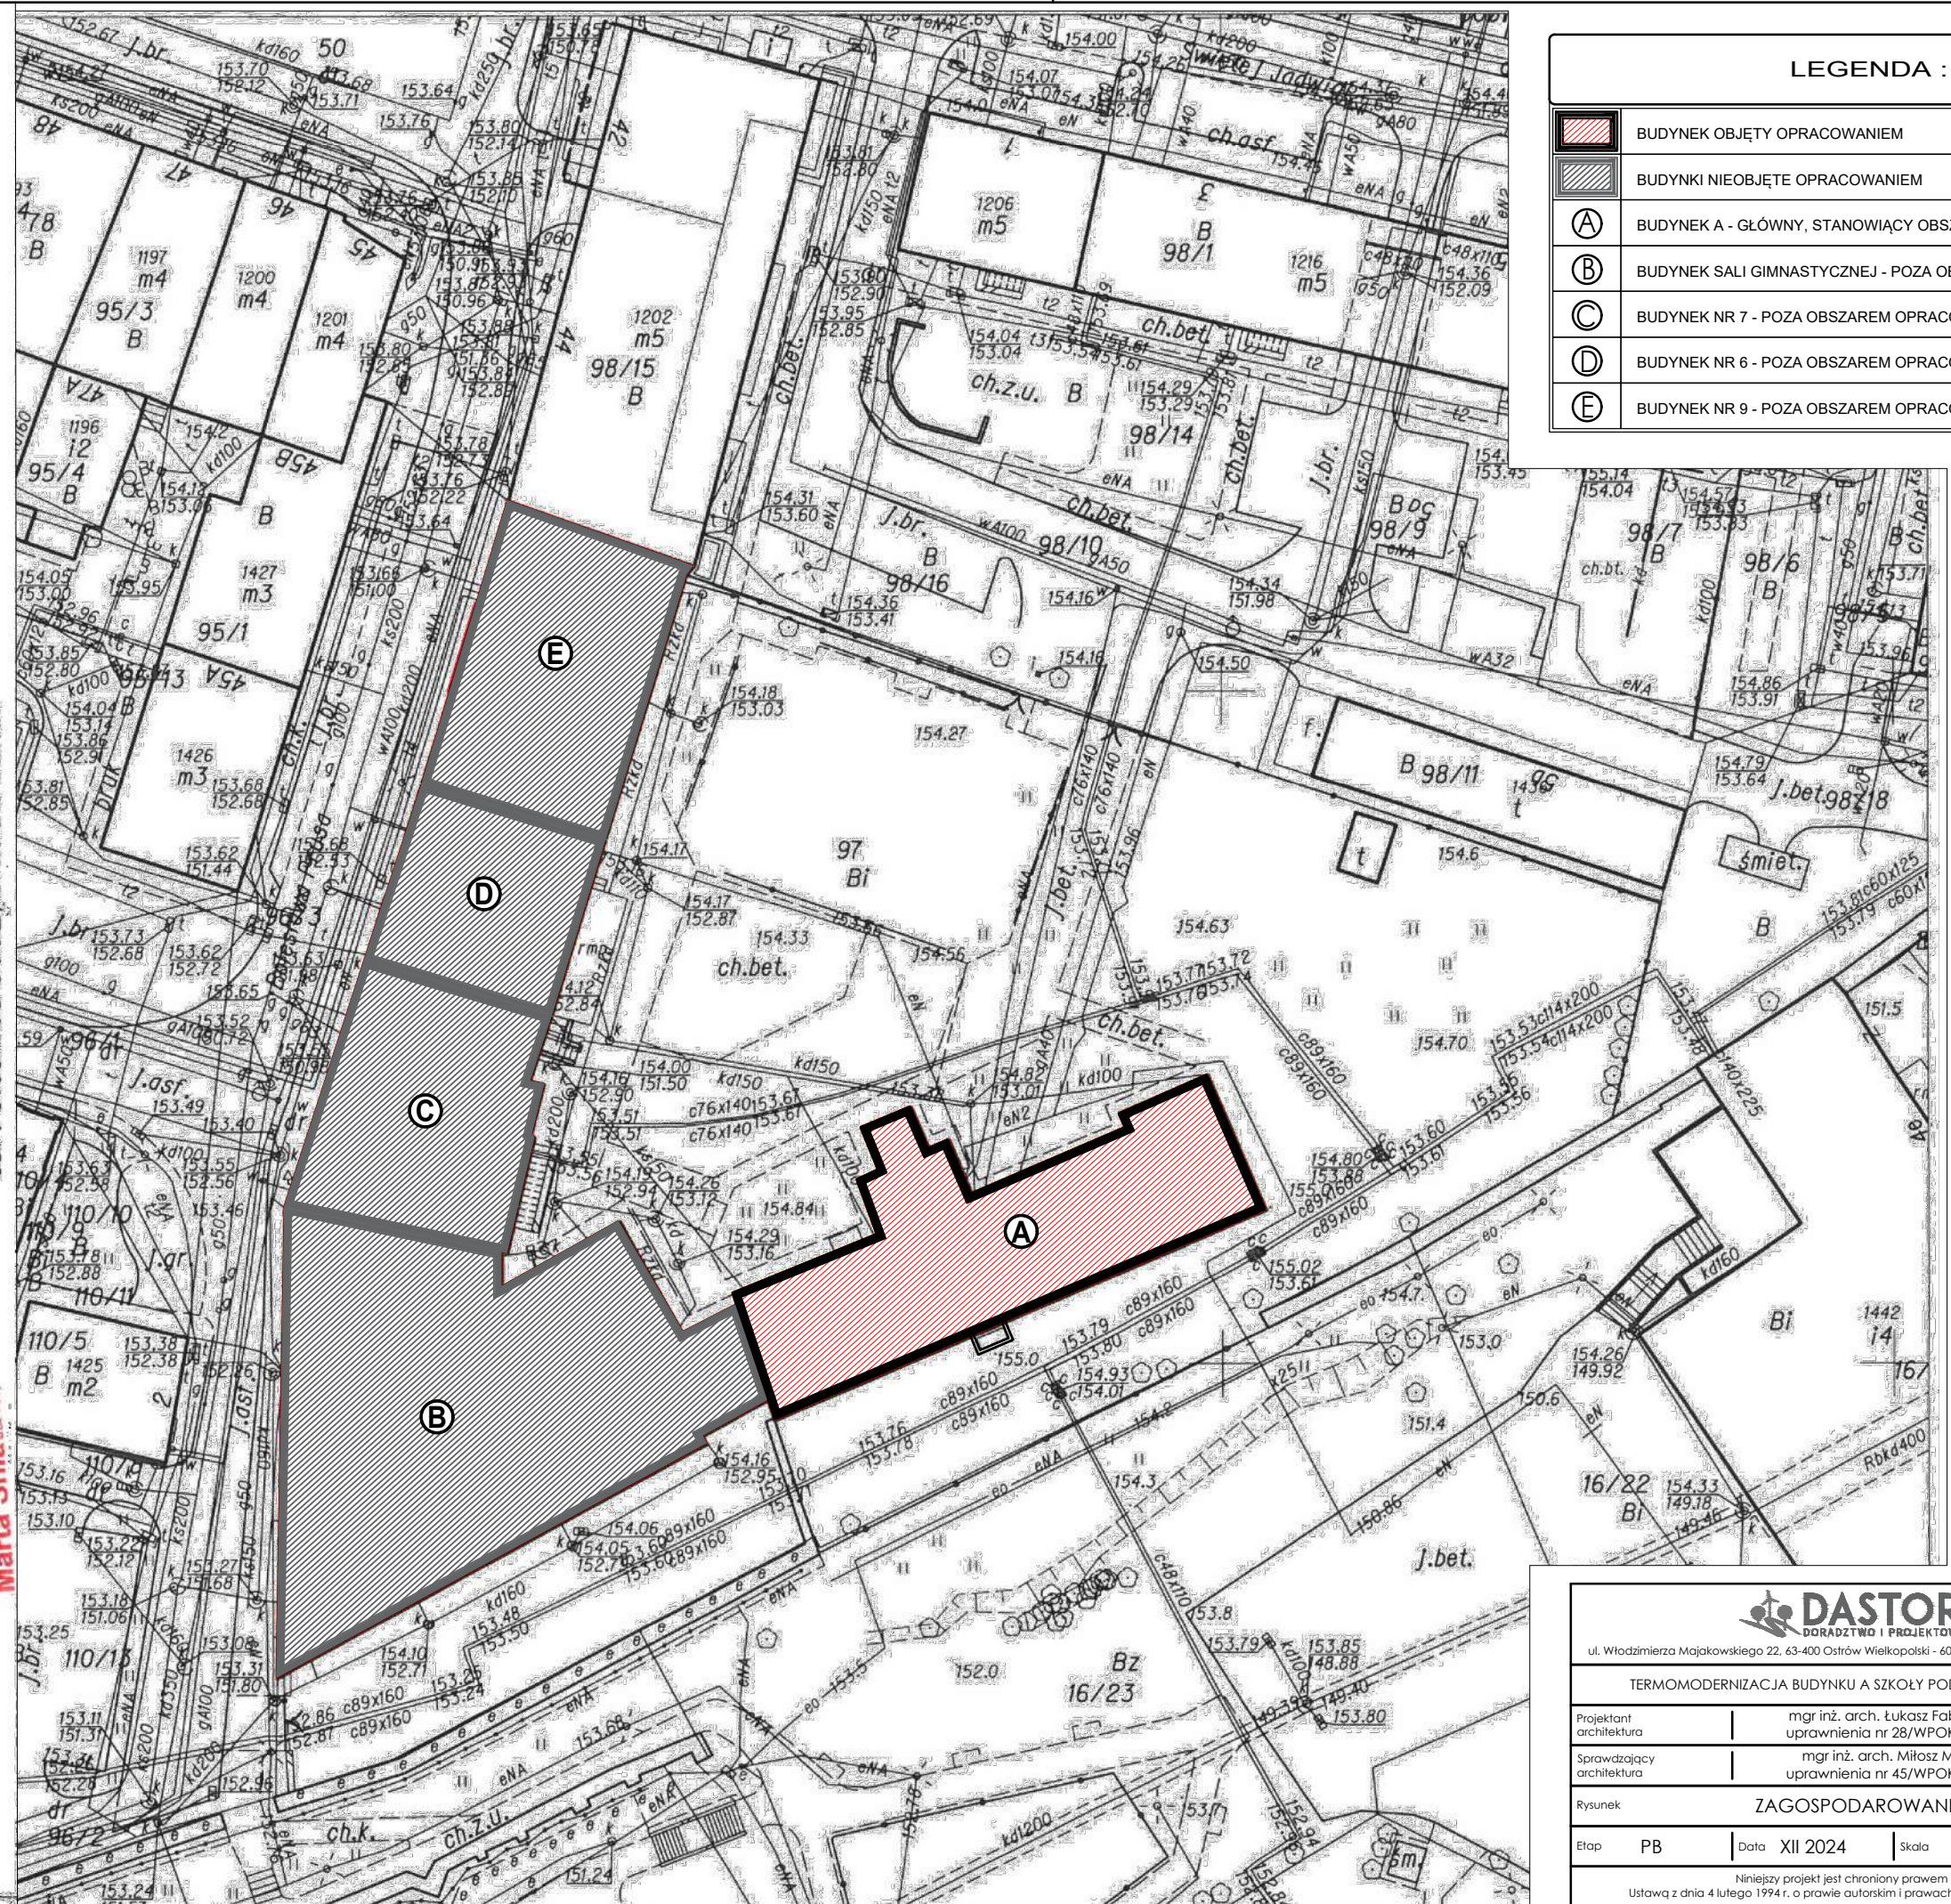
SKALA 1:500

Układ wsp. płaskich: 2000 strefa 6 (18°), układ odn.: Kronsztadt 86





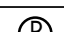
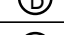

mapy: 6.150.15.03.2.2; 6.150.15.04.1.1; 6.151.15.24.3.3; 6.151.15.23.4.4
obr. Olesnica 0002, ark. 51: dz. 97

Marta Sniatała

Posiadać sile, zgodność niniejszej kopii z treścią materiału państwowego zasobu geodezyjnego i kartograficznego	ST. AROST A. POWIATU OLESNICKIEGO	Wapna zasadnicza	P.0214.2015.0612.2438	2015.06.29	PODINSPEKTOR
Organ prowadzący państwowy zasób geodezyjny i kartograficzny		Nazwa materiału zasobu	Identyfikator ewidencyjny materiału zasobu	Data wykonania kopii	Imię, nazwisko i podpis osoby reprezentującej organ



LEGENDA :

	BUDYNEK OBJĘTY OPRACOWANIEM
	BUDYNKI NIEOBJĘTE OPRACOWANIEM
	BUDYNEK A - GŁÓWNY, STANOWIĄCY OBSZAR OPRACOWANIA
	BUDYNEK SALI GIMNASTYCZNEJ - POZA OBSZAREM OPRACOWANIA
	BUDYNEK NR 7 - POZA OBSZAREM OPRACOWANIA
	BUDYNEK NR 6 - POZA OBSZAREM OPRACOWANIA
	BUDYNEK NR 9 - POZA OBSZAREM OPRACOWANIA



ul. Włodzimierza Majakowskiego 22, 63-400 Ostrów Wielkopolski - 600 078 580 - biuro@dastore.pl - www.dastore.pl

TERMOMODERNIZACJA BUDYNKU A SZKOŁY PODSTAWOWEJ NR 2 W OLEŚNICY

Projektant architektura	mgr inż. arch. Łukasz Fabrowski uprawnienia nr 28/WPOKK/2023	
Sprawdzający architektura	mgr inż. arch. Miłosz Musiał uprawnienia nr 45/WPOKK/2023	

Rysunek

Etap	PB	Data	XII 2024	Skala	1:500	Numer	PZT
------	----	------	----------	-------	-------	-------	-----

Niniejszy projekt jest chroniony prawem autorskim zgodnie z Ustawą z dnia 4 lutego 1994 r. o prawie autorskim i prawach pokrewnych (Dz.U. z 2021 r. poz. 1062)