



## SZCZEGÓŁ B-B (DOCIEPLENIE OKAPU)

skala 1:25

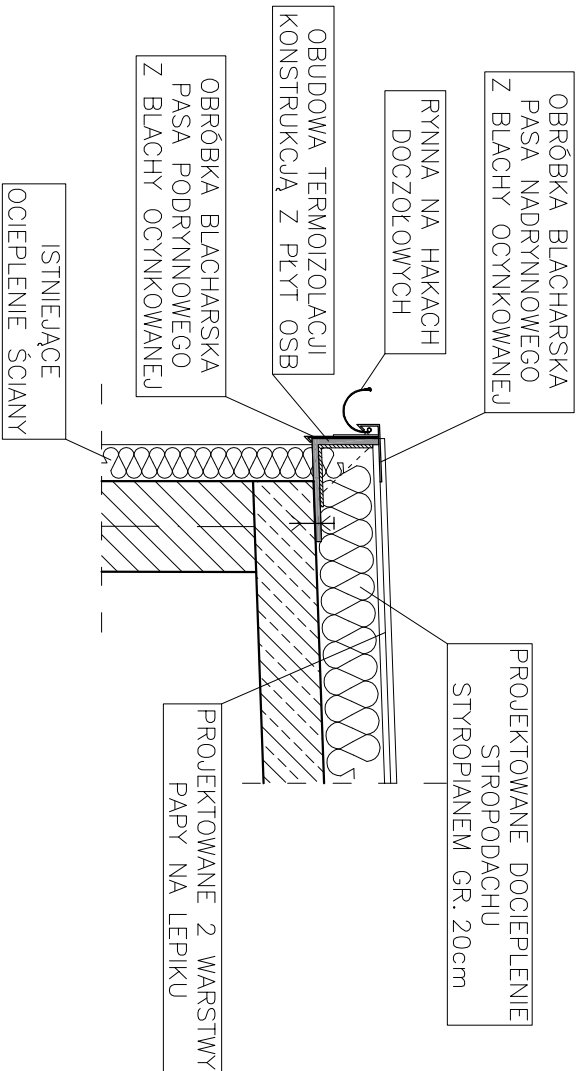


## SZCZEGÓŁ D-D (DOCIEPLENIE OGNIOMURKA)

skala 1:25

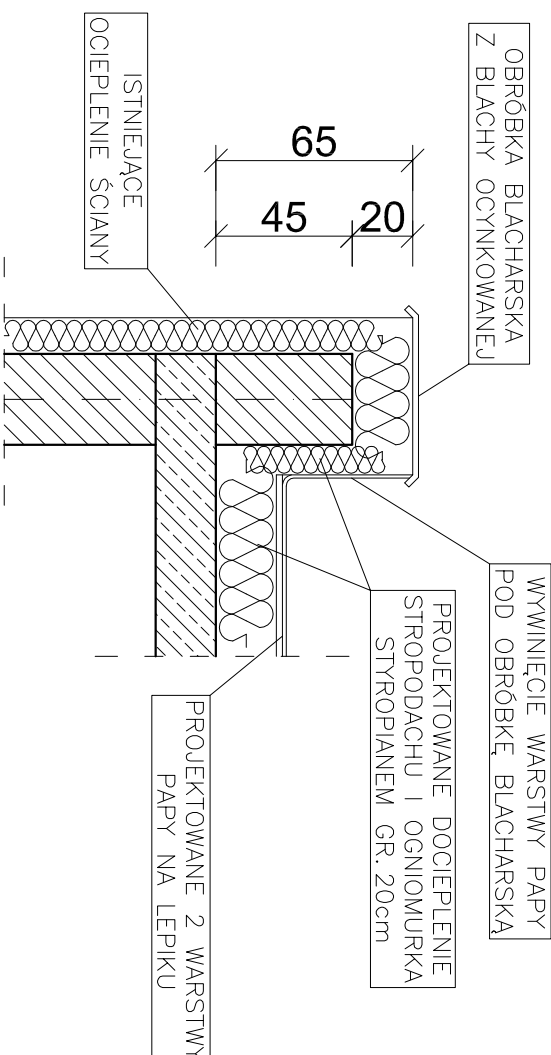

## SZCZEGÓŁ C-C (DOCIEPLENIE KOMINA)

skala 1:25

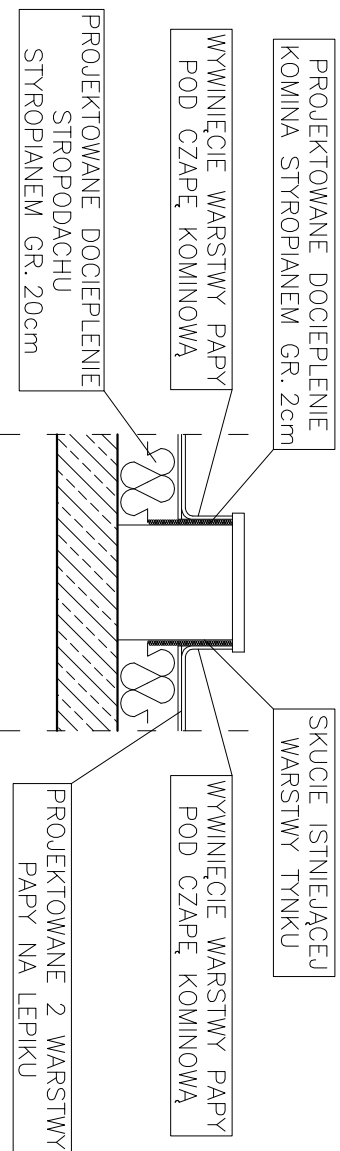

SZCZEGÓŁY STAN PROJEKTOWANY		SKALA 1:100
BRANŻA ARCHIT.		
OBIEKT	Przedszkole nr 4	
ADRES	ul. Kazimierza Wielkiego 4	
BUDOWY	56-400 Oleśnica	
AUTOR PROJEKTU	mgr inż. Jacek Oleniecki	Podpis
ASYSTENT PROJEKT.	mgr inż. Paweł Oleniecki mgr inż. Marcin Olczak	Podpis
"OLPROJEKT" - Paweł Oleniecki		NR RYS.: 4
56-400 Oleśnica, ul. Wiśniowa 19, tel. 607-273-449		20 marca 2026 r.