

VZOROVÝ PODÉLNÝ PROFIL - NAPOJENÍ DO KANALIZACE

KATASTR
PARCELNÍ ČÍSLO
DRUH POVRCHU

dle stavebního objektu
dle stavebního objektu

OZNAČENÍ ŠACHET

SMĚROVÉ POMĚRY


MĚŘÍTKO 1:200/50

OSAZENÍ VSAKU

DNO

KÓTA TERÉNU

POTRUBÍ

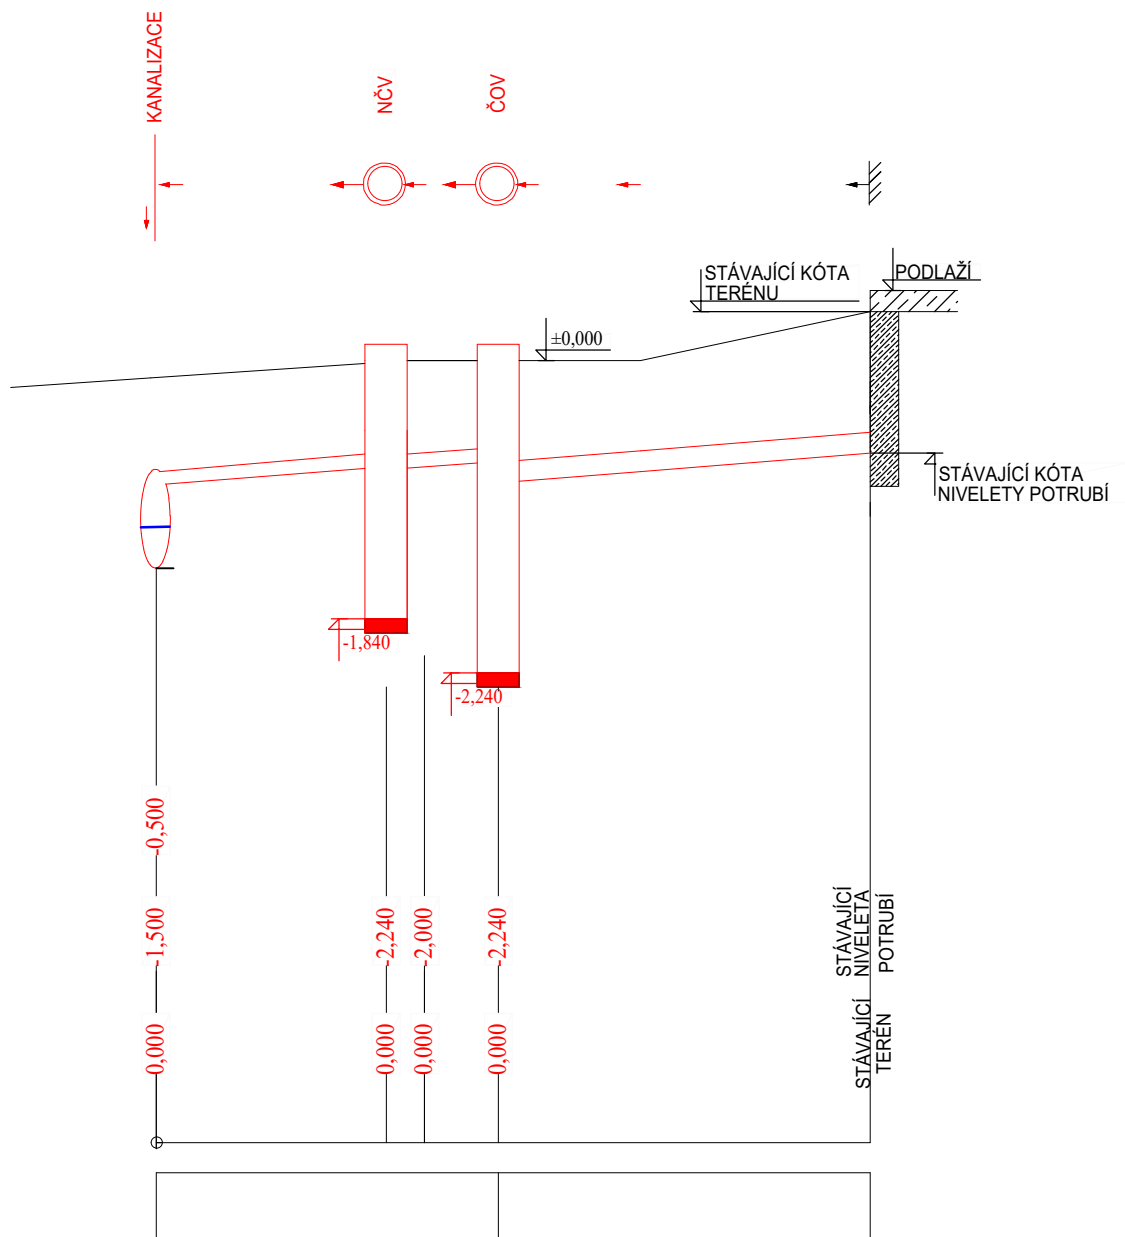

POZNÁMKA

Souřadnicový systém JSTK, výškový systém B.p.v. Trasy inženýrských sítí jsou zakresleny orientačně dle údajů poskytnutých jejich správci, přesnou polohu je nutno před zahájením výkopových prací vytyčit. Při neznámém výškovém uložení inženýrské sítě je předpokládáno uložení dle ČSN 73 6005.

INVESTOR	IČ
Obec Moravany, náměstí Hrdinů 136, 533 72 Moravany u Holic tel: +420 466 951 204, e-mail: podatelna@obec-moravany.cz	00273988
PROJEKTANT	IČ
Ing. Luděk Chromík, M. Kudeříkové 2672/30, 669 02 Znojmo tel: +420 724 302 667, e-mail: ludek.chromik@centrum.cz	02315904
AUTORIZOVANÁ OSOBA	Č.A.

225,00 - 239,00 m.n.m.

NÁZEV PROJEKTU	MÍSTO
OBEC MORAVANY - ČERADICE, MORAVANSKÝ SOUSTAVA SYSTÉMOVÝCH DOMOVNÍCH ČOV	Moravany
STUPEŇ PD	K.Ú.
DOKUMENTACE PRO PROVEDENÍ STAVBY	Čeradice nad Loučnou, Moravanský
OBJEKT	Č.ZAKÁZKY
C. SITUAČNÍ VÝKRESY	202608
NÁZEV VÝKRESU	DATUM
VZOROVÝ PODÉLNÝ PROFIL NAPOJENÍ DO KANALIZACE	30.4.2026
	REVIZE
	0.0
	MĚŘÍTKO
	1:200/50
	Č.VÝKRESU
	Č.PARÉ
	C.8.2
	1