Profil – DL_Lubocz–Graniczna
km 0+606.00 do km 1+211.52
Skala pozioma 1:1000
Skala pionowa 1:100
Przeskalowanie pionowe 5

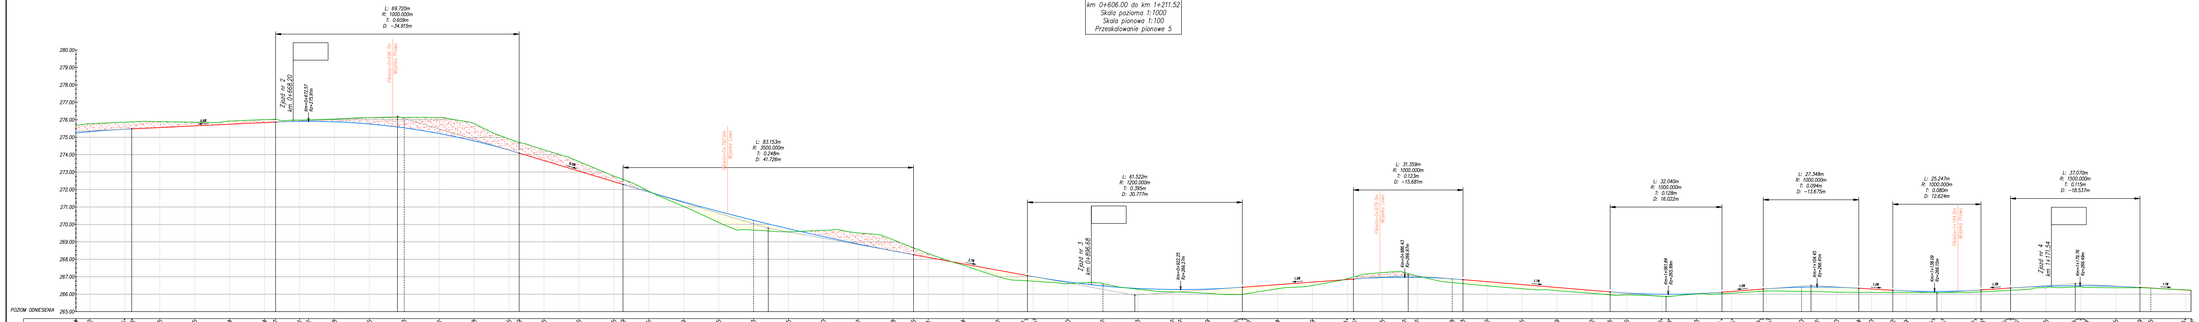

Nawierzchnia
asfaltowa
Nawierzchnia
asfaltowa
Pobocze
Pobocze
Rów
Rów
asfalt
żwir
ziemia
dno zbiegu
dno rowu
dno zbiegu
Zjazd
Zjazd
Zjazd