
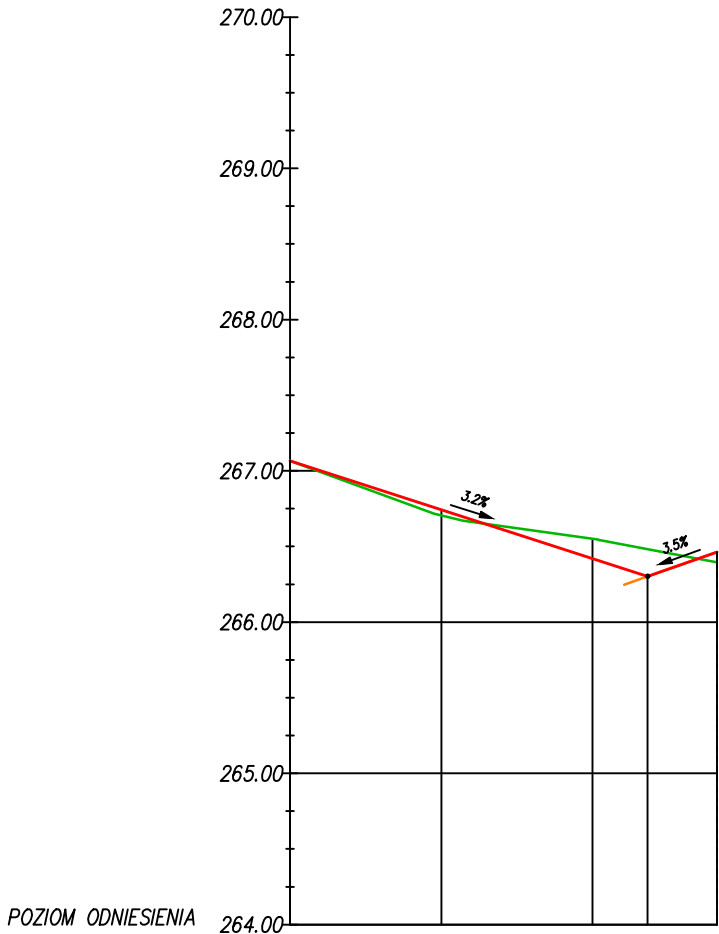
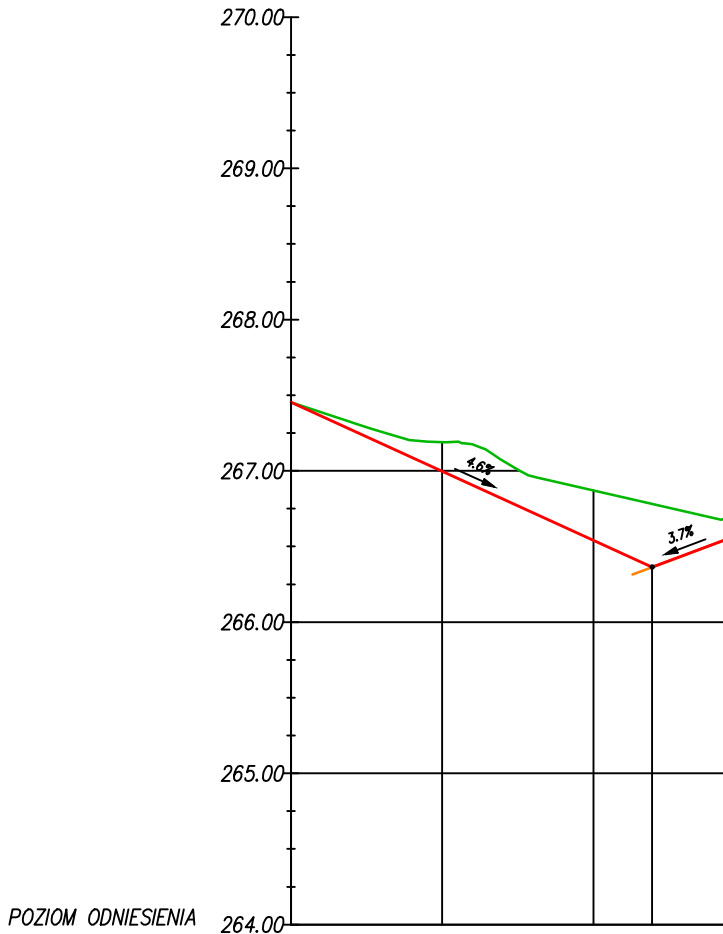
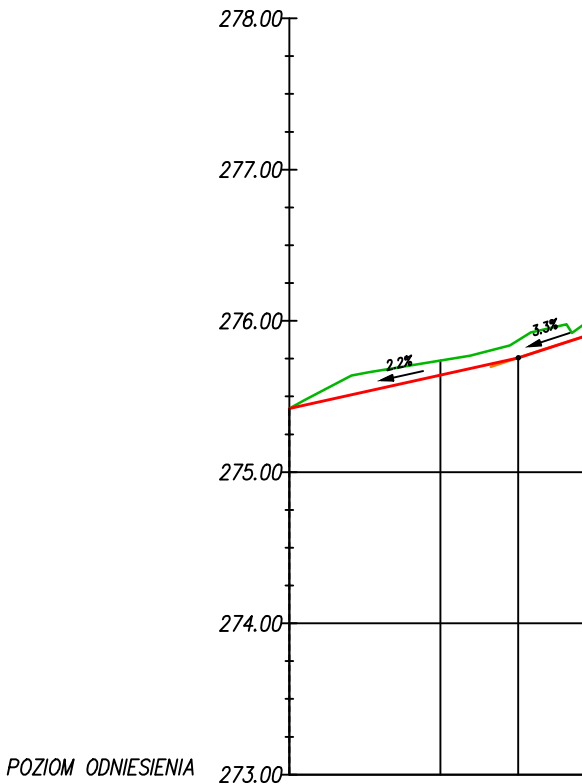
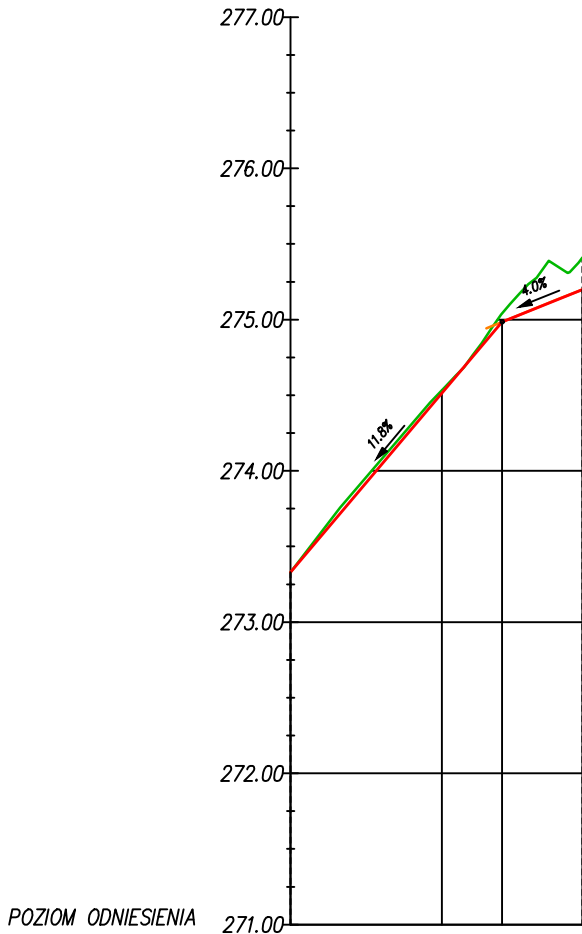


Profil – Zjazd nr 1
km 0+000.00 do km 0+019.28
Skala pozioma 1:1000
Przeskalowanie pionowe 10

Profil – Zjazd nr 2
km 0+000.00 do km 0+019.56
Skala pozioma 1:1000
Przeskalowanie pionowe 10

Profil – Zjazd nr 3
km 0+000.00 do km 0+028.64
Skala pozioma 1:1000
Przeskalowanie pionowe 10

Profil – Zjazd nr 4
km 0+000.00 do km 0+028.22
Skala pozioma 1:1000
Przeskalowanie pionowe 10

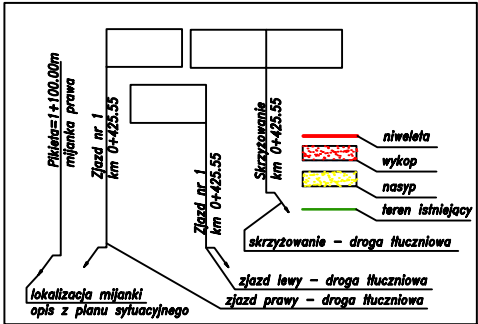

Rzędne niwelety	273.33	273.33	274.51	275.20
Rzędne istniejące	273.33	273.33	274.51	275.20
Różnice rzędnych	0.00	0.00	-0.02	0.21
Elementy niwelety	<div><div>L=13.99m i=11.83%</div><div>L=5.30m i=4.04%</div></div>			
Elementy trasy	PROSTA L=19.28m			
Odległości	00.00	10.00	19.28	
Kilometraż	0+000		0+019	

Rzędne niwelety	275.42	275.42	275.64	275.90
Rzędne istniejące	275.42	275.42	275.64	275.90
Różnice rzędnych	0.00	0.00	-0.10	0.08
Elementy niwelety	<div><div>L=15.14m i=2.21%</div><div>L=4.41m i=3.18%</div></div>			
Elementy trasy	PROSTA L=19.56m			
Odległości	00.00	10.00	19.56	
Kilometraż	0+000		0+020	

Profil – W2
km 0+000.00 do km 0+027.73

Rzędne niwelety	267.45	267.19	267.00	266.54	266.54
Rzędne istniejące	267.45	267.19	267.00	266.87	266.54
Różnice rzędnych	0.00	-0.19	-0.33	-0.14	0.00
Elementy niwelety	<div><div>L=23.88m i=-4.57%</div><div>L=4.76m i=3.74%</div></div>				
Elementy trasy	PROSTA L=3.00m	ŁUK POZIOMY R=20.00m L=14.46m	PROSTA L=11.18m		
Odległości	00.00	10.00	20.00	28.64	
Kilometraż	0+000		0+029		

Rzędne niwelety	267.07	266.70	266.42	266.39	266.46
Rzędne istniejące	267.07	266.70	266.55	266.39	266.46
Różnice rzędnych	0.00	-0.04	-0.13	0.07	0.00
Elementy niwelety	<div><div>L=23.65m i=-3.23%</div><div>L=4.57m i=3.52%</div></div>				
Elementy trasy	PROSTA L=28.22m				
Odległości	00.00	10.00	20.00	28.22	
Kilometraż	0+000		0+028		

JEDNOSTKA PROJEKTOWA: CURSUS PROJEKT Marcin Ludwig ul. Spokojna 14, 44-171 Pławniowice tel. +48 602 555 630 NIP: 756-153-85-22 Regon: 241085395 www.cursusprojekt.pl mail: biuro@cursusprojekt.pl					
INWESTOR: PGL LP NADLEŚNICTWO ŚWIERKLANIEC Ul. Oświęcimska 19, 42-622 ŚWIERKLANIEC tel. +48 32 284 48 86, +48 32 284 48 68 http://www.swierklaniec.katowice.lasy.gov.pl e-mail: swierklaniec@katowice.lasy.gov.pl					
LOKALIZACJA INWESTYCJI: PGL LP NADLEŚNICTWO ŚWIERKLANIEC, LEŚNICTWO MIKOŁESKA Województwo śląskie, powiat tarnogórski, jedn. ewid. 241308_2 Gmina Tworóg, obręb 0005 Mikołeska, dz. ewid. nr 14, 45 Powiat lubliniecki, jedn. ewid. 240706_2 Gmina Koszęcin, obręb 0001 Brusiek, dz. ewid. 625					
PRZEDSIĘWZIĘCIE: BUDOWA DROGI LEŚNEJ, DROGA MIKOŁESKA - LUBOCZ GRANICZNA					
STADIUM: PROJEKT TECHNICZNY	BRANŻA: DROGOWA				NR PROJEKTU: 07-2025
PODSTAWA OPR.: Umowa nr S.771/P2/2025 z dnia 29 kwietnia 2025r	TYTUŁ RYSUNKU: PROFIL PODŁUŻNY				NR RYS. 4.3
FUNKCJA:	IMIĘ I NAZWISKO:	BRANŻA:	NR UPR:	PODPIS:	SKALA: 1:50/500
PROJEKTANT	MGR INŻ. MARCIN LUDWIG	DROGI	SLK/2515/POOD/09		DATA: GRUDZIEŃ 2025
SPRAWDZAJĄCY	MGR INŻ. MARCIN BERA	DROGI	MAP/0245/POOD/09		