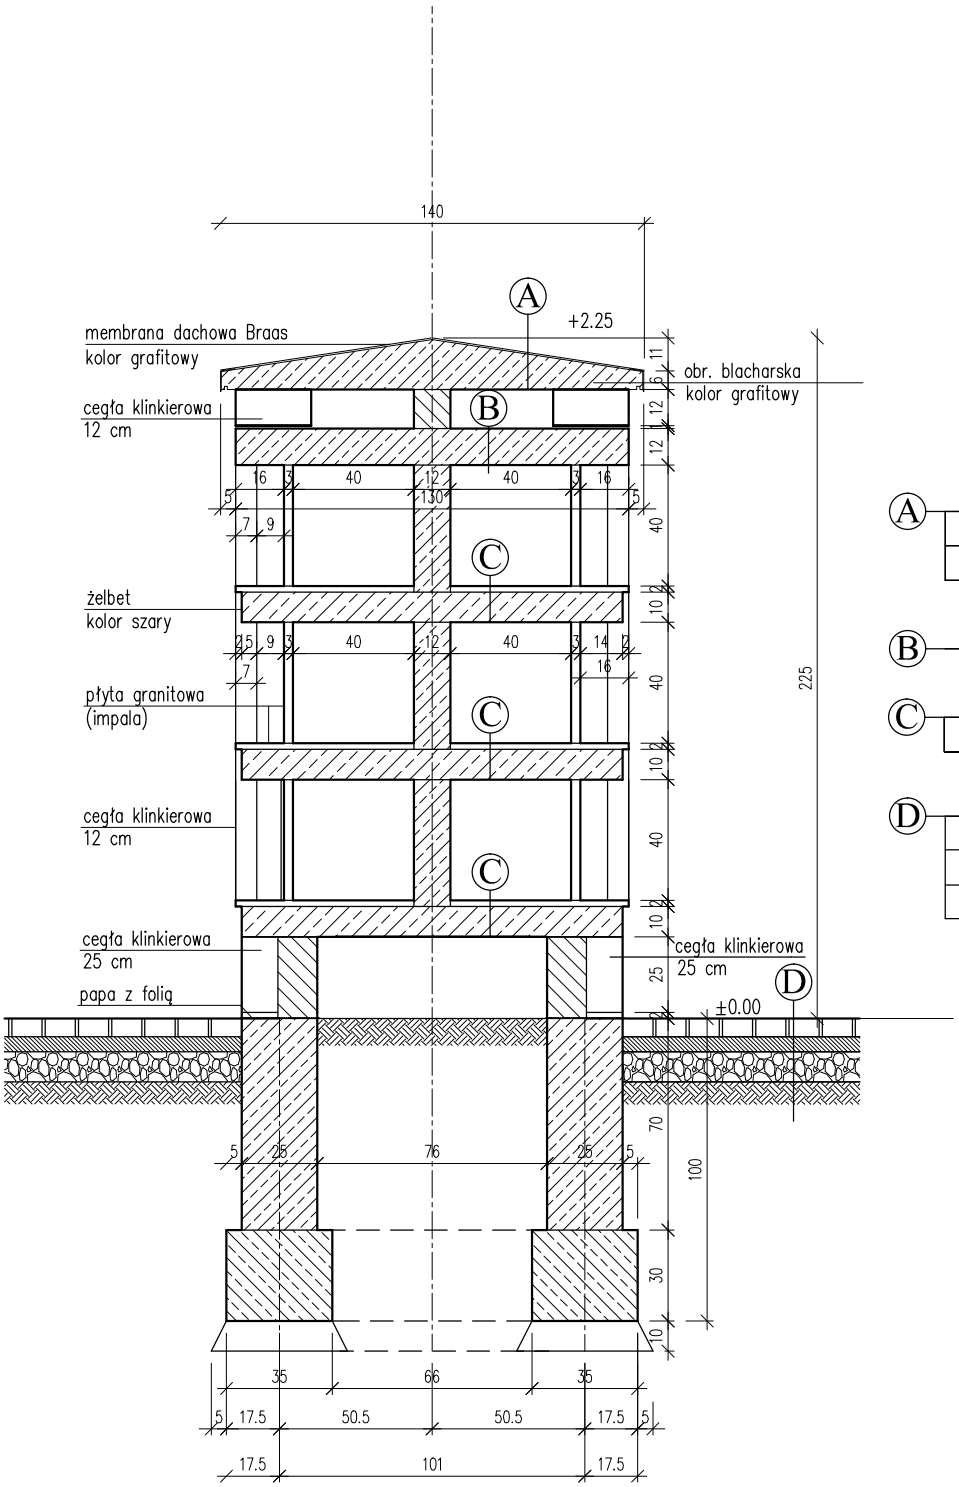

A membrana dachowa Braas
beton 2–6 cm
płyta żelbetowa 12 cm

B płyta żelbetowa 12 cm

C granit na kleju 2 cm
płyta żelbetowa 10 cm

D kostka betonowa 6 cm
piasek z cementem 5 cm
kliniec 10 cm
grunt ubity

OBIEKT: CMENTARZ			
TEMAT: ROZBUDOWA CMENTARZA KOMUNALNEGO WRAZ Z BUDOWĄ INSTALACJI OŚWIETLENIOWEJ I 4 KOLUMBARIÓW			
TYTUŁ: KOLUMBARIUM – PRZEKRÓJ POPRZECZNY A–A			
LOKALIZACJA: ANDRYCHÓW, UL. BESKIDZKA dz. 1180/3 obr. ew. ANDRYCHÓW MIASTO			
INWESTOR: GMINA ANDRYCHÓW 34–120 ANDRYCHÓW, UL. RYNEK 15			
ARCHITEKTURA: PROJEKTANT: mgr inż. arch. Małgorzata Magiera uprawnienia w specj. archit. bez ogr. nr 205/90/B–B			
STADIUM: PB	DATA: III 2022	SKALA: 1:25	NR RYS. A–3