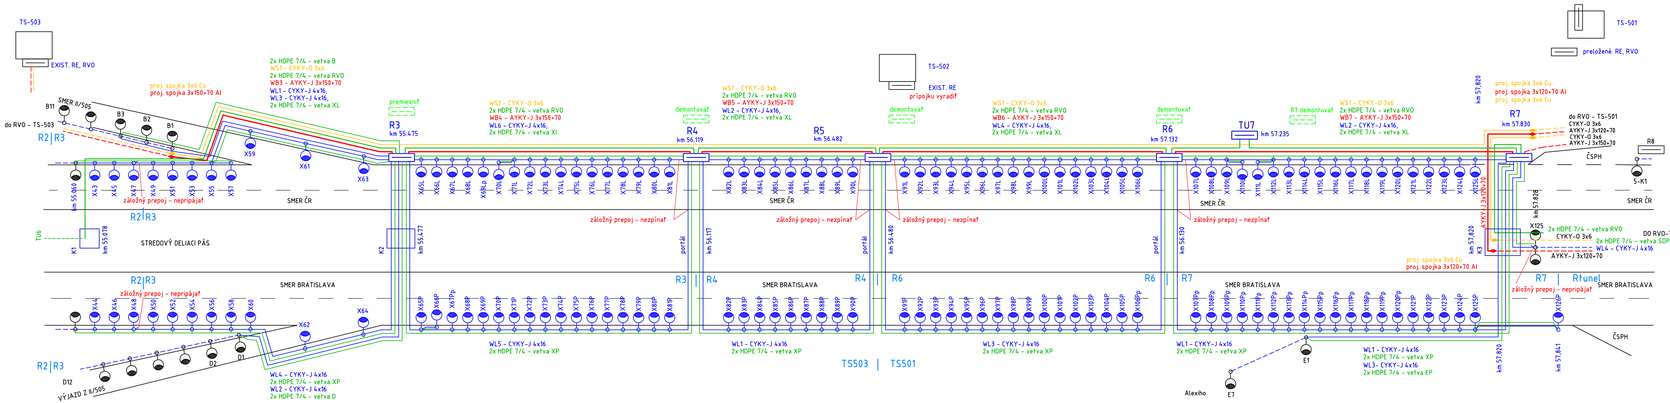
TS-503
EXIST. RE, RVO
proj. spojka 3x6 Cu
proj. spojka 3x150+70 Al
2x HDPE 7/4 - vetva B
WS1 - CYKY-O 3x6
2x HDPE 7/4 - vetva RVO
WB3 - AYKY-J 3x150+70
WL1 - CYKY-J 4x16,
WL3 - CYKY-J 4x16,
2x HDPE 7/4 - vetva XL
premiestniť
R3
km 55.475
WS1 - CYKY-O 3x6
2x HDPE 7/4 - vetva RVO
WB4 - AYKY-J 3x150+70
WL6 - CYKY-J 4x16,
2x HDPE 7/4 - vetva XL
demontovať
R4
km 56.119
TS-502
EXIST. RE
pripojku vyradiť
R5
km 56.482
WS1 - CYKY-O 3x6
2x HDPE 7/4 - vetva RVO
WB6 - AYKY-J 3x150+70
WL4 - CYKY-J 4x16,
2x HDPE 7/4 - vetva XL
demontovať
R6
km 57.132
TU7
km 57.235
R7 demontovať
WS1 - CYKY-O 3x6
2x HDPE 7/4 - vetva RVO
WB7 - AYKY-J 3x150+70
WL2 - CYKY-J 4x16,
2x HDPE 7/4 - vetva XL
TS-501
preložené: RE, RVO
proj. spojka 3x6 Cu
proj. spojka 3x120+70 Al
proj. spojka 3x6 Cu
R7
km 57.830
do RVO - TS-501
CYKY-O 3x6
AYKY-J 3x120+70
CYKY-O 3x6
AYKY-J 3x150+70
R8
ČSPH
S-K1
SMER ČR
X125
2x HDPE 7/4 - vetva RVO
CYKY-O 3x6
DO RVO-TUNEL
2x HDPE 7/4 - vetva SSP
WL4 - CYKY-J 4x16
AYKY-J 3x120+70
R7
R1une
proj. spojka 3x120+70 Al
proj. spojka 3x6 Cu
záložný prepoj - neprípajať
SMER BRATISLAVA
ČSPH
km 57.820
km 57.841
E1
Alexiho
WL1 - CYKY-J 4x16
2x HDPE 7/4 - vetva XP
WL3 - CYKY-J 4x16
2x HDPE 7/4 - vetva EP
TS503 | TS501
WL1 - CYKY-J 4x16
2x HDPE 7/4 - vetva XP
WL3 - CYKY-J 4x16
2x HDPE 7/4 - vetva XP
WL5 - CYKY-J 4x16
2x HDPE 7/4 - vetva XP
WL4 - CYKY-J 4x16
2x HDPE 7/4 - vetva XP
WL2 - CYKY-J 4x16
2x HDPE 7/4 - vetva O
VÝJAZD Z R/505
D12
D1
D2
B11
B3
B2
B1
SMER R/505
do RVO - TS-503
R2|R3
X59
X61
X63
X62
X64
X65
