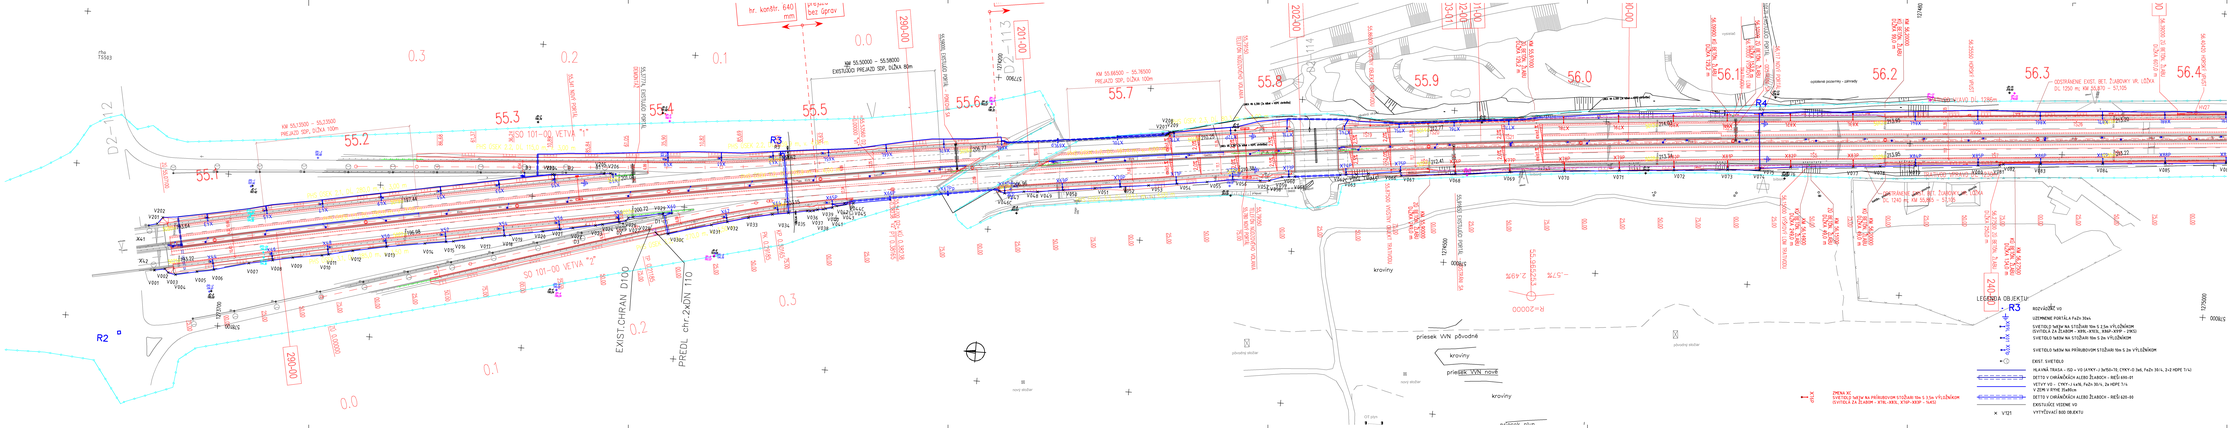

TABUĽKA ZMIEN			
A	TOTO ZMAP - DOČASNÉ	DOČASNÉ	PODPIS
B	Úprava rozsahu PR podľa pokynu KPDI a	06/2020	
C	Zmena trasy VO na trasu dažďov - pokyn KPDI PR	04/2021	
D	Realizácia trasy dažďov - pokyn KPDI PR	06/2021	

INVESTOR/OBJEDNÁVATEĽ	NÁRODNÁ DIAĽNIČNÁ SPOLOČNOSŤ, a.s. Dúbravská cesta 14 845 11 Bratislava MANAŽÉR ÚSEKU STAVIEB ING. ADRIÁN SLÚBIK
STAVEBNÝ ÚRADOM	NÁRODNÁ DIAĽNIČNÁ SPOLOČNOSŤ, a.s. Dúbravská cesta 14 845 11 Bratislava MANAŽÉR ÚSEKU STAVIEB ING. NORBERT DRUŽBA
ZHOTOVITEĽ	DOPRAVTAER, a.s. Drieňová 27 826 56 Bratislava VEDÚCI ZHOTOVITEĽA VLADIMÍR KUBICA
PROJEKTANT	SHP SK s.r.o. Mýtnik Iám 64, 821 05 Bratislava VEDÚCI PROJEKTU ING. P. SVIDRIŇA

SÚHLASNÝ DYCH S.-FSK REALIZÁCIA ZTM
VÝDAJ LYSÝCH BO
VYSTAVENÉ V DŇI 08.12.2016 O 8.00
KRISTÍN PRIMECHOVÁ TEL: 0918 796 242

AUTORIZÁCIA DVEŘE:
ING. ROMAN SLÚBIK

ZMENA "C"

620-00

DRS

PROJEKTANT (PRÁVNICA)	M. ING. PROJEKTU	ING. Z. LAZÁR	VEDÚCI PROJEKTANT	ING. Z. LAZÁR	
PROJEKTY ELEKTRO S.P.O.	ZODPOVEDNÝ PROJEKTANT	ING. MILAN ZAPÁŽ	KONTROLOVAL	ING. MILAN ZAPÁŽ	
	KONTROLNÝ INŽINIER	ING. Z. LAZÁR	KONTROLOVAL	ING. RICHARD SLÚBIKA	
	SÚHLASNÝ DYCH	S.-FSK REALIZÁCIA ZTM	KÓD PRÁCE	620000001 ZMA ZKB XC	
Mat. ŠKATUĽKYNÁ PRÁCA	KATASTRÁLNE ÚZEMIE	LAMAČ	DÁTUM (rok/m)	06/2020	
NÁZOV PROJEKTU	620-00 Úprava verejného osvetlenia		MERITKO	B. A4	
			MERITKO	1:1000	
			ZOZ.	DRS	
			Č. ZÁKAZKY	3123/11	
NÁZOV PRÍLOHY	Vytyčovací výkres km 55,000 – 56,400		Č. PRÍLOHY	FORMÁT	Č. VÝKRESU
			004	XC	