SITUÁCIA V KM 55,071 - 56,700

1:1000

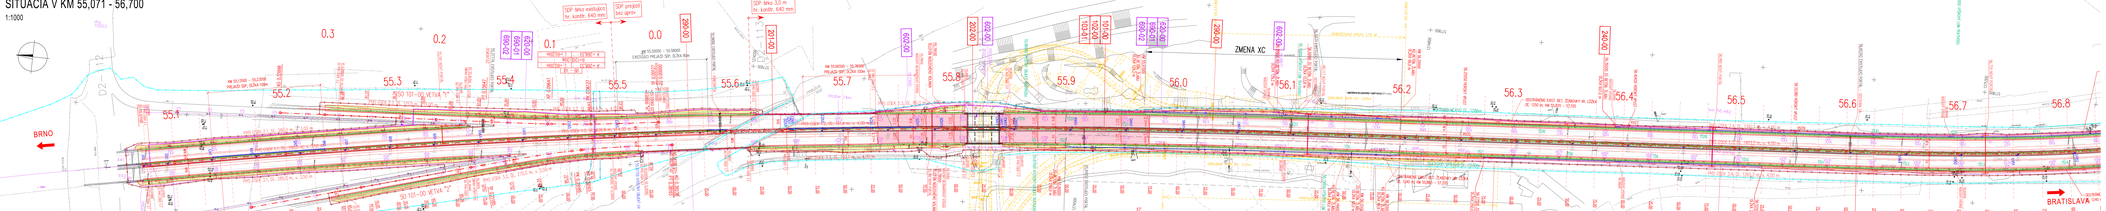
BRNO
BRATISLAVA
ZMENA XC
ZMENA XC
D2
D2
D2