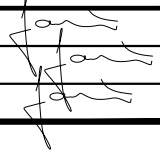
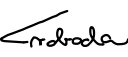


TABUĽKA ZMIEN

č.	TEXT ZMENY - ODÔVODNENIE	DÁTUM	PODPIS
a	Pokyn STD č. 12 - úprava nespevnenej krajnice za spevnenú vrátane SDP	04/2025	
b	Pokyn STD č. 8 a č. 10 - zmena rozsahu kvôli oprave mosta 202-00 a použitie len jedného zvodidla v SDP	12/2025	
c	Pokyn STD č. 16 - rozšírenie krajnice	06/2026	

DIAĽNICA D2 - PROTIHLUKOVÁ STENA LAMAČ

INVESTOR/STAVEBNÍK:  NÁRODNÁ DIAĽNIČNÁ SPOLOČNOSŤ NÁRODNÁ DIAĽNIČNÁ SPOLOČNOSŤ, a.s. Dúbravská cesta 14 841 04 Bratislava HLAVNÝ INŽINIER STAVBY ING. ADRIÁN SLUŠNÝ	
STAVEBNÝ DOZOR:  NÁRODNÁ DIAĽNIČNÁ SPOLOČNOSŤ NÁRODNÁ DIAĽNIČNÁ SPOLOČNOSŤ, a.s. Dúbravská cesta 14 841 04 Bratislava HLAVNÝ STAVEBNÝ DOZOR ING. NORBERT DROZDÍK	
ZHOTOVITEĽ:  DOPRASTAV DOPRASTAV, a.s. Drieňová 27 826 56 Bratislava RIADITEĽ STAVBY STANISLAV KUBICA 	
PROJEKTANT:  SHP SK s.r.o. Mlynské luhy 64, 821 05 Bratislava RIADITEĽ PROJEKTU ING. P. SVOBODA, PhD. 	

SÚRADNICOVÝ SYSTÉM: S-JTSK, REALIZÁCIA JTSK
 VÝSKOVÝ SYSTÉM: BPV
 VYHOTOVENÉ V SÚLADE S STN 01 3419.
 KRITÉRIA PRESNOSTI PODĽA STN 73 0422.


náležitosťami a presnosťou zodpovedá predpisom

ZMENA "C"

101-00

AUTORIZAČNE OVERIL:
 ING. RICHARD SZABÓ

DRS

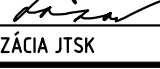PROJEKTANT OBJEKTU: 	HL. INŽ. PROJEKTU:	ING. Z. LAZAR 	VEDÚCI PROJEKTANT:	ING. M. JAROŠ 
	ZODPOVEDNÝ PROJEKTANT:	ING. M. JAROŠ 	VYPRACOVAL:	ING. M. JAROŠ 
	KOORDINÁTOR DOKUMENTÁCIE:	ING. Z. LAZAR 	KONTROLOVAL:	ING. RICHARD SZABÓ
	SÚRADNICOVÝ SYSTÉM:	S-JTSK, REALIZÁCIA JTSK	KÓD PRÍLOHY:	10100DRS 019 2607 XC
KRAJ: BRATISLAVSKÝ KRAJ	KATASTRÁLNE ÚZEMIE:	LAMAČ	DÁTUM TLAČE:	07/2026
NÁZOV OBJEKTU: 101-00 DIAĽNICA D2			FORMÁT:	
			MIERKA:	
			ÚČEL:	DRS
			ČÍS. ZÁKAZKY:	S2311
NÁZOV PRÍLOHY: TABUĽKY VYTÝČENIA ODVODŇOVACÍCH A INÝCH ZARIADENÍ			ČÍS. PRÍLOHY:	019
			STUPEŇ:	XC
			ČÍS. SÚPRAVY:	

STREDNÝ DELIACI PÁS (SDP)

Zoznam súradníc vytyčovaných bodov a výškových kót UV v SDP.

Zoznam súradníc vytyčovaných bodov hrany SDP po 6,25 m pozdĺž štrbinových žľabov.

Úprava výšok poklopov šácht.

Zoznam súradníc bodov drenáží.

Upravené výšky základov stĺpov VO (620-00) v okolí mosta 202-00.

Nákres a zoznam súradníc vytyčovaných bodov pre nábehové klíny.

KRAJNICA

Zoznam súradníc priekop a žľabov (zmena XC).

Zoznam súradníc bodov drenáží (zmena XC).

Tabuľka trativodných šachiet (zmena XC).


Tabuľka horských vpustov.

Zoznam súradníc uličného vpustu.

Zoznam súradníc prahov (zmena XC).


ULIČNÝ VPUST

Štandardná zostava pre monolitický rigol
DN 450; dodávateľ BETONIKA spol. s r. o.
M 1:25

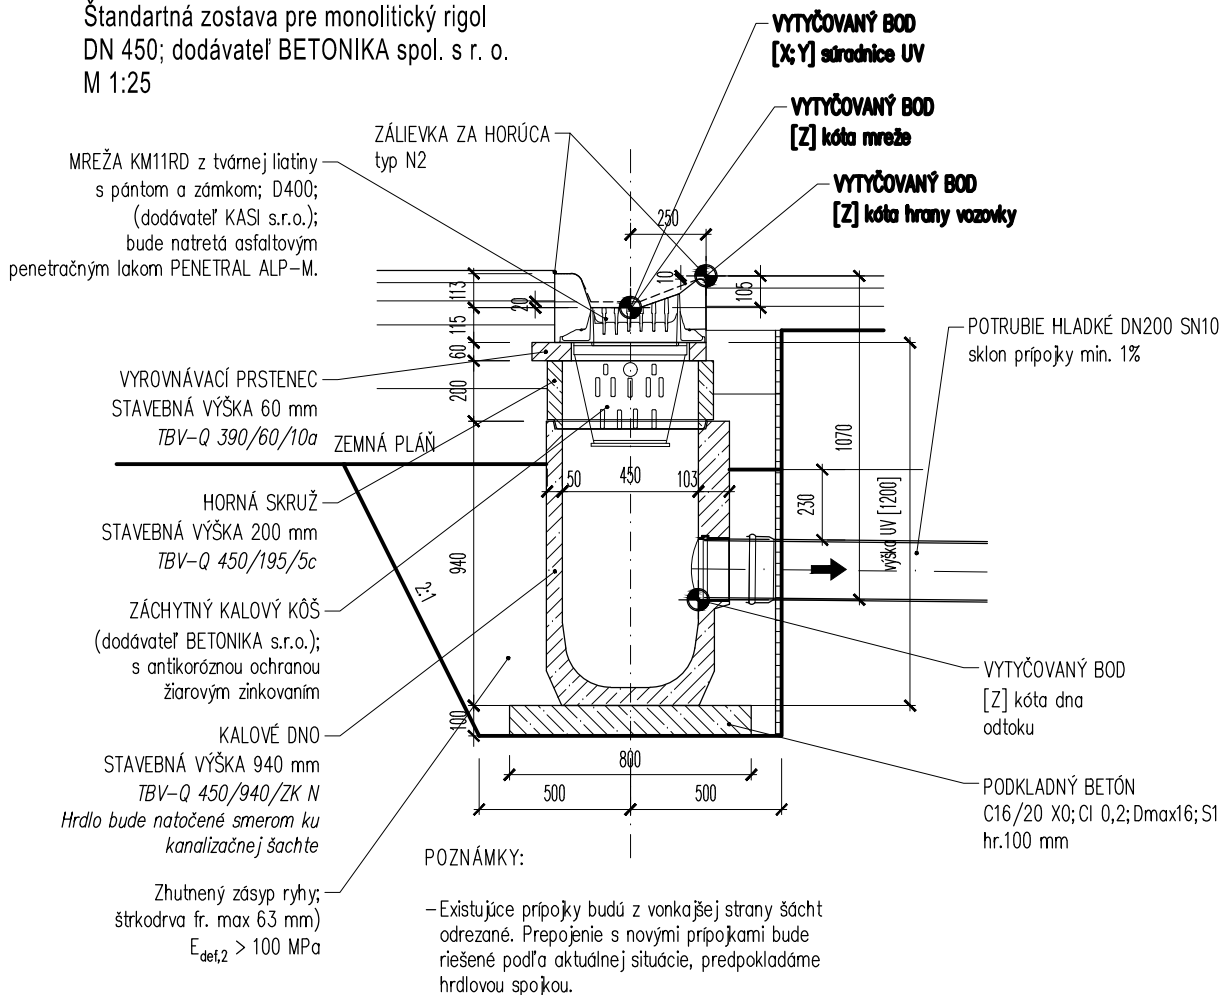

ULIČNÝ VPUST


Štandardná zostava pre štrbinový žľab
DN 450; dodávateľ BETONIKA spol. s r. o.
M 1:25

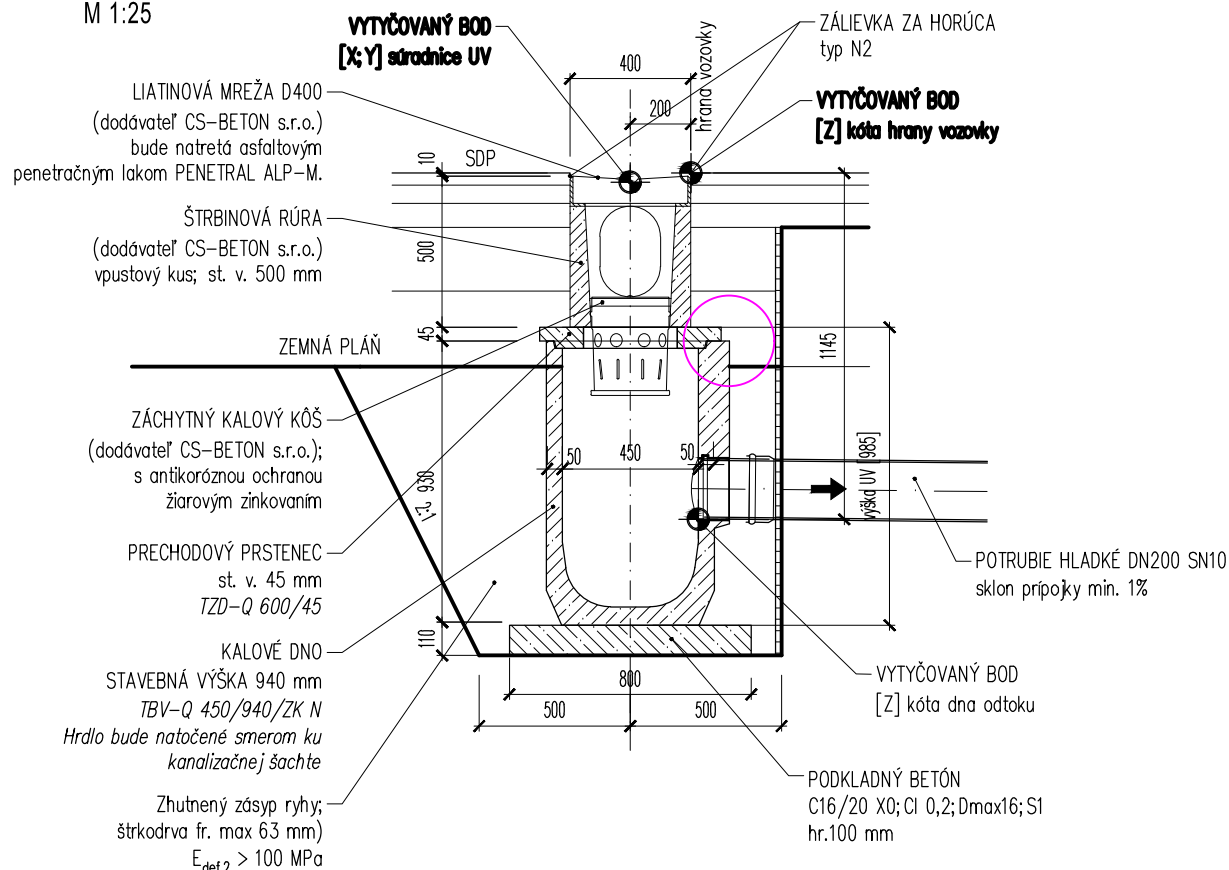

UKONČENIE ODVODŇOVAČA PRED MOSTAMI SÚSTAVOU TROCH VPUSTOV

DN 450; dodávateľ BETONIKA spol. s r. o.

M 1:25

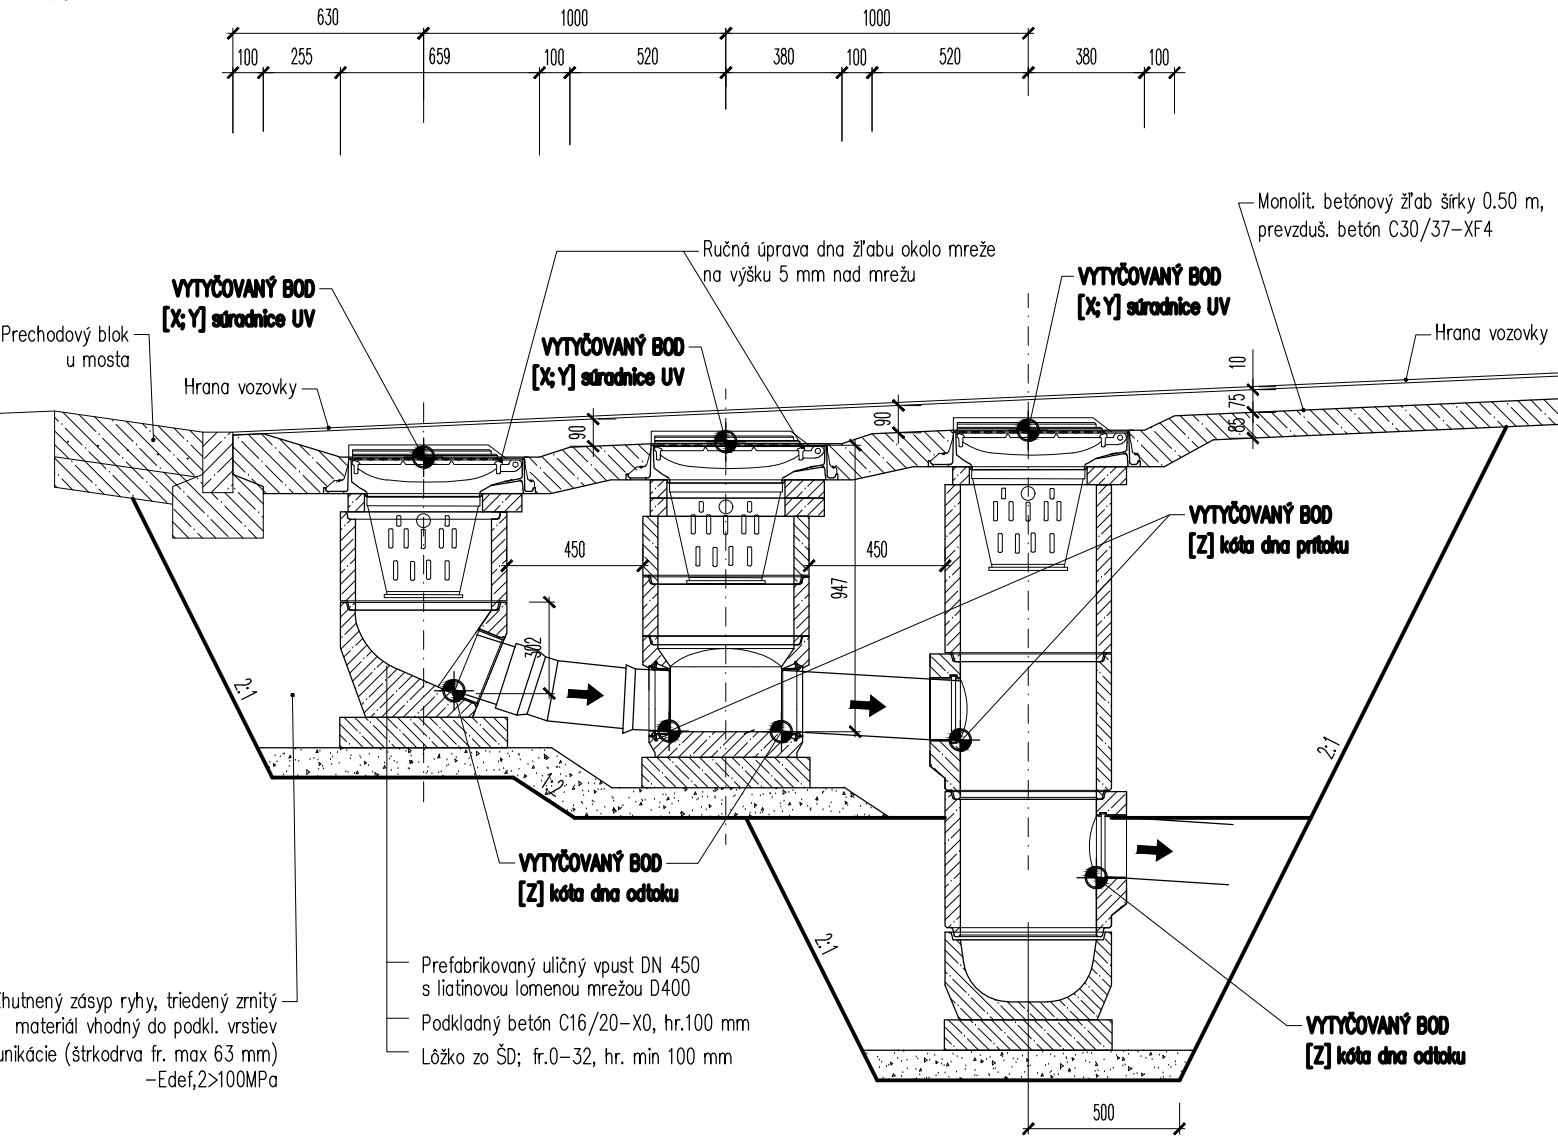

Zoznam súradníc vytyčovaných bodov a výškových kót UV v SDP
101-00

pozn 1)													pozn 1)										pozn 1)			
č.	UV [km]	UV umiestnenie	súradnice UV [y]	súradnice UV [x]	kóta hrany vozovky [z]	typ odvodnenia	typ prípojky	DN napájaného potrubia	kóty dna napájaného potrubia	vyrovňovací prstenec v. 60 mm TBV-Q 390/60/10a	prechodový prstenec v. 45 mm TZD-Q 600/45	horná skruž v. 195 mm TBV-Q 450/195/5c	horná skruž v. 295 mm TBV-Q 450/295/5b	horná skruž v. 555 mm TBV-Q 450/555/5d	stredová skruž v. 195 mm TBV-Q 450/195/6b	stredová skruž v. 295 mm TBV-Q 450/295/6a	stredová skruž s otvorem v. 450 mm TBV-Q 450/450/3d PVC	dno s výfukom pre PVC DN 200 v. 380 mm TBV-Q 450/380/1d UN	dno prítlačné pre PVC DN 200 v. 400 mm TBV-Q 450/400/1e PVC	dno s kalovou prohlubňou v. 300 mm TBV-Q 450/300/2a	kalové dno v. 940 mm TBV-Q 450/940/ ZK N	kóta mreže [z]	kóta dna odtoku [z]	kóta dna pritoku [z]	výška UV [m]	min. sklon potrubia DN 200 [%]
UV01	55,074146	SDP-L	578047,208	1273668,280	193,440	rigol	do šachty			1		1									1	193,335	192,370		1,200	1,00
UV02	55,095821	SDP-L	578042,882	1273689,517	194,010	rigol	do šachty			1		1									1	193,905	192,940		1,200	1,00
UV03	55,134889	SDP-L	578035,185	1273727,835	195,049	žlab	do šachty				1										1		193,824		0,985	1,00
UV04	55,171883	SDP-L	578028,194	1273764,169	195,896	žlab	do šachty				1										1		194,671		0,985	1,00
UV05	55,208877	SDP-L	578021,342	1273800,529	196,836	žlab	do šachty				1										1		195,611		0,985	1,00
UV06	55,235115	SDP-L	578016,681	1273826,362	197,474	rigol	do potrubia	300	195,541	1		1									1	197,369	196,404		1,200	1,00
UV07	55,255052	SDP-L	578013,159	1273845,982	197,962	rigol	do šachty			1		1									1	197,857	196,892		1,200	1,00
UV08	55,294466	SDP-L	578006,231	1273884,796	198,971	rigol	do šachty			1		1									1	198,866	197,901		1,200	1,00
UV09	55,334275	SDP-L	577999,344	1273924,015	199,971	rigol	do šachty			1		1									1	199,866	198,901		1,200	1,00
UV10	55,375049	SDP-L	577992,564	1273964,229	200,937	rigol	do šachty			1		1									1	200,832	199,867		1,200	1,00
UV11	55,414477	SDP-L	577986,249	1274003,158	201,980	rigol	do šachty			1		1									1	201,875	200,910		1,200	1,00
UV12	55,455125	SDP-L	577979,887	1274043,313	202,975	rigol	do šachty			1		1									1	202,870	201,905		1,200	1,00
UV13	55,496918	SDP-L	577973,480	1274084,623	204,024	rigol	do šachty			1		1									1	203,919	202,954		1,200	1,00
UV14	55,579276	SDP-L	577961,310	1274166,091	206,073	rigol	do šachty			1		1									1	205,968	205,003		1,200	1,00
UV20	55,650900	SDP-L	577952,534	1274237,205	207,856	žlab	do UV21			1						1		1					206,605		0,740	1,00
UV21	55,651900	SDP-L	577952,404	1274238,196	207,881	žlab	do UV22			2		1			1				1				206,456	206,815	0,920	1,00
UV22	55,652900	SDP-L	577952,274	1274239,188	207,907	žlab	do šachty			1				1			2			1			205,956	206,770	1,830	1,00
UV23	55,681900	SDP-L	577948,505	1274267,942	208,618	žlab	do šachty				1										1		207,393		0,985	1,00
UV24	55,726900	SDP-L	577942,931	1274312,595	209,610	žlab	do potrubia	300	207,496		1										1		208,385		0,985	1,00
UV25	55,765140	SDP-L	577938,347	1274350,574	210,427	rigol	do potrubia	300	208,181	1		1									1	210,322	209,357		1,200	1,00
UV26	55,788503	SDP-L	577935,597	1274373,776	210,889	rigol	do šachty			1		1									1	210,784	209,819		1,200	1,00
UV40	55,842637	SDP-L	577929,422	1274427,570	211,879	rigol	do UV41			1						1		1				211,768	210,876		0,740	1,00
UV41	55,843637	SDP-L	577929,315	1274428,564	211,895	rigol	do UV42			2		1			1				1			211,784	210,718	210,829	0,920	1,00
UV42	55,844638	SDP-L	577929,209	1274429,559	211,913	rigol	do šachty			1				1			2			1		211,802	210,210	210,776	1,830	1,00
UV43	55,855147	SDP-L	577928,096	1274440,006	212,091	rigol	do šachty			1		1									1	211,986	211,021		1,200	1,00
UV44	55,905620	SDP-L	577922,906	1274490,223	212,791	rigol	do šachty			1		1									1	212,686	211,721		1,200	1,00
UV45	55,955005	SDP-L	577918,083	1274539,376	213,224	rigol	do šachty			1		1									1	213,119	212,154		1,200	1,00
UV46	56,005669	SDP-L	577913,430	1274589,835	213,639	rigol	do šachty			1		1									1	213,534	212,569		1,200	1,00
UV47	56,055294	SDP-L	577909,084	1274639,276	213,936	rigol	do šachty			1		1									1	213,831	212,866		1,200	1,00
UV64	56,652410	SDP-P	577863,833	1275234,696	211,702	rigol	do šachty			1		1									1	211,597	210,632		1,200	1,00
UV50	56,701636	SDP-P	577859,002	1275283,706	211,424	rigol	do šachty			1		1									1	211,319	210,354		1,200	1,00
UV51	56,752465	SDP-P	577853,029	1275334,211	211,142	rigol	do šachty			1		1									1	211,037	210,072		1,200	1,00
UV52	56,803524	SDP-P	577845,656	1275384,772	210,850	rigol	do šachty			1		1									1	210,745	209,780		1,200	1,00
UV53	56,853240	SDP-P	577836,900	1275433,753	210,573	rigol	do šachty			1		1									1	210,468	209,503		1,200	1,00
UV54	56,902423	SDP-P	577826,596	1275481,881	210,308	rigol	do šachty			1		1									1	210,203	209,238		1,200	1,00
UV55	56,953218	SDP-P	577814,279	1275531,202	210,005	rigol	do šachty			1		1									1	209,900	208,935		1,200	1,00
UV56	57,002513	SDP-P	577800,804	1275578,660	209,756	rigol	do šachty			1		1									1	209,651	208,686		1,200	1,00
UV57	57,052087	SDP-P	577785,555	1275625,875	209,406	rigol	do šachty			1		1									1	209,301	208,336		1,200	1,00

Zoznam súradníc vytyčovaných bodov a výškových kót UV v SDP 101-00

č.	UV [km]	UV umiestnenie	súradnice UV [y]	súradnice UV [x]	pozn 1)										pozn 1)		pozn 1)		výška UV [m]	min. sklon potrubia DN 200 [%]			
					kóta hrany vozovky [z]	typ odvodnenia	typ pripojky	DN napájaného potrubia	kóty dna napájaného potrubia	výrovnávací prstienec v. 60 mm TBV-Q 300/60/10a	prechodový prstienec v. 45 mm TZD-Q 600/45	horná skruž v. 195 mm TBV-Q 450/195/5c	horná skruž v. 295 mm TBV-Q 450/295/5b	horná skruž v. 555 mm TBV-Q 450/555/5d	stredová skruž v. 195 mm TBV-Q 450/195/6b	stredová skruž v. 295 mm TBV-Q 450/295/6a	stredová skruž s otvorem v. 450 mm TBV-Q 450/450/3d PVC	dno s výtokom pre PVC DN 200 v. 380 mm TBV-Q 450/380/1d UN			dno prítočné pre PVC DN 200 v. 400 mm TBV-Q 450/400/1e PVC	dno s kalovou prihlubňou v. 300 mm TBV-Q 450/300/2a	kalové dno v. 940 mm TBV-Q 450/940/ 2K N
UV58	57,102941	SDP-P	577768,288	1275673,750	209,217	rigol	do šachty			1		1						1	209,112	208,147		1,200	1,00
UV59	57,153029	SDP-P	577749,722	1275720,311	208,875	rigol	do šachty			1		1						1	208,770	207,805		1,200	1,00
UV60	57,201998	SDP-P	577730,018	1275765,189	208,600	rigol	do šachty			1		1						1	208,495	207,530		1,200	1,00
UV61	57,240945	SDP-P	577713,516	1275800,483	208,326	rigol	do šachty			1			1			2			208,215	206,623	207,189	1,830	1,00
UV62	57,241945	SDP-P	577713,093	1275801,389	208,321	rigol	do UV61			2		1		1			1		208,210	207,144	207,255	0,920	1,00
UV63	57,242945	SDP-P	577712,669	1275802,295	208,316	rigol	do UV62			1				1			1		208,205	207,313		0,740	1,00
UV70	57,302644	SDP-P	577685,247	1275855,397	208,011	rigol	do šachty			1		1						1	207,906	206,941		1,200	1,00
UV71	57,352874	SDP-P	577660,587	1275899,195	207,716	rigol	do šachty			1		1						1	207,611	206,646		1,200	1,00
UV72	57,378106	SDP-P	577647,697	1275920,907	207,554	rigol	do potrubia	300	205,428	1		1						1	207,449	206,484		1,200	1,00
UV73	57,416310	SDP-P	577627,765	1275953,549	207,356	žlab	do potrubia	300	205,085		1							1		206,131		0,985	1,00
UV74	57,453270	SDP-P	577607,341	1275984,400	207,174	žlab	do šachty				1							1		205,949		0,985	1,00
UV75	57,478230	SDP-P	577593,156	1276004,986	207,034	žlab	do potrubia	300	204,804	1								1		205,809		0,985	1,00
UV76	57,502667	SDP-P	577579,085	1276024,980	206,923	rigol	do šachty			1		1						1	206,818	205,853		1,200	1,00
UV77	57,552480	SDP-P	577549,066	1276064,810	206,638	rigol	do šachty			1		1						1	206,533	205,568		1,200	1,00
UV78	57,602695	SDP-P	577517,621	1276104,032	206,367	rigol	do šachty			1		1						1	206,262	205,297		1,200	1,00
UV79	57,652518	SDP-P	577484,923	1276141,687	206,073	rigol	do šachty			1		1						1	205,968	205,003		1,200	1,00
UV80	57,702415	SDP-P	577451,066	1276178,424	205,806	rigol	do šachty			1		1						1	205,701	204,736		1,200	1,00
UV81	57,752780	SDP-P	577415,694	1276214,350	205,515	rigol	do šachty			1		1						1	205,410	204,445		1,200	1,00
UV82	57,802596	SDP-P	577379,494	1276248,660	205,240	rigol	do šachty			1		1						1	205,135	204,170		1,200	1,00

Poznámka:

- 2) Kóta dna odtoku uličných vústí pre rigoly je navrhnutá v hĺbke 1,07 m od povrchu vozovky, čo zodpovedá zmeranej hĺbke odtoku pri existujúcich vustiach 1,10 m. Iba pri vustiach pod štrbinovými žľabmi je hĺbka odtoku navrhnutá 1,15 m.

Zoznam súradníc vytyčovaných bodov hrany SDP po 6,25 m pozdĺž štrbinových žľabov

101-00

Staničenie:	Súradnice Y v bode:	Súradnice X v bode:	Strana	Poznámka
ŽĽAB Ž1 KM 55,13427 - KM 55,23449 VLEVO L=100,25 m				
55,13427	578035,108	1273727,184	SDP-L	ZÚ Ž1 (vonkajšia strana záslepky žľabu)
55,13750	578034,494	1273730,361	SDP-L	
55,14375	578033,304	1273736,497	SDP-L	
55,15000	578032,115	1273742,635	SDP-L	
55,15625	578030,940	1273748,774	SDP-L	
55,16250	578029,765	1273754,913	SDP-L	
55,16875	578028,590	1273761,052	SDP-L	
55,17500	578027,415	1273767,193	SDP-L	
55,18125	578026,249	1273773,336	SDP-L	
55,18750	578025,089	1273779,478	SDP-L	
55,19375	578023,932	1273785,621	SDP-L	
55,20000	578022,781	1273791,765	SDP-L	
55,20625	578021,634	1273797,910	SDP-L	
55,21250	578020,492	1273804,055	SDP-L	
55,21875	578019,363	1273810,203	SDP-L	
55,22500	578018,243	1273816,357	SDP-L	
55,23125	578017,127	1273822,512	SDP-L	
55,23449	578016,544	1273825,704	SDP-L	KÚ Ž1 (vonkajšia strana záslepky žľabu)

ŽĽAB Ž2 KM 55,64975 - KM 55,76398 VLEVO L=117,25 m


55,64975	577952,487	1274236,034	SDP-L	ZÚ Ž2 (vonkajšia strana záslepky žľabu)
55,65000	577952,454	1274236,285	SDP-L	
55,65625	577951,640	1274242,481	SDP-L	
55,66250	577950,826	1274248,678	SDP-L	
55,66875	577950,012	1274254,875	SDP-L	
55,67500	577949,199	1274261,072	SDP-L	
55,68125	577948,390	1274267,270	SDP-L	
55,68750	577947,589	1274273,471	SDP-L	
55,69375	577946,799	1274279,673	SDP-L	
55,70000	577946,022	1274285,881	SDP-L	
55,70625	577945,258	1274292,084	SDP-L	
55,71250	577944,500	1274298,290	SDP-L	
55,71875	577943,734	1274304,490	SDP-L	
55,72500	577942,965	1274310,692	SDP-L	
55,73125	577942,197	1274316,895	SDP-L	
55,73750	577941,430	1274323,098	SDP-L	
55,74375	577940,666	1274329,302	SDP-L	
55,75000	577939,909	1274335,508	SDP-L	
55,75625	577939,160	1274341,716	SDP-L	
55,76250	577938,413	1274347,923	SDP-L	
55,76398	577938,237	1274349,393	SDP-L	KÚ Ž2 (vonkajšia strana záslepky žľabu)

ŽĽAB Ž3 KM 55,64975 - KM 55,76698 VLEVO L=117,25 m

57,37871	577647,587	1275921,572	SDP-P	ZÚ Ž3 (vonkajšia strana záslepky žľabu)
57,38125	577646,282	1275923,733	SDP-P	
57,38750	577643,028	1275929,069	SDP-P	
57,39375	577639,747	1275934,396	SDP-P	
57,40000	577636,436	1275939,714	SDP-P	
57,40625	577633,103	1275945,011	SDP-P	
57,41250	577629,747	1275950,283	SDP-P	
57,41875	577626,361	1275955,545	SDP-P	
57,42500	577622,946	1275960,796	SDP-P	
57,43125	577619,514	1275966,026	SDP-P	
57,43750	577616,065	1275971,238	SDP-P	
57,44375	577612,592	1275976,442	SDP-P	
57,45000	577609,095	1275981,636	SDP-P	
57,45625	577605,583	1275986,812	SDP-P	
57,46250	577602,054	1275991,970	SDP-P	
57,46875	577598,505	1275997,121	SDP-P	
57,47500	577594,937	1276002,265	SDP-P	
57,48163	577591,272	1276007,506	SDP-P	KÚ Ž3 (vonkajšia strana záslepky žľabu)


Úprava výšok poklopov šacht
101-00

číslo šachty	staničenie šachty	Y šachty	X šachty	exit. kóta poklopu	nová kóta poklopu	rozdiel výšok	uhol natočenia	poznámka
	[km]	[m]	[m]	[m n.m.]	[m n.m.]	[m]	[°]	
Š 168	55,072	-578050,063	-1273667,030	193,21	193,40	0,19	0	
Š 169	55,094	-578045,651	-1273688,101	193,84	193,93	0,09	270	
Š 170	55,133	-578037,703	-1273726,879	194,84	194,95	0,12	270	
Š 171	55,174	-578030,165	-1273766,195	195,77	195,90	0,13	270	
Š 172	55,213	-578023,002	-1273805,279	196,79	196,91	0,12	270	
Š 173	55,253	-578015,691	-1273844,717	197,80	197,90	0,10	270	
Š 174	55,293	-578008,831	-1273884,111	198,82	198,91	0,09	270	
Š 175	55,333	-578002,082	-1273923,220	199,82	199,92	0,09	270	
Š 176	55,373	-577995,459	-1273962,890	200,75	200,87	0,12	270	
Š 177	55,413	-577988,988	-1274001,959	201,78	201,91	0,13	270	
Š 178	55,453	-577982,816	-1274041,850	202,71	202,92	0,20	270	
Š 179	55,495	-577976,216	-1274083,379	203,86	203,97	0,10	270	
Š 180	55,532	-577970,931	-1274120,088	204,91	204,90	-0,01	270	
Š 181	55,572	-577964,753	-1274159,027	205,90	205,89	-0,01	270	
Š 181A (?)	55,681	-577950,747	-1274267,744	208,45	208,63	0,18	0	
Š 182	55,700	-577948,520	-1274286,547	209,04	209,03	-0,01	0	
Š 183	55,741	-577943,342	-1274326,457	209,88	209,91	0,03	270	
Š 184	55,783	-577938,236	-1274368,213	210,69	210,77	0,08	270	
Š 1	55,854	-577930,289	-1274438,860	211,86	212,08	0,22	225	
Š 2	55,904	-577925,279	-1274488,920	212,62	212,78	0,15	0	
Š 3	55,954	-577920,127	-1274538,463	213,22	213,21	-0,01	270	
Š 4	56,004	-577915,135	-1274588,515	213,64	213,62	-0,01	180	
Š 5	56,054	-577910,916	-1274637,977	213,93	213,92	-0,01	180	
Š 6	56,104	-577906,875	-1274688,117	214,14	214,13	-0,01	180	
Š 7	56,155	-577902,590	-1274738,352	214,18	214,20	0,02	180	
Š 8	56,204	-577898,884	-1274787,920	214,14	214,13	-0,01	180	
Š 9	56,255	-577895,153	-1274838,161	213,89	213,95	0,06	270	
Š 10	56,305	-577891,151	-1274888,078	213,65	213,69	0,04	270	
Š 11	56,355	-577887,276	-1274937,921	213,35	213,40	0,04	270	
Š 12	56,405	-577883,436	-1274987,591	213,05	213,12	0,06	270	
Š 13	56,454	-577879,366	-1275037,254	212,78	212,83	0,05	270	
Š 14	56,504	-577875,194	-1275087,175	212,51	212,57	0,06	180	
Š 15	56,554	-577871,272	-1275136,595	212,20	212,26	0,06	180	
Š 16	56,604	-577867,345	-1275186,428	211,95	212,04	0,09	180	

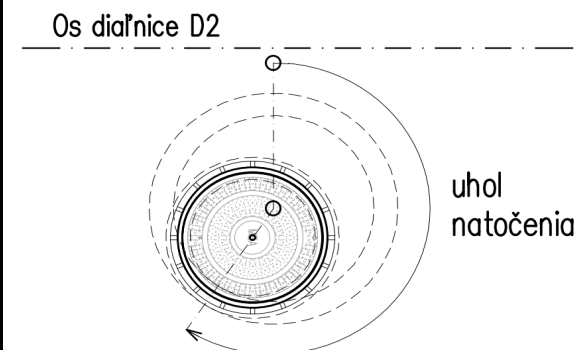

Úprava výšok poklopov šacht
101-00

číslo šachty	staničenie šachty	Y šachty	X šachty	exit. kóta poklopu	nová kóta poklopu	rozdiel výšok	uhol natočenia	poznámka
	[km]	[m]	[m]	[m n.m.]	[m n.m.]	[m]	[°]	
Š 17	56,654	-577863,309	-1275236,451	211,52	211,70	0,18	0	prerušenie rigolu; detail podľa prílohy 018.1
Š 18	56,703	-577858,382	-1275285,499	211,25	211,43	0,17	0	prerušenie rigolu; detail podľa prílohy 018.1
Š 19	56,754	-577852,325	-1275335,991	211,05	211,15	0,10	0	prerušenie rigolu; detail podľa prílohy 018.1
Š 20	56,805	-577845,176	-1275386,577	210,70	210,85	0,15	0	prerušenie rigolu; detail podľa prílohy 018.1
Š 21	56,855	-577835,988	-1275435,436	210,46	210,58	0,12	0	
Š 22	56,904	-577825,837	-1275483,568	210,16	210,31	0,15	0	prerušenie rigolu; detail podľa prílohy 018.1
Š 23	56,955	-577813,304	-1275532,828	209,90	210,01	0,11	0	
Š 24	57,004	-577799,653	-1275580,148	209,62	209,76	0,14	290	
Š 25	57,054	-577784,638	-1275627,484	209,22	209,41	0,19	0	prerušenie rigolu; detail podľa prílohy 018.1
Š 26	57,105	-577767,066	-1275675,162	209,01	209,21	0,21	290	
Š 27	57,155	-577748,337	-1275721,677	208,69	208,89	0,20	270	
Š 28	57,204	-577728,686	-1275766,515	208,53	208,60	0,07	290	
Š 29	57,229	-577717,675	-1275789,165	208,34	208,40	0,06	180	
Š 30	57,304	-577684,118	-1275856,864	207,91	208,00	0,09	0	prerušenie rigolu; detail podľa prílohy 018.1
Š 31	57,355	-577659,267	-1275900,484	207,60	207,71	0,11	0	
Š 32	57,405	-577633,381	-1275943,108	207,32	207,42	0,09	0	pre zabránenie kolízie so štrbinovým žľabom umiestniť kónus horným povrchom min. 0,35 m pod kótu hrany vozovky
Š 33	57,455	-577605,956	-1275985,141	207,03	207,17	0,14	0	prerušenie žlabu; detail podľa prílohy 018.1
Š 34	57,504	-577577,414	-1276025,812	206,76	206,93	0,16	0	
Š 35	57,554	-577547,276	-1276065,614	206,42	206,64	0,22	0	
Š 36	57,604	-577515,880	-1276104,744	206,22	206,37	0,14	0	
Š 37	57,654	-577483,293	-1276142,598	205,93	206,07	0,14	0	poklop bude pod zvodidlom
Š 38	57,704	-577449,225	-1276178,978	205,69	205,81	0,11	0	
Š 39	57,755	-577414,030	-1276215,139	205,37	205,51	0,14	0	poklop bude pod zvodidlom
Š 40	57,804	-577377,667	-1276249,100	205,13	205,22	0,09	0	

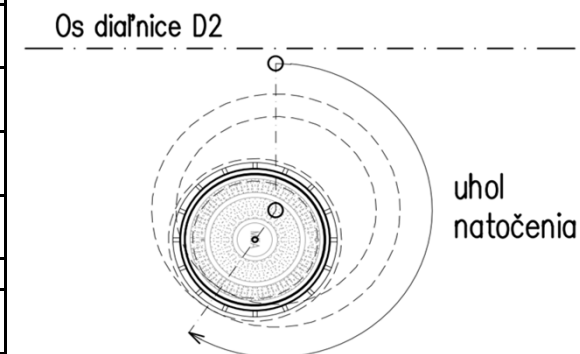

Zoznam súradníc bodov drenáží
101-00

Staničenie	Umiest.	Vzd. od osi	Y	X	Kóta dna ryhy	Sklon potrubia	Kóta dna potrubia	Kóta dna potrubia na nátoku do šachty	Pozn.
km		m	m	m	m n. m.	%	m n. m.	m n. m.	
55,853768	▲		577930,289	1274438,86				210,922	Š1
55,875000	SDP-P	0,750	577928,127	1274459,977	211,129	1,26	211,189		
55,900000	SDP-P	0,750	577925,564	1274484,844	211,452	1,29	211,512		
55,904085	▲		577925,279	1274488,92				211,556	Š2
55,925000	SDP-P	0,750	577923,062	1274509,718	211,692	0,73	211,752		
55,950000	SDP-P	0,750	577920,580	1274534,591	211,893	0,88	211,953		
55,953896	▲		577920,127	1274538,463				211,986	Š3
55,975000	SDP-P	0,750	577918,191	1274559,473	212,081	0,88	212,141		
56,000000	SDP-P	0,750	577915,935	1274584,371	212,301	0,77	212,361		
56,004200	▲		577915,135	1274588,515				212,398	Š4
56,025000	SDP-P	0,750	577913,673	1274609,265	212,440	0,49	212,500		
56,050000	SDP-P	0,750	577911,525	1274634,173	212,549	0,44	212,609		
56,053844	▲	0,75	577910,916	1274637,977				212,623	Š5
56,075000	SDP-P	0,750	577909,426	1274659,080	212,654	0,43	212,714		
56,100000	SDP-P	0,750	577907,432	1274683,999	212,735	0,32	212,795		
56,104150	▲		577906,875	1274688,117				212,815	Š6
56,125000	SDP-P	0,750	577905,435	1274708,919	212,843	0,42	212,903		
56,150000	SDP-P	0,750	577903,472	1274733,843	212,918	-0,33	212,978		
56,154566	▼		577902,59	1274738,352				212,963	Š7
56,175000	SDP-P	0,750	577901,469	1274758,763	212,823	-0,36	212,883		
56,200000	SDP-P	0,750	577899,496	1274783,683	212,733	-0,30	212,793		
56,204272	▼		577898,884	1274787,92				212,780	Š8
56,225000	SDP-P	0,750	577897,558	1274808,608	212,648	-0,30	212,708		
56,250000	SDP-P	0,750	577895,597	1274833,531	212,574	-0,28	212,634		
56,254650	▼		577895,153	1274838,161				212,621	Š9
56,275000	SDP-P	0,750	577893,609	1274858,442	212,494	-0,30	212,554		
56,300000	SDP-P	0,750	577891,683	1274883,380	212,419	-0,47	212,479		
56,304727	▼		577891,151	1274888,078				212,457	Š10
56,325000	SDP-P	0,750	577889,639	1274908,294	212,286	-0,62	212,346		
56,350000	SDP-P	0,750	577887,669	1274933,217	212,132	-0,53	212,192		
56,354721	▼		577887,276	1274937,921				212,167	Š11
56,375000	SDP-P	0,750	577885,679	1274958,137	211,985	-0,50	212,045		
56,400000	SDP-P	0,750	577884,189	1274976,829	211,859	-1,23	211,919		
56,404540	▼		577883,436	1274987,591				211,863	Š12
56,425000	SDP-P	0,750	577881,733	1275007,982	211,688	-0,49	211,748		
56,450000	SDP-P	0,750	577879,752	1275032,903	211,565	-0,48	211,625		
56,454368	▼		577879,366	1275037,254				211,604	Š13
56,475000	SDP-P	0,750	577877,768	1275057,824	211,429	-0,54	211,489		
56,500000	SDP-P	0,750	577875,766	1275082,743	211,294	-0,40	211,354		
56,504464	▼		577875,194	1275087,175				211,336	Š14
56,525000	SDP-P	0,750	577873,809	1275107,663	211,179	-0,73	211,239		
56,550000	SDP-P	0,750	577871,833	1275132,590	210,996	-0,45	211,056		
56,554038	▼		577871,272	1275136,595				211,038	Š15
56,575000	SDP-P	0,750	577869,828	1275157,509	210,867	-0,37	210,927		
56,600000	SDP-P	0,750	577867,857	1275182,383	210,774	-0,50	210,834		
56,604026	▼		577867,345	1275186,428				210,814	Š16
56,625000	SDP-P	0,750	577865,774	1275207,351	210,635	-0,78	210,695		
56,650000	SDP-P	0,750	577863,551	1275232,270	210,440	-0,26	210,500		

Zoznam súradníc bodov drenáží
101-00


Staničenie	Umiest.	Vzd. od osi	Y	X	Kóta dna ryhy	Sklon potrubia	Kóta dna potrubia	Kóta dna potrubia na nátoku do šachty	Pozn.
km		m	m	m	m n. m.	%	m n. m.	m n. m.	
56,654204 ▼			577863,309	1275236,451				210,489	Š17
56,675000	SDP-P	0,750	577861,266	1275257,158	210,365	-0,81	210,425		
56,700000	SDP-P	0,750	577858,680	1275282,029	210,163	-0,40	210,223		
56,703485 ▼			577858,382	1275285,499				210,209	Š18

**Upravené výšky základov stĺpov VO (620-00) v okolí mosta 202-00
101-00**

číslo stĺpa VO	staničenie	Y	X	kóta základu VO
	[km]	stredú základu [m]	stredú základu [m]	[m n.m.]
X71L	55,73330	577928,237	1274317,298	209,90
X71P	55,73330	577959,056	1274321,093	209,45
X72L	55,77060	577923,740	1274354,325	210,70
X72P	55,77060	577953,898	1274357,910	210,23
X73L	55,80760	577919,413	1274391,206	211,41
X73P	55,80760	577949,596	1274394,578	210,95
X74L	55,84520	577915,166	1274428,651	212,08
X74P	55,84520	577945,365	1274431,866	211,64
X75L	55,88120	577911,403	1274464,443	212,65
X75P	55,88120	577941,729	1274467,569	212,21
X76L	55,91710	577907,771	1274500,261	213,06
X76P	55,91710	577937,989	1274503,300	212,62
X77L	55,95310	577904,273	1274536,094	213,37
X77P	55,95310	577934,504	1274538,991	212,90

DOBETÓNOVANIE KLINOV - SEVERNÁ STRANA MOSTA 201-00

1:250

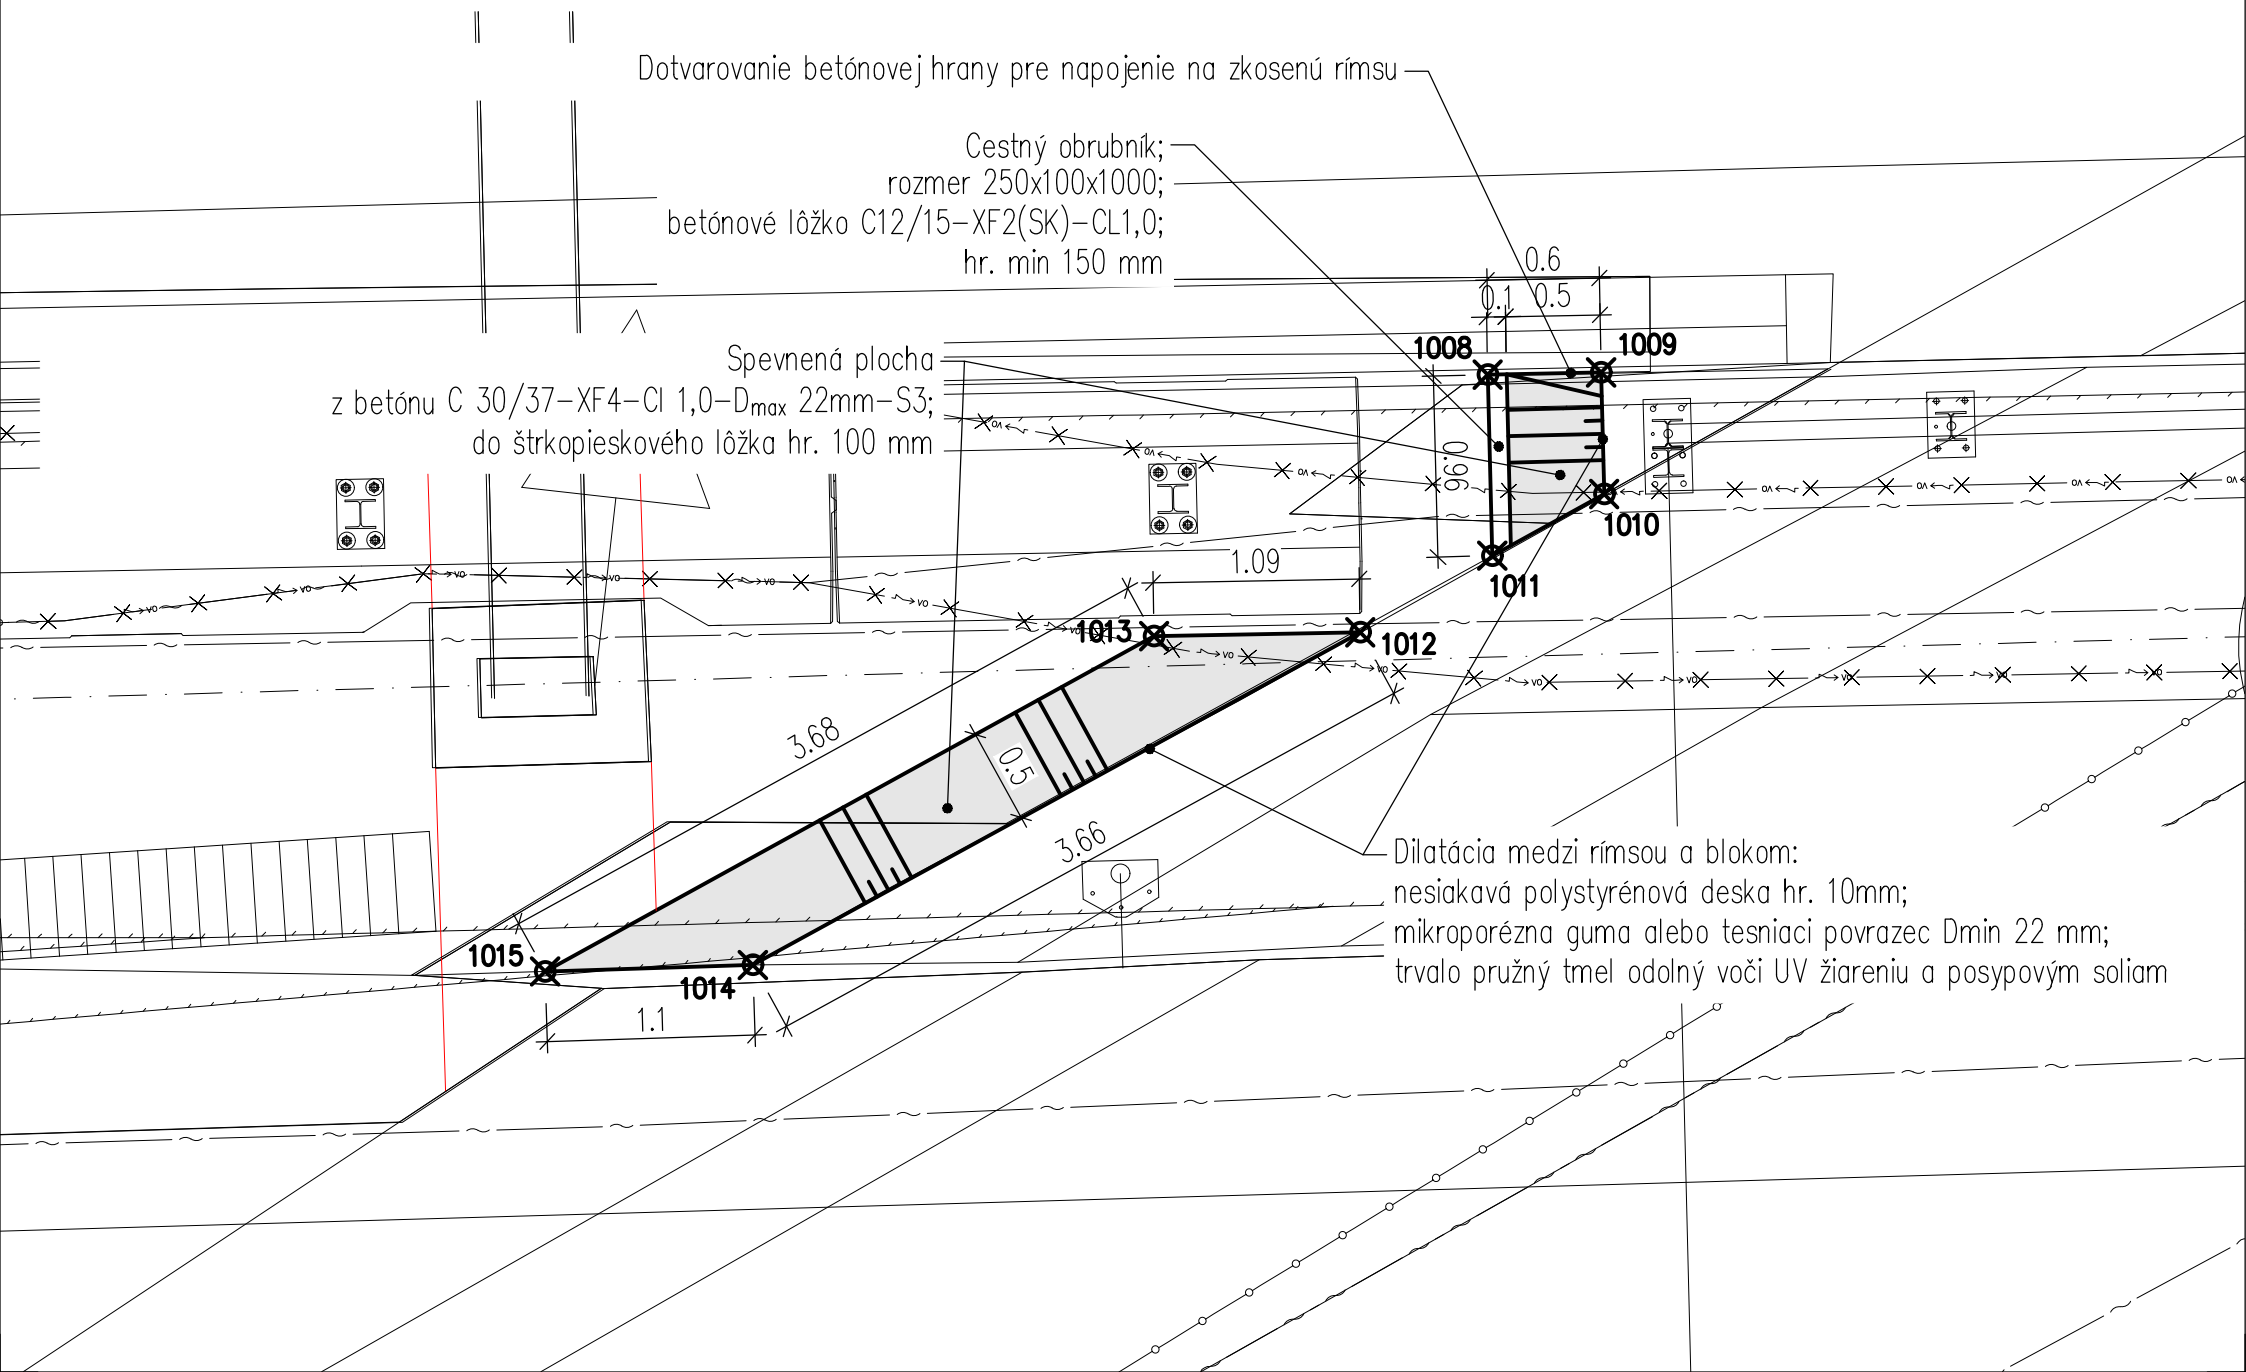

1:250

Dilatácia medzi rímsou a blokom:
nesiakavá polystyrénová deska hr. 10mm;
mikroporézna guma alebo tesniaci povrazec Dmin 22 mm;
trvalo pružný tmel odolný voči UV žiareniu a posypovým soľam


~~Cestný obrubník;
rozmer 250x100x1000;
betónové lôžko C12/15-XF2(SK)-CL1,0;
hr. min 150 mm~~

Spevnená plocha
z betónu C 30/37-XF4-Cl 1,0-D_{max} 22mm-S3;
do štrkopieskového lôžka hr. 100 mm

Dobetónovanie klinov u mosta 201-00

číslo stĺpa VO	Y	X	Z
	[m]	[m]	[m n.m.]
1001	577952,399	1274235,946	-
1002	577952,322	1274236,541	207,84
1003	577952,992	1274236,024	207,83
1004	577952,914	1274236,619	207,84
1005	577953,155	1274234,778	-
1006	577956,179	1274230,044	-
1007	577956,014	1274231,291	207,74
1008	577959,745	1274181,826	206,47
1009	577959,667	1274182,421	-
1010	577960,304	1274182,510	-
1011	577960,694	1274181,958	206,48
1012	577961,175	1274181,309	-
1013	577961,317	1274180,227	206,44
1014	577963,283	1274178,311	-
1015	577963,440	1274177,223	206,36


Príloha: ZOZNAM SÚRADNÍC PRIEKOPOV

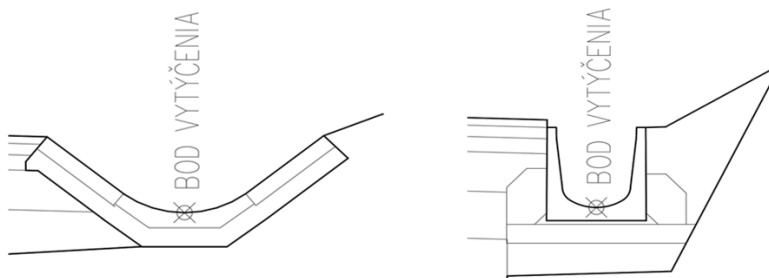

Priekopa km 55,865 - 57,110 vpravo

Staničenie	Umiestnenie	Vzdialenosť od osi	Vzdialenosť od hrany spevnenia	Y	X	Kóta dna	Kóta hrany spevnenia	Hĺbka priekopy	Sklon	Poznámka
km		m	m	m	m	m n. m.	m n. m.	m	%	
55,875000	L	17,17	4,21	577910,313	1274458,019	211,37	212,63	1,26	3,56	
55,900000	L	16,32	3,37	577908,581	1274483,120	212,26	212,96	0,70	1,30	
55,925000	L	16,18	3,24	577906,219	1274508,033	212,59	213,20	0,62	1,11	
55,950000	L	16,01	3,13	577903,901	1274532,937	212,87	213,41	0,54	0,68	
55,970000	L	16,21	3,37	577901,763	1274552,963	213,00	213,56	0,56		ZÚ bet, žlab, (SO 101-00)
55,975000	L	16,45	3,60	577901,065	1274557,881	213,04	213,60	0,57	0,78	
56,000000	L	16,45	3,60	577898,807	1274582,822	213,23	213,80	0,56	0,60	
56,025000	L	16,45	3,60	577896,545	1274607,709	213,38	213,95	0,56	0,31	
56,050000	L	16,45	3,60	577894,386	1274632,714	213,46	214,03	0,56	0,19	
56,075000	L	16,45	3,60	577892,287	1274657,659	213,51	214,07	0,56	0,00	
56,100000	L	16,45	3,60	577890,292	1274682,634	213,51	214,08	0,57	-0,21	prerušenie žlabu
56,125000	L	16,45	3,60	577888,295	1274707,554	213,46	214,02	0,56	-0,29	
56,150000	L	16,46	3,61	577886,321	1274732,476	213,38	213,95	0,57	-0,16	
56,175000	L	16,45	3,60	577884,329	1274757,397	213,34	213,91	0,56	-0,04	
56,195000	L	16,45	3,60	577882,742	1274777,376	213,33	213,90	0,56		
56,200000	L	16,20	3,35	577882,598	1274782,349	213,33	213,89	0,56	-0,73	KÚ bet, žlab, (SO 101-00)
56,225000	L	16,14	3,29	577880,723	1274807,279	213,15	213,83	0,68	-0,37	
56,250000	L	16,07	3,22	577878,826	1274832,212	213,06	213,69	0,63	-0,31	
56,275000	L	15,98	3,13	577876,933	1274857,122	212,98	213,53	0,55	-0,36	
56,300000	L	15,93	3,08	577875,061	1274882,017	212,89	213,40	0,51	-0,42	
56,325000	L	15,89	3,04	577873,054	1274906,983	212,79	213,27	0,48	-0,53	
56,350000	L	15,89	3,04	577871,087	1274931,893	212,65	213,13	0,48	-0,62	
56,375000	L	15,89	3,04	577869,094	1274956,814	212,50	212,98	0,48	-0,91	


Príloha: ZOZNAM SÚRADNÍC PRIEKOPOV

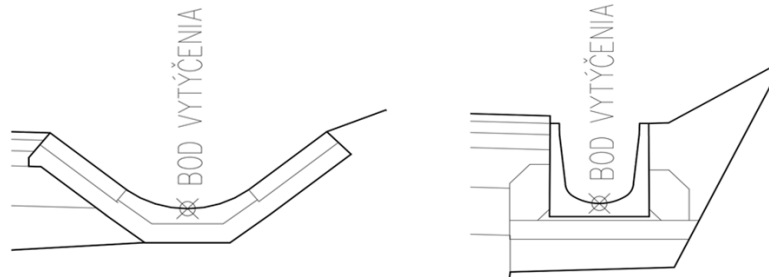

Priekopa km 55,865 - 57,110 vpravo

Staničenie	Umiestnenie	Vzdialenosť od osi	Vzdialenosť od hrany spevnenia	Y	X	Kóta dna	Kóta hrany spevnenia	Hĺbka priekopy	Sklon	Poznámka
km		m	m	m	m	m n. m.	m n. m.	m	%	
56,392000	L	15,90	3,30	577867,730	1274973,751	212,34	212,80	0,46	-0,64	ZÚ bet, žlab, (SO 240-00)
56,400000	L	15,63	2,78	577867,366	1274981,757	212,29	212,83	0,54	-0,46	
56,425000	L	15,63	2,78	577865,408	1275006,684	212,18	212,72	0,54	-0,64	
56,450000	L	15,63	2,78	577863,427	1275031,603	212,02	212,56	0,54	-0,56	
56,475000	L	15,63	2,78	577861,442	1275056,524	211,88	212,42	0,54	-0,42	
56,500000	L	15,63	2,78	577859,439	1275081,462	211,77	212,31	0,54	-0,70	
56,525000	L	15,63	2,78	577857,483	1275106,373	211,60	212,14	0,54	-0,55	
56,550000	L	15,63	2,78	577855,509	1275131,277	211,46	212,00	0,54	-0,52	
56,575000	L	15,63	2,78	577853,504	1275156,196	211,33	211,87	0,54	-0,34	
56,600000	L	15,63	2,78	577851,532	1275181,073	211,24	211,79	0,54	-0,50	
56,625000	L	15,63	2,78	577849,462	1275205,896	211,12	211,66	0,54	-0,79	
56,650000	L	15,63	2,78	577847,240	1275230,797	210,92	211,46	0,54	-0,59	
56,675000	L	15,63	2,78	577844,974	1275255,467	210,77	211,31	0,54	-0,60	
56,700000	L	15,63	2,78	577842,402	1275280,228	210,62	211,16	0,54	-0,50	
56,725000	L	15,63	2,78	577839,652	1275305,076	210,50	211,04	0,54	-0,69	
56,750000	L	15,63	2,78	577836,602	1275329,684	210,33	210,87	0,54	-0,53	
56,775000	L	15,63	2,78	577833,275	1275354,043	210,20	210,74	0,54	-0,51	
56,800000	L	15,63	2,78	577829,584	1275378,487	210,07	210,61	0,54	-0,53	
56,825000	L	15,63	2,78	577825,411	1275403,136	209,94	210,48	0,54	-0,56	
56,850000	L	15,63	2,78	577821,038	1275427,146	209,79	210,34	0,54	-0,62	
56,875000	L	15,63	2,78	577815,934	1275451,619	209,64	210,18	0,54	-0,54	
56,900000	L	15,63	2,78	577810,650	1275475,922	209,50	210,05	0,54	-0,51	
56,925000	L	15,63	2,78	577804,975	1275499,675	209,38	209,92	0,54	-0,56	


Príloha: ZOZNAM SÚRADNÍC PRIEKOPOV

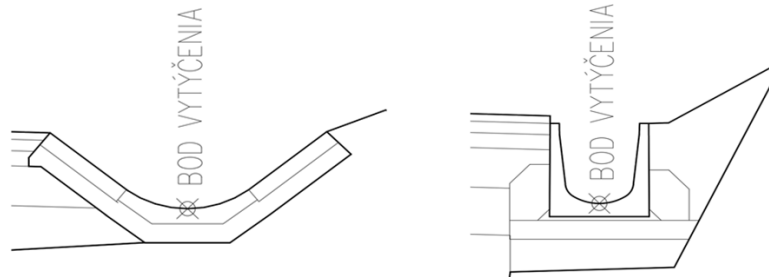

Priekopa km 55,865 - 57,110 vpravo

Staničenie	Umiestnenie	Vzdialenosť od osi	Vzdialenosť od hrany spevnenia	Y	X	Kóta dna	Kóta hrany spevnenia	Hĺbka priekopy	Sklon	Poznámka
km		m	m	m	m	m n. m.	m n. m.	m	%	
56,950000	L	15,63	2,78	577798,821	1275523,665	209,24	209,78	0,54	-0,66	
56,975000	L	15,63	2,78	577792,319	1275547,529	209,07	209,61	0,54	-0,58	
57,000000	L	15,63	2,78	577785,415	1275571,253	208,93	209,47	0,54	-1,12	
57,002500	L	15,85	3,25	577784,208	1275574,437	208,90	209,37	0,47	-0,58	KÚ bet, žlab, (SO 240-00)
57,025000	L	16,04	3,19	577777,675	1275594,723	208,77	209,38	0,60	-0,36	
57,050000	L	15,98	3,13	577769,875	1275618,475	208,68	209,24	0,56	-0,36	
57,075000	L	15,92	3,07	577761,779	1275641,858	208,59	209,10	0,51	-0,39	
57,100000	L	15,87	3,02	577753,272	1275665,070	208,49	208,96	0,47	-3,50	
57,125000	L	16,98	4,13	577743,298	1275687,729	207,62	208,82	1,20	-3,39	
57,131600	L	17,34	4,45	577740,592	1275693,533	207,39			0,36	


Príloha: ZOZNAM SÚRADNÍC PRIEKOPOV

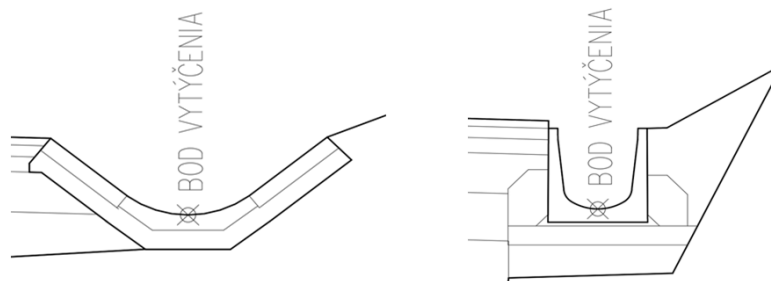

Priekopa km 55,865 - 57,110 vpravo

Staničenie	Umiestnenie	Vzdialenosť od osi	Vzdialenosť od hrany spevnenia	Y	X	Kóta dna	Kóta hrany spevnenia	Hĺbka priekopy	Sklon	Poznámka
km		m	m	m	m	m n. m.	m n. m.	m	%	
55,875000	P	17,38	4,892	577944,653	1274461,804	210,478	212,20	1,72	5,89	
55,900000	P	16,09	3,597	577940,829	1274486,393	211,950	212,52	0,56	0,96	ZÚ bet, žlab, (SO 101-00)
55,925000	P	16,11	3,594	577938,341	1274511,244	212,189	212,76	0,57	0,79	
55,950000	P	16,17	3,597	577935,922	1274536,116	212,387	212,95	0,57	0,81	
55,975000	P	16,20	3,600	577933,578	1274560,906	212,590	213,16	0,56	0,78	
56,000000	P	16,20	3,600	577931,320	1274585,760	212,786	213,35	0,57	0,68	
56,025000	P	16,20	3,600	577929,058	1274610,669	212,957	213,52	0,56	0,60	
56,050000	P	16,20	3,600	577926,921	1274635,478	213,106	213,67	0,56	0,34	
56,075000	P	16,20	3,600	577924,822	1274660,358	213,192	213,76	0,57	0,41	
56,100000	P	16,20	3,600	577922,827	1274685,224	213,294	213,86	0,57	0,22	
56,125000	P	16,20	3,600	577920,830	1274710,144	213,349	213,91	0,56	0,12	
56,150000	P	16,20	3,600	577918,867	1274735,067	213,379	213,94	0,56	-0,10	prerušenie žlabu
56,175000	P	16,20	3,600	577916,864	1274759,987	213,354	213,92	0,56	-0,15	
56,195000	P	16,20	3,600	577915,289	1274779,953	213,32	213,88	0,56		
56,200000	P	15,97	3,369	577914,661	1274784,880	213,317	213,88	0,56	-0,47	KÚ bet, žlab, (SO 101-00)
56,225000	P	15,79	3,189	577912,543	1274809,791	213,200	213,80	0,60	-0,32	
56,250000	P	15,74	3,140	577910,538	1274834,707	213,12	213,69	0,57	-0,46	
56,275000	P	15,38	2,780	577908,189	1274859,617	213,01	213,55	0,54	-0,52	ZÚ bet, žlab, (SO 240-00)
56,300000	P	15,38	2,780	577906,261	1274884,577	212,88	213,41	0,54	-0,52	
56,325000	P	15,38	2,780	577904,221	1274909,448	212,75	213,29	0,54	-0,68	
56,350000	P	15,38	2,780	577902,249	1274934,382	212,58	213,12	0,54	-0,48	
56,375000	P	15,38	2,780	577900,259	1274959,303	212,46	213,00	0,54	-0,48	
56,400000	P	15,38	2,780	577898,272	1274984,221	212,34	212,87	0,54	-0,60	


Príloha: ZOZNAM SÚRADNÍC PRIEKOPOV

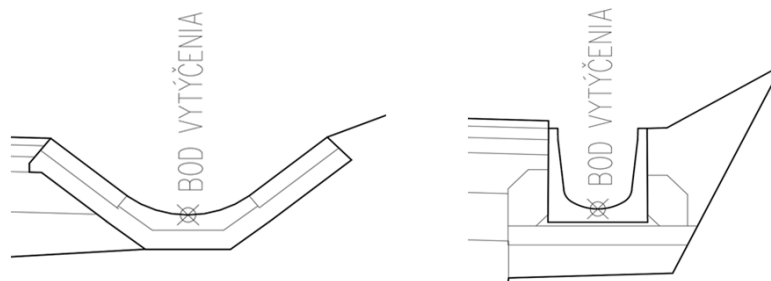

Priekopa km 55,865 - 57,110 vpravo

Staničenie	Umiestnenie	Vzdialenosť od osi	Vzdialenosť od hrany spevnenia	Y	X	Kóta dna	Kóta hrany spevnenia	Hĺbka priekopy	Sklon	Poznámka
km		m	m	m	m	m n. m.	m n. m.	m	%	
56,425000	P	15,38	2,780	577896,314	1275009,141	212,19	212,73	0,54	-0,58	
56,450000	P	15,38	2,780	577894,333	1275034,065	212,04	212,58	0,54	-0,50	
56,475000	P	15,38	2,780	577892,348	1275058,986	211,92	212,45	0,54	-0,60	
56,500000	P	15,38	2,780	577890,348	1275083,888	211,77	212,30	0,54	-0,48	
56,525000	P	15,38	2,780	577888,390	1275108,823	211,65	212,18	0,54	-0,46	KÚ bet, žlab, (SO 240-00)
56,550000	P	15,65	3,056	577886,688	1275133,785	211,53	212,03	0,50	-0,24	
56,575000	P	15,64	3,042	577884,669	1275158,703	211,47	211,95	0,48	-0,32	
56,600000	P	15,74	3,147	577882,794	1275183,679	211,39	211,95	0,56	-0,28	
56,625000	P	15,77	3,169	577880,731	1275208,686	211,32	211,90	0,58	-0,32	
56,650000	P	15,77	3,169	577878,509	1275233,587	211,24	211,82	0,58	-0,28	
56,675000	P	15,81	3,214	577876,244	1275258,714	211,17	211,79	0,62	-0,32	
56,700000	P	15,79	3,196	577873,631	1275283,684	211,09	211,70	0,61	-0,28	
56,725000	P	15,72	3,119	577870,805	1275308,524	211,02	211,56	0,54	-0,32	
56,750000	P	15,64	3,042	577867,631	1275333,528	210,94	211,42	0,48	-0,80	
56,775000	P	15,68	3,082	577864,231	1275358,715	210,74	211,26	0,52	-0,40	
56,800000	P	15,62	3,028	577860,396	1275383,703	210,64	211,11	0,47	-0,52	
56,825000	P	15,63	3,031	577856,228	1275408,352	210,51	210,99	0,48	-0,60	
56,850000	P	15,63	3,033	577851,637	1275433,532	210,36	210,84	0,48	-0,52	
56,875000	P	15,63	3,029	577846,527	1275458,005	210,23	210,70	0,47	-0,97	
56,884000	P	15,65	3,050	577844,579	1275467,082	210,14	210,59	0,45	-0,95	ZÚ bet, žlab, (SO 240-00)
55,889000	P	15,20	2,600	577843,059	1275471,957	210,09	210,57	0,48	-0,90	
56,894000	P	15,65	3,050	577842,451	1275476,774	210,05	210,55	0,50	-1,03	KÚ bet, žlab, (SO 240-00)
56,900000	P	15,81	3,211	577841,367	1275482,600	209,986	210,60	0,62	-0,34	

Príloha: ZOZNAM SÚRADNÍC PRIEKOPOV

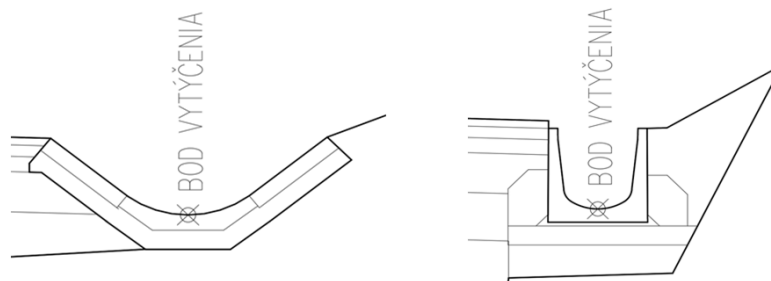

Priekopa km 55,865 - 57,110 vpravo

Staničenie	Umiestnenie	Vzdialenosť od osi	Vzdialenosť od hrany spevnenia	Y	X	Kóta dna	Kóta hrany spevnenia	Hĺbka priekopy	Sklon	Poznámka
km		m	m	m	m	m n. m.	m n. m.	m	%	
56,925000	P	15,71	3,117	577835,332	1275507,461	209,902	210,44	0,54	-0,34	
56,950000	P	15,63	3,028	577828,974	1275531,880	209,817	210,29	0,47	-0,56	
56,975000	P	15,63	3,030	577822,329	1275556,257	209,678	210,15	0,47	-0,60	
57,000000	P	15,63	3,029	577815,256	1275580,540	209,529	210,00	0,47	-0,60	
57,025000	P	15,63	3,034	577807,745	1275604,680	209,379	209,85	0,47	-0,72	
57,050000	P	15,63	3,034	577799,886	1275628,413	209,199	209,67	0,47	-0,51	
57,075000	P	15,62	3,027	577791,563	1275652,251	209,072	209,54	0,47	-1,45	
57,100000	P	17,95	5,349	577785,007	1275676,770	208,710	209,45	0,74	-3,61	
57,115810	P	17,57	4,970	577777,798	1275694,322	208,14				

Príloha: ZOZNAM SÚRADNÍČ BODOV DRENÁŽÍ

Trativod km 55,862 - 57,150 vľavo

Staničenie	Umiestnenie	Vzdialenosť od osi	Vzdialenosť od hrany spevnenia	Y	X	Kóta dna ryhy	Sklon potrubia	Kóta dna potrubia	Kóta dna potrubia na nátoku do šachty	Kóta dna potrubia na odtoku zo šachty	Poznámka	
km		m	m	m	m	m n, m,	%	m n, m,	m n, m,	m n, m,		
55,862000	↑	L	14,750	1,900	577913,747	1274445,425	211,04	0,66	211,10	211,10	211,05	pres TŠ19 do vyústného objektu
55,875000	↑	L	14,750	1,785	577912,720	1274458,284	211,13	1,04	211,19	-	-	-
55,900000	↑	L	14,750	1,796	577910,143	1274483,278	211,44	1,30	211,50	211,50	211,45	TŠ20
55,925000	↑	L	14,750	1,811	577907,639	1274508,175	211,76	0,68	211,82	-	-	-
55,950000	↑	L	14,750	1,871	577905,155	1274533,062	211,98	0,51	212,04	212,04	211,99	TŠ21
55,975000	↑	L	16,447	3,597	577901,065	1274557,881	212,11	0,48	212,17	-	-	-
56,000000	↑	L	16,447	3,597	577898,807	1274582,822	212,23	0,52	212,29	-	-	-
56,025000	↑	L	16,447	3,597	577896,545	1274607,709	212,36	0,52	212,42	-	-	-
56,050000	↑	L	16,447	3,597	577894,386	1274632,714	212,49	0,60	212,55	-	-	-
56,075000	↑	L	16,447	3,597	577892,287	1274657,659	212,64	0,40	212,70	-	-	-
56,100000	↑	L	16,447	3,597	577890,292	1274682,634	212,79	-0,28	212,85	212,85	212,80	TŠ23 - vrcholová, bet. lôžko
56,125000	↑	L	16,447	3,597	577888,295	1274707,554	212,72	-0,32	212,78	-	-	bet. lôžko
56,150000	↑	L	16,447	3,597	577886,332	1274732,477	212,64	-0,20	212,70	-	-	bet. lôžko
56,175000	↑	L	16,447	3,597	577884,329	1274757,397	212,59	-0,40	212,65	-	-	bet. lôžko
56,200000	↑	L	14,945	2,095	577883,853	1274782,448	212,49	-0,48	212,55	-	-	bet. lôžko
56,225000	↓	L	14,749	1,899	577882,110	1274807,389	212,37	-0,72	212,43	-	-	-
56,250000	↓	L	14,750	1,900	577880,145	1274832,315	212,24	-0,48	212,30	212,30	212,25	vyústenie do HV25
56,275000	↓	L	14,750	1,900	577878,157	1274857,220	212,12	-0,48	212,18	-	-	-
56,300000	↓	L	14,750	1,900	577876,235	1274882,113	212,00	-0,76	212,06	-	-	-
56,325000	↓	L	14,750	1,900	577873,989	1274907,057	211,86	-0,48	211,92	211,92	211,87	TŠ26
56,350000	↓	L	14,750	1,900	577872,218	1274931,983	211,74	-0,48	211,80	-	-	-
56,375000	↓	L	14,750	1,900	577870,228	1274956,904	211,62	-0,68	211,68	-	-	-
56,400000	↓	L	14,750	1,900	577868,240	1274981,827	211,50	-0,52	211,56	211,56	211,51	vyústenie do HV27
56,425000	↓	L	14,750	1,900	577866,282	1275006,753	211,37	-0,52	211,43	-	-	-
56,450000	↓	L	14,750	1,900	577864,301	1275031,673	211,24	-0,72	211,30	-	-	-
56,475000	↓	L	14,750	1,900	577862,187	1275056,584	211,11	-0,52	211,17	211,17	211,12	TŠ28
56,500000	↓	L	14,750	1,900	577860,316	1275081,496	210,98	-0,60	211,04	-	-	-
56,525000	↓	L	14,750	1,900	577858,357	1275106,442	210,83	-0,76	210,89	-	-	-
56,550000	↓	L	14,750	1,900	577856,217	1275131,334	210,69	-0,68	210,75	210,75	210,70	vyústenie do HV29
56,575000	↓	L	14,750	1,900	577854,378	1275156,266	210,52	-0,56	210,58	-	-	-

Príloha: ZOZNAM SÚRADNÍČ BODOV DRENÁŽÍ

Trativod km 55,862 - 57,150 vľavo

Staničenie	Umiestnenie	Vzdialenosť od osi	Vzdialenosť od hrany spevnenia	Y	X	Kóta dna ryhy	Sklon potrubia	Kóta dna potrubia	Kóta dna potrubia na nátoku do šachty	Kóta dna potrubia na odtoku zo šachty	Poznámka
km		m	m	m	m	m n, m,	%	m n, m,	m n, m,	m n, m,	
56,600000	L	14,750	1,900	577852,406	1275181,146	210,38	-0,72	210,44	-	-	-
56,625000	L	14,750	1,900	577850,206	1275205,962	210,25	-0,56	210,31	210,31	210,26	TŠ30
56,650000	L	14,750	1,900	577848,114	1275230,875	210,11	-0,48	210,17	-	-	-
56,675000	L	14,750	1,900	577845,846	1275255,557	209,99	-0,72	210,05	-	-	-
56,700000	L	14,750	1,900	577843,144	1275280,310	209,86	-0,48	209,92	209,92	209,87	TŠ31
56,725000	L	14,750	1,900	577840,523	1275305,173	209,74	-0,72	209,80	-	-	-
56,750000	L	14,750	1,900	577837,472	1275329,792	209,56	-0,72	209,62	-	-	-
56,775000	L	14,750	1,900	577834,014	1275354,155	209,43	-0,52	209,49	209,49	209,44	TŠ32
56,800000	L	14,750	1,900	577830,449	1275378,633	209,30	-0,52	209,36	-	-	-
56,825000	L	14,750	1,900	577826,285	1275403,228	209,17	-0,76	209,23	-	-	-
56,850000	L	14,750	1,900	577821,768	1275427,298	209,03	-0,60	209,09	209,09	209,04	TŠ33
56,875000	L	14,750	1,900	577816,792	1275451,798	208,88	-0,56	208,94	-	-	-
56,900000	L	14,750	1,900	577811,507	1275476,108	208,74	-0,72	208,80	-	-	-
56,925000	L	14,750	1,900	577805,698	1275499,860	208,61	-0,56	208,67	208,67	208,62	TŠ34
56,950000	L	14,750	1,900	577799,667	1275523,896	208,47	-0,52	208,53	-	-	-
56,975000	L	14,750	1,900	577793,162	1275547,774	208,34	-0,76	208,40	-	-	-
57,000000	L	14,750	1,900	577786,191	1275571,494	208,20	-0,52	208,26	208,26	208,21	vyústenie do HV35
57,025000	L	14,750	1,900	577778,903	1275595,130	208,07	-0,56	208,13	-	-	-
57,050000	L	14,750	1,900	577771,045	1275618,863	207,93	-0,76	207,99	-	-	-
57,075000	L	14,750	1,900	577762,696	1275642,178	207,79	-0,52	207,85	207,85	207,80	TŠ36
57,100000	L	14,750	1,900	577754,325	1275665,458	207,66	-0,56	207,72	-	-	-
57,125000	L	14,750	1,900	577745,372	1275688,534	207,52	-0,73	207,58	-	-	-
57,151000	L	14,750	1,900	577735,592	1275712,092	207,38		207,44	207,44	207,39	pres TŠ37 do vyústného objektu


Príloha: ZOZNAM SÚRADNÍČ BODOV DRENÁŽÍ

Trativod km 55,875 - 57,110 vpravo

Staničenie	Umiestnenie	Vzdialenosť od osi	Vzdialenosť od hrany spevnenia	Y	X	Kóta dna ryhy	Sklon potrubia	Kóta dna potrubia	Kóta dna potrubia na nátok do šachty	Kóta dna potrubia na odtoku zo šachty	Poznámka
km		m	m	m	m	m n, m,	%	m n, m,	m n, m,	m n, m,	
55,875000	P	14,500	2,015	577941,794	1274461,488	210,736	1,19	210,80	210,80	210,75	pres TŠ1 do výústného objektu
55,899000	P	14,500	2,004	577939,244	1274486,232	211,071	2,15	211,13	211,13	211,08	TŠ2
54,900000	P	16,108	3,597	577938,344	1274511,244	211,366	0,03	211,43	-	-	-
55,925000	P	16,168	3,597	577935,922	1274536,116	211,629	0,83	211,69	-	-	-
55,950000	P	16,197	3,600	577933,578	1274560,906	211,837	0,76	211,90	-	-	-
55,975000	P	16,197	3,600	577931,320	1274585,760	212,027	0,52	212,09	-	-	-
56,000000	P	16,197	3,600	577929,058	1274610,669	212,157	0,52	212,22	-	-	-
56,025000	P	16,197	3,600	577926,921	1274635,478	212,286	0,50	212,35	-	-	-
56,050000	P	16,197	3,600	577924,822	1274660,358	212,412	0,47	212,47	-	-	-
56,075000	P	16,197	3,600	577922,827	1274685,224	212,530	0,52	212,59	-	-	-
56,100000	P	16,197	3,600	577920,830	1274710,144	212,660	0,52	212,72	-	-	-
56,125000	P	16,197	3,600	577918,867	1274735,067	212,790	-0,52	212,85			
56,150000	P	16,197	3,600	577916,864	1274759,987	212,660	-0,51	212,72	212,72	212,67	TŠ5 - vrcholová
56,175000	P	14,500	1,903	577913,395	1274784,780	212,532	-0,25	212,59	-	-	-
56,200000	P	14,500	1,903	577911,262	1274809,690	212,470	-0,52	212,53			
56,225000	P	14,500	1,900	577909,305	1274834,610	212,340	-0,24	212,40	-	-	-
56,250000	P	14,500	1,900	577909,305	1274834,610	212,28	-0,71	212,34	-	-	-
56,274000	P	14,500	1,900	577907,673	1274857,569	212,16	3,40	212,22	212,22	212,17	TŠ7
56,275000	P	14,680	1,900	577905,384	1274884,540	212,19	-0,52	212,25	-	-	-
56,300000	P	14,680	1,900	577905,384	1274884,540	212,06	-0,52	212,12	-	-	-
56,325000	P	14,680	1,900	577903,343	1274909,432	211,93	-0,87	211,99	-	-	-
56,350000	P	14,680	1,900	577901,505	1274934,322	211,77	-0,48	211,83	211,83	211,78	TŠ8
56,375000	P	14,680	1,900	577899,385	1274959,233	211,65	-0,50	211,71	-	-	-
56,400000	P	14,680	1,900	577897,396	1274984,178	211,52	-0,58	211,58	-	-	-
56,425000	P	14,680	1,900	577897,396	1274984,178	211,38	-3,60	211,44	-	-	-
56,426000	P	14,680	1,900	577895,490	1275010,079	211,39	-0,54	211,45	211,45	211,40	TŠ9
56,450000	P	14,680	1,900	577893,459	1275033,995	211,26	-0,52	211,32	-	-	-
56,475000	P	14,680	1,900	577891,474	1275058,916	211,13	-0,72	211,19	-	-	-
56,500000	P	14,680	1,900	577889,603	1275083,829	211,00	-0,48	211,06	211,06	211,01	TŠ10
56,525000	P	14,680	1,900	577887,516	1275108,754	210,88	-0,64	210,94	-	-	-

Príloha: tabuľka trativodných šachiet

Ozn. šachty	Staničenie šachty	Umiestn enie šachty	Súradnice dna šachty		Kóta hrany vozovky	Vzdialenosť šachty od hrany vozovky	Poznámka	Kóta nátoku do šachty	Kóta odtoku z šachty (-50mm)	Kóta poklopu šachty	Kóta dna šachty (min, odtok- 0,15m)	Otvor (výtok)	Otvor (vtok)		Natočenie kónusu (OD osy diaľnice, K ose diaľnice)	Výška šachty	Šachtové dno v, 900 mm	Skrúž se stup, v, 250 mm	Kónus se stup, v, 600 mm	Prstence	Kompoz. poklop v, 60 mm
	[km]		Y [m]	X [m]	[m n.m.]	[m]		[m n.m.]	[m n.m.]	[m n.m.]	[m n.m.]	[pre DN]	[pre DN]	uhel [°]		[m]				[m]	
TŠ1	55,875000	P	577941,889	1274461,396	212,195	2,100	koncová šachta; odtok cez výustný objekt	210,80	210,75	212,132	210,542	200	160	270	OD	1,69	1		1		1
TŠ2	55,899000	P	577939,442	1274485,235	212,505	2,100	kontrolná šachta	211,13	211,08	212,442	210,852	160	160	180	OD	1,69	1		1		1
TŠ5	56,150000	P	577918,872	1274735,080	213,910	3,600	vrcholová šachta	0,00	0,00	213,802	212,212	160	160	180	OD	1,69	1		1		1
TŠ7	56,273000	P	577907,673	1274857,569	213,557	2,100	kontrolná šachta	212,22	212,17	213,491	211,901	160	160	180	OD	1,69	1		1		1
TŠ8	56,350000	P	577901,505	1274934,322	213,120	2,030	kontrolná šachta pozdĺž žľabu	211,83	211,78	213,056	211,466	160	160	180	OD	1,69	1		1		1
TŠ9	56,426000	P	577895,490	1275010,079	212,721	2,030	kontrolná šachta pozdĺž žľabu	211,45	211,40	212,657	211,067	160	160	180	OD	1,69	1		1		1
TŠ10	56,500000	P	577889,603	1275083,829	212,300	2,030	kontrolná šachta pozdĺž žľabu	211,06	211,01	212,236	210,646	160	160	180	OD	1,69	1		1		1
TŠ11	56,575000	P	577883,733	1275158,628	211,950	2,100	kontrolná šachta	210,70	210,65	211,884	210,294	160	160	180	OD	1,69	1		1		1
TŠ12	56,650000	P	577877,446	1275233,506	211,820	2,100	kontrolná šachta	210,48	210,43	211,754	210,164	160	160	180	OD	1,69	1		1		1
TŠ13	56,725000	P	577869,795	1275308,412	211,560	2,100	kontrolná šachta	210,25	210,20	211,494	209,904	160	160	180	OD	1,69	1		1		1
TŠ14	56,800000	P	577859,484	1275383,548	211,110	2,100	kontrolná šachta	209,87	209,82	211,044	209,454	160	160	180	OD	1,69	1		1		1
TŠ15	56,875000	P	577845,621	1275457,815	210,700	2,100	kontrolná šachta	209,45	209,40	210,634	209,044	160	160	180	OD	1,69	1		1		1
TŠ16	56,950000	P	577828,081	1275531,636	210,290	2,100	kontrolná šachta	209,04	208,99	210,224	208,634	160	160	180	OD	1,69	1		1		1
TŠ17	57,025000	P	577806,861	1275604,387	209,850	2,100	kontrolná šachta	208,61	208,56	209,784	208,194	160	160	180	OD	1,69	1		1		1
TŠ18	57,100000	P	577783,735	1275676,301	209,454	3,993	koncová šachta; odtok cez výustný objekt	208,21	208,21	209,334	207,744	200	160	180	OD	1,69	1		1		1
TŠ19	55,862000	L	577913,747	1274445,425	212,240	2,100	koncová šachta; odtok cez výustný objekt	211,10	211,05	212,177	210,587	200	160	90	OD	1,69	1		1		1
TŠ20	55,900000	L	577909,840	1274483,262	212,740	2,100	kontrolná šachta	211,50	211,45	212,677	211,087	160	160	180	OD	1,69	1		1		1
TŠ21	55,950000	L	577904,951	1274533,091	213,410	2,100	kontrolná šachta	212,04	211,99	213,347	211,757	160	160	180	OD	1,69	1		1		1
TŠ23	56,100000	L	577890,285	1274682,649	214,080	3,600	vrcholová šachta	212,85	212,80	213,972	212,382	160	160	180	OD	1,69	1		1		1
TŠ26	56,325000	L	577873,989	1274907,057	213,260	2,100	kontrolná šachta	211,92	211,87	213,194	211,604	160	160	180	OD	1,69	1		1		1
TŠ28	56,475000	L	577862,187	1275056,584	212,420	2,030	kontrolná šachta pozdĺž žľabu	211,17	211,12	212,356	210,766	160	160	180	OD	1,69	1		1		1
TŠ30	56,625000	L	577850,206	1275205,962	211,660	2,030	kontrolná šachta pozdĺž žľabu	210,31	210,26	211,596	210,006	160	160	180	OD	1,69	1		1		1
TŠ31	56,700000	L	577843,144	1275280,310	211,160	2,030	kontrolná šachta pozdĺž žľabu	209,92	209,87	211,096	209,506	160	160	180	OD	1,69	1		1		1
TŠ32	56,775000	L	577834,014	1275354,155	210,740	2,030	kontrolná šachta pozdĺž žľabu	209,49	209,44	210,676	209,086	160	160	180	OD	1,69	1		1		1
TŠ33	56,850000	L	577821,768	1275427,298	210,340	2,030	kontrolná šachta pozdĺž žľabu	209,09	209,04	210,276	208,686	160	160	180	OD	1,69	1		1		1
TŠ34	56,925000	L	577805,698	1275499,860	209,920	2,030	kontrolná šachta pozdĺž žľabu	208,67	208,62	209,856	208,266	160	160	180	OD	1,69	1		1		1
TŠ36	57,075000	L	577762,696	1275642,178	209,100	2,100	kontrolná šachta	207,85	207,80	209,034	207,444	160	160	180	OD	1,69	1		1		1
TŠ37	57,151000	L	577735,592	1275712,092	208,682	2,100	koncová šachta; odtok cez výustný objekt	207,44	207,39	208,616	207,026	200	160	270	OD	1,69	1		1		1

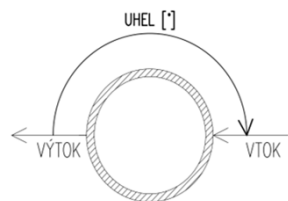Schéma šachtového dna

Poznámka:

- minimálna výška výtoku nad dnom šachty je 0,15m (podľa VL 2,2)

Príloha: ZOZNAM SÚRADNÍČ BODOV DRENÁŽÍ

Trativod km 55,875 - 57,110 vpravo

Staničenie	Umiestnenie	Vzdialenosť od osi	Vzdialenosť od hrany spevnenia	Y	X	Kóta dna ryhy	Sklon potrubia	Kóta dna potrubia	Kóta dna potrubia na nátok do šachty	Kóta dna potrubia na odtoku zo šachty	Poznámka
km		m	m	m	m	m n, m,	%	m n, m,	m n, m,	m n, m,	
56,550000	P	14,500	1,900	577885,539	1275133,692	210,72	-0,52	210,78	-	-	Začiatok betónového lôžka
56,575000	P	14,500	1,900	577883,733	1275158,628	210,64	-0,28	210,70	210,70	210,65	TŠ11
56,600000	P	14,500	1,900	577881,555	1275183,576	210,57	-0,32	210,63	-	-	-
56,625000	P	14,500	1,900	577879,470	1275208,573	210,49	-0,48	210,55	-	-	-
56,650000	P	14,500	1,900	577877,446	1275233,506	210,42	-0,32	210,48	210,48	210,43	TŠ12
56,675000	P	14,500	1,900	577874,940	1275258,578	210,34	-0,28	210,40	-	-	-
56,700000	P	14,500	1,900	577872,346	1275283,542	210,27	-0,52	210,33	-	-	-
56,725000	P	14,500	1,900	577869,795	1275308,412	210,19	-0,28	210,25	210,25	210,20	TŠ13
56,750000	P	14,500	1,900	577866,500	1275333,388	210,12	-0,68	210,18	-	-	Koniec betónového lôžka
56,775000	P	14,500	1,900	577863,064	1275358,539	209,95	-0,76	210,01	-	-	-
56,800000	P	14,500	1,900	577859,484	1275383,548	209,81	-0,52	209,87	209,87	209,82	TŠ14
56,825000	P	14,500	1,900	577855,115	1275408,164	209,68	-0,60	209,74	-	-	-
56,850000	P	14,500	1,900	577850,530	1275433,301	209,53	-0,76	209,59	-	-	-
56,875000	P	14,500	1,900	577845,621	1275457,815	209,39	-0,52	209,45	209,45	209,40	TŠ15
56,900000	P	14,500	1,900	577840,089	1275482,322	209,26	-0,48	209,32	-	-	-
56,925000	P	14,500	1,900	577834,156	1275507,159	209,14	-0,84	209,20	-	-	-
56,950000	P	14,500	1,900	577828,081	1275531,636	208,98	-0,56	209,04	209,04	208,99	TŠ16
56,975000	P	14,500	1,900	577821,247	1275555,942	208,84	-0,60	208,90	-	-	-
57,000000	P	14,500	1,900	577814,180	1275580,205	208,69	-0,76	208,75	-	-	-
57,025000	P	14,500	1,900	577806,861	1275604,387	208,55	-0,52	208,61	208,61	208,56	TŠ17
57,050000	P	14,500	1,900	577798,813	1275628,057	208,42	-0,56	208,48	-	-	-
57,075000	P	14,500	1,900	577790,502	1275651,881	208,28	-0,72	208,34	-	-	-
57,100000	P	14,500	1,900	577783,735	1275676,301	208,15	-0,60	208,21	208,21	208,16	TŠ18
57,110000	P	16,400	1,900	577780,544	1275685,638	208,09		208,15	-	-	vyústny objekt


Príloha: tabuľka horských vpustov

Ozn. Vpustu	Staničenie vpustu	Umiestnenie vpustu	Vzdialenosť hrany vozovky od osi 101	Kóta hrany vozovky	Kóta hrany krajnice	Vzdialenosť osi HV od hrany vozovky	Kóta mreže	Kóta dna	Kóta vtoku	Kóta odtoku *)	Otvor (výtok *)	Otvor (vtok)		Výška HV	Horská vpust bez výtoku HV-Q 600/1200/1200	Rektifikační rámeček v. 100 mm	Kompoz. mreža v. 50 mm
	[km]		[m]	[m n.m.]	[m n.m.]	[m]		[m n.m.]	[m n.m.]	[m n.m.]	[pre DN]	[pre DN]	uhel [°]	[m]			
HV25	56,255500	L	12,850	213,654	213,583	0,900	212,940	211,590	212,270	neznáma	neznáma	160	90	1,50	1	1	1
HV27	56,404200	L	12,850	212,813	212,737	0,900	212,180	210,830	211,540	neznáma	neznáma	160	90	1,50	1	1	1
HV29	56,553800	L	12,850	211,978	211,902	0,900	211,350	210,000	210,720	neznáma	neznáma	160	90	1,50	1	1	1
HV35	57,00400	L	12,850	209,450	209,379	0,900	208,790	207,540	208,240	neznáma	neznáma	160	90	1,40	1		1


Poznámka:

- minimálna výška výtoku nad dnom HV je 0,50 m
- minimálny rozdiel výšok vtoku a výtoku je 50 mm
- *) Výška odtoku bude známa až po odkopaní existujúcich vpustí a zameraní existujúcich odtokových rúr

Schéma šachtového dna

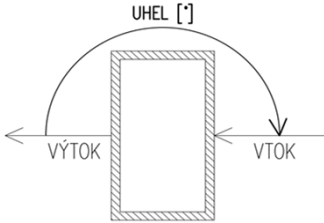

Umiestnenie vytyčovaných bodov

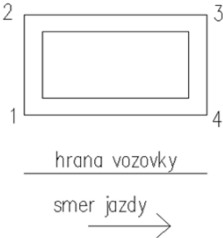

HV25		
BOD	Y [m]	X [m]
3001	577878,871	1274836,976
3002	577877,974	1274836,908
3003	577877,860	1274838,403
3004	577878,757	1274838,472

HV27		
BOD	Y [m]	X [m]
3011	577866,948	1274985,190
3012	577866,051	1274985,114
3013	577865,924	1274986,609
3014	577866,821	1274986,685

HV29		
BOD	Y [m]	X [m]
3021	577855,110	1275134,317
3022	577854,213	1275134,245
3023	577854,093	1275135,740
3024	577854,990	1275135,813

HV35		
BOD	Y [m]	X [m]
3031	577784,382	1275574,488
3032	577783,522	1275574,222
3033	577783,080	1275575,656
3034	577783,940	1275575,921

Príloha:

ZOZNAM SÚRADNÍČ ULIČNÉHO VPUSTU

Vpust km 55.517 vpravo s výustným objektom

Číslo bodu	Umiestnenie	Vzdialenosť od osi	Y	X	Výška Z
		m	m	m	m n. m.
101551301	P	15,83	577986.911	1274109.376	203,06
101551302	P	18,80	577990,044	1274108,324	202,90

Príloha: ZOZNAM SÚRADNÍČ PRAHOV

Bod	Staničenie prahu	Umiestnenie prahu	Y	X	H	B	Poznamka
	km		m	m	m n. m.	m	m n. m.
1	55,900000	P	577939,663	1274486,262	211,59	1,92	
2			577941,573	1274486,454			
1	55,970000	L	577902,774	1274553,060	212,65	1,35	súbeh s káblovou chráničkou 690-01
2			577900,533	1274552,852			
1	56,200000	P	577913,843	1274784,798	212,95	1,57	
2			577915,408	1274784,920			
1	56,200000	L	577883,414	1274782,433	212,97	1,56	
2			577881,859	1274782,311			