



POHĽAD NA KRYTÚ KOMUNIKÁCIU
S TERASOU – pohľad južný

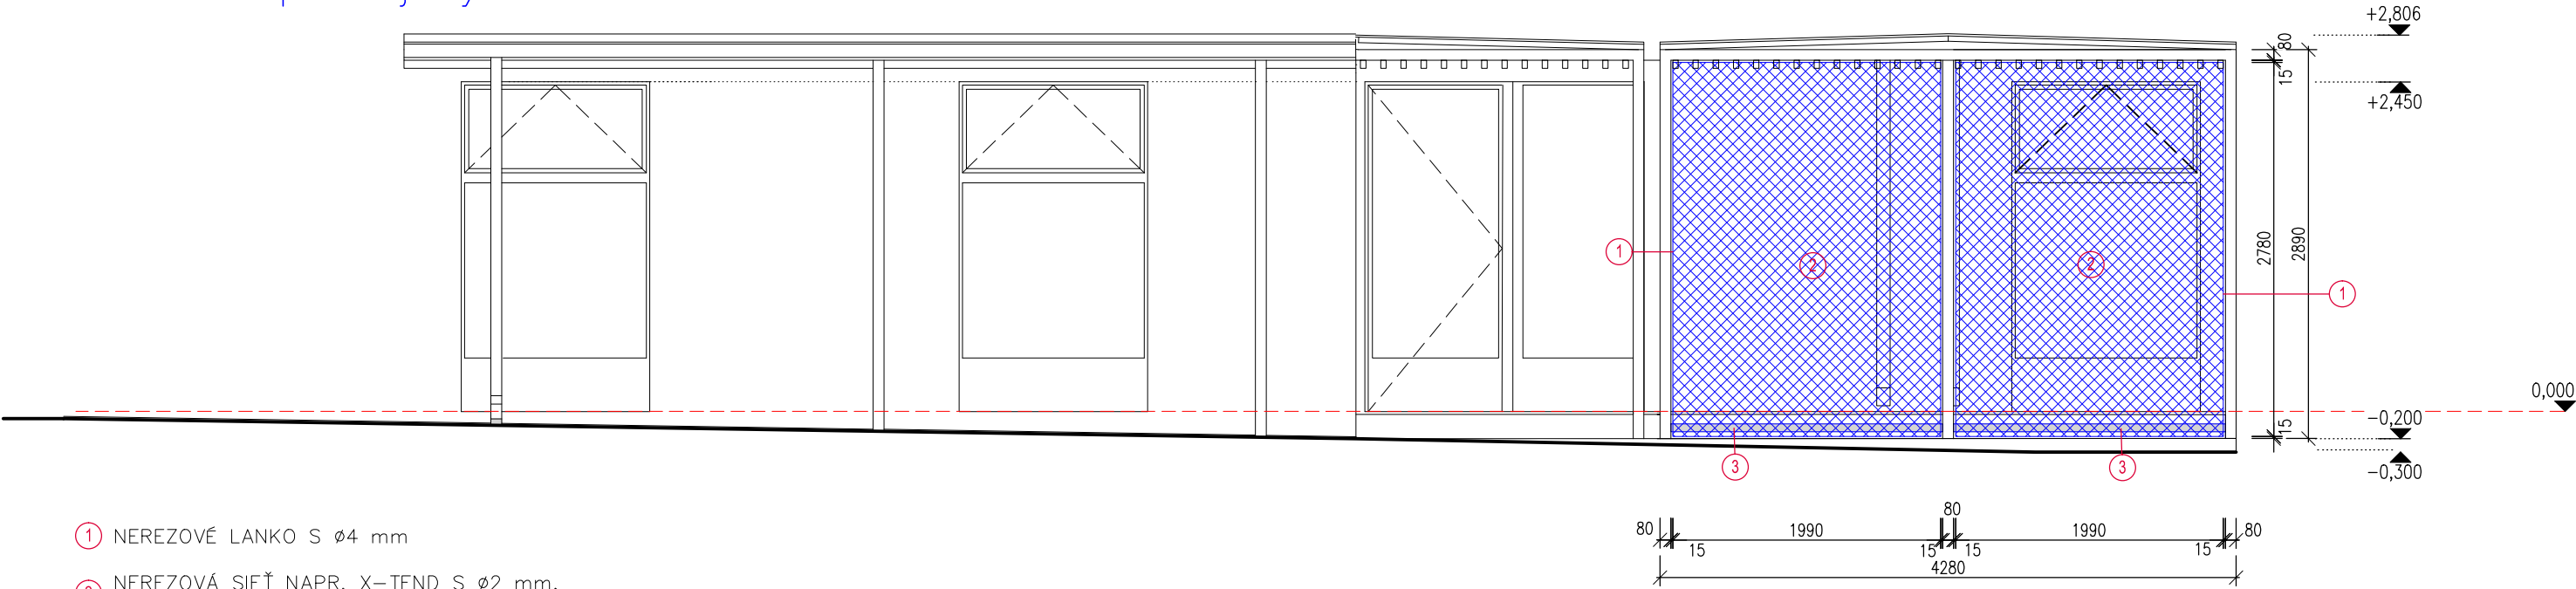

POHĽAD NA KRYTÚ KOMUNIKÁCIU S
TERASOU – pohľad východný

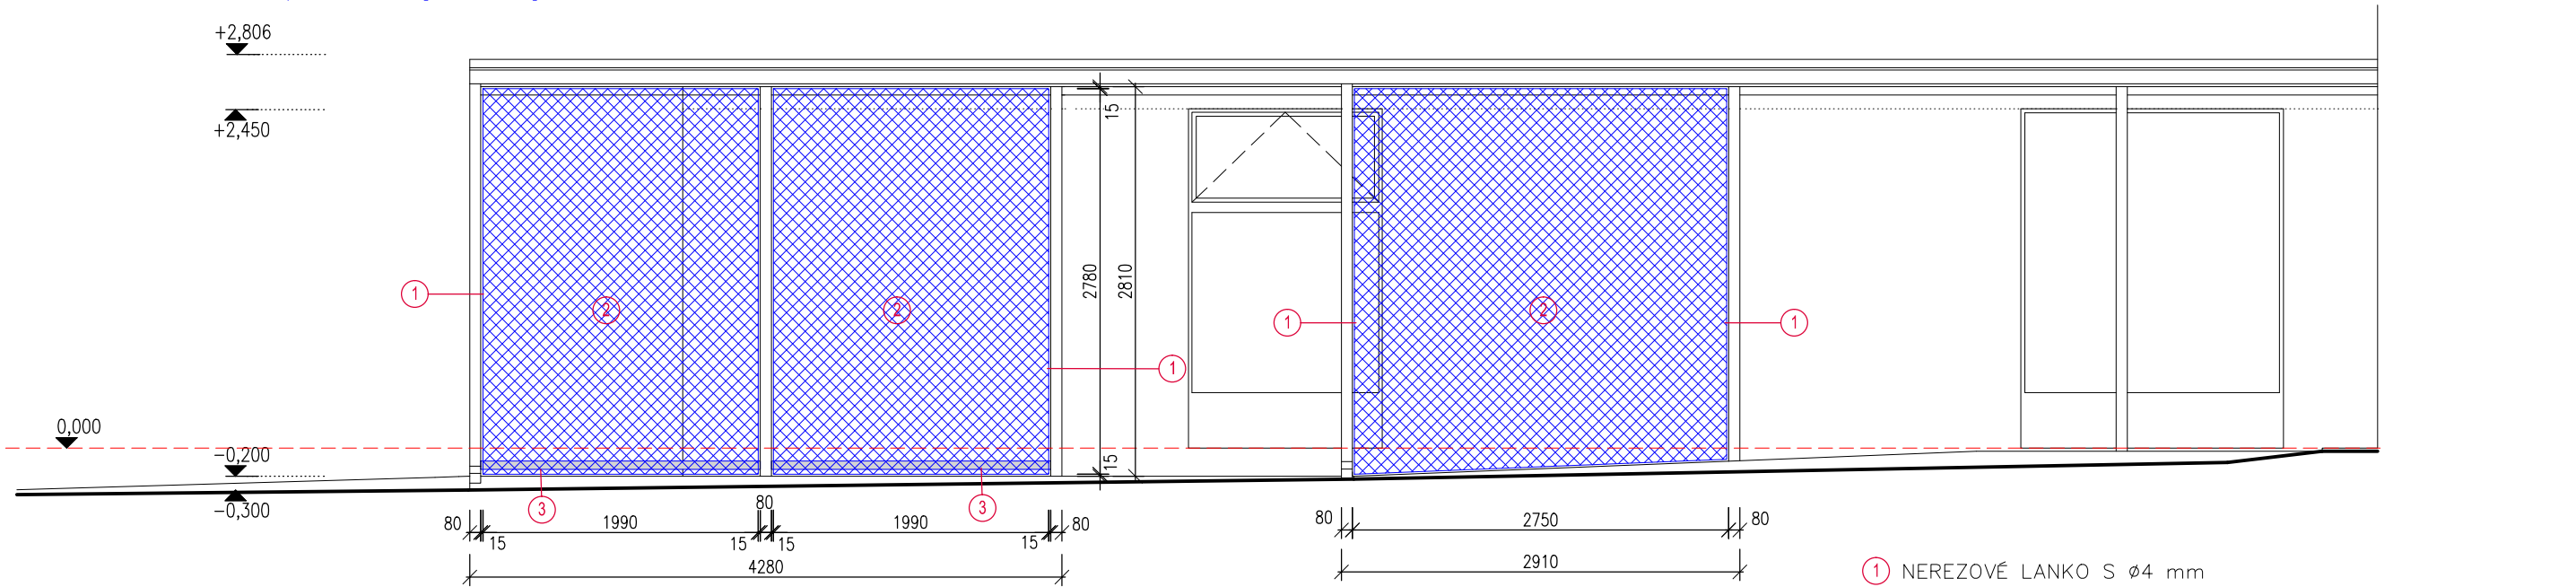

30 VÝPLŇ OČELOVEJ KONŠTRUKCIE
PRESTREŠENIA POSCHODIA

– POZINKOVANÉ ŠTVORHRANNÉ PLETIVO SO ŠTVORCOVÝMI
OKAMI 50x50 mm S Ø2 mm, PLOCHA 153,90 M2

VÝPLŇ OČELOVEJ KONŠTRUKCIE
PRESTREŠENIA TERASY NA 2.NP

–NEREZOVÁ SIEŤ NAPR. X-TEND S Ø2 mm,
VELKOSŤ OKA 50x50 mm, PLOCHA 33,00 M2