


PRZEKRÓJ TYPOWY A-A  
(droga w nasypie)

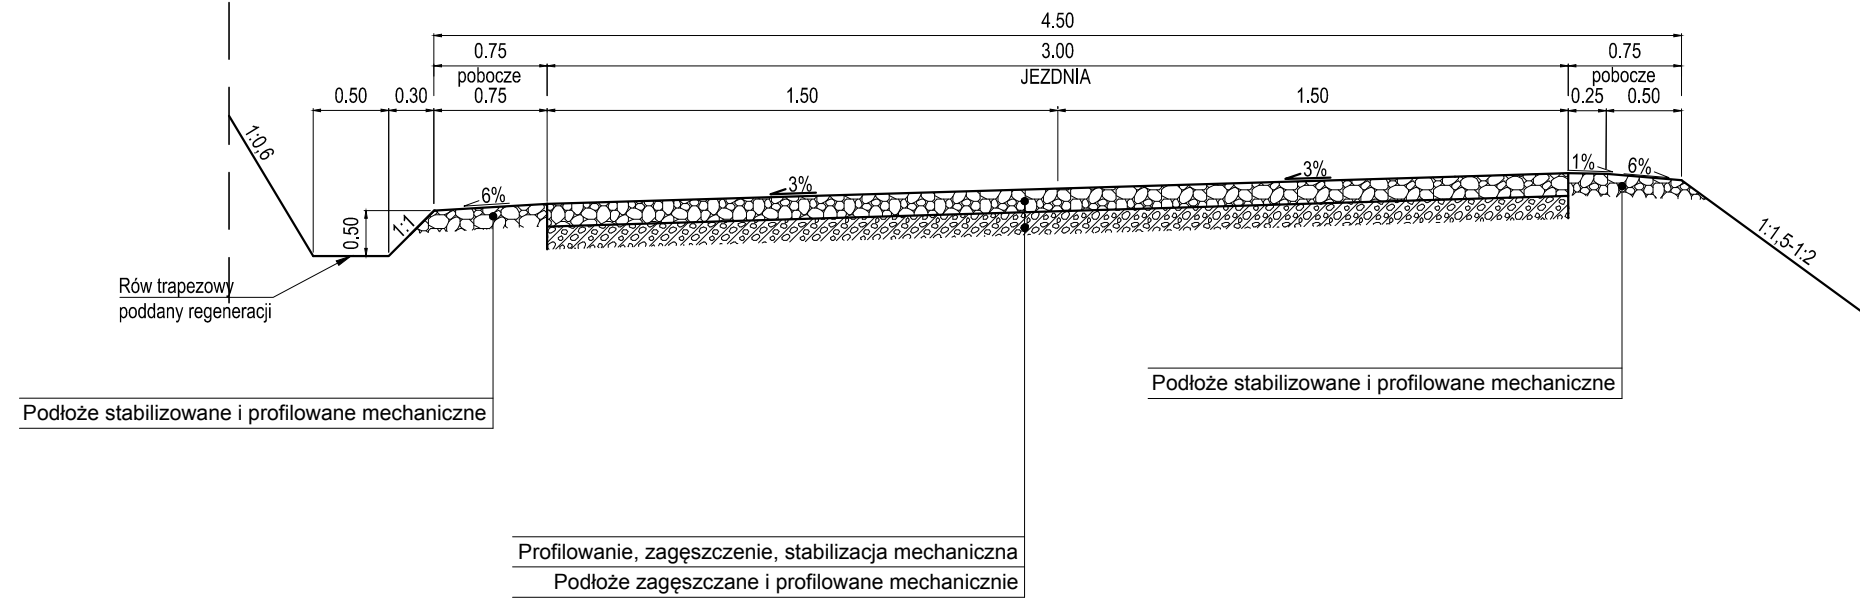

temat: PRZEBUDOWA DROGI LEŚNEJ NR 0502 W LEŚNICTWIE SKALITE.		inwestor: Państwowe Gospodarstwo Leśne Lasy Państwowe, Nadleśnictwo Bielsko 43-382 Bielsko Biała, ul. Kopytko 13		
treść: PRZEKRÓJ TYPOWY A-A		jednostka projektowa: USŁUGI PROJEKTOWE "PRO-ZAT" mgr inż. Andrzej Zaniat ul. Ogrodowa 35 43-360 Bystra		
projektował:	podpis:	stadium:	skala:	nr rys.
mgr inż. Andrzej Zaniat	T. Szafranski	projekt techniczny	1:50	2.1.
opracował:				
mgr inż. Tomasz Szafranski				