



41  
0+820.000

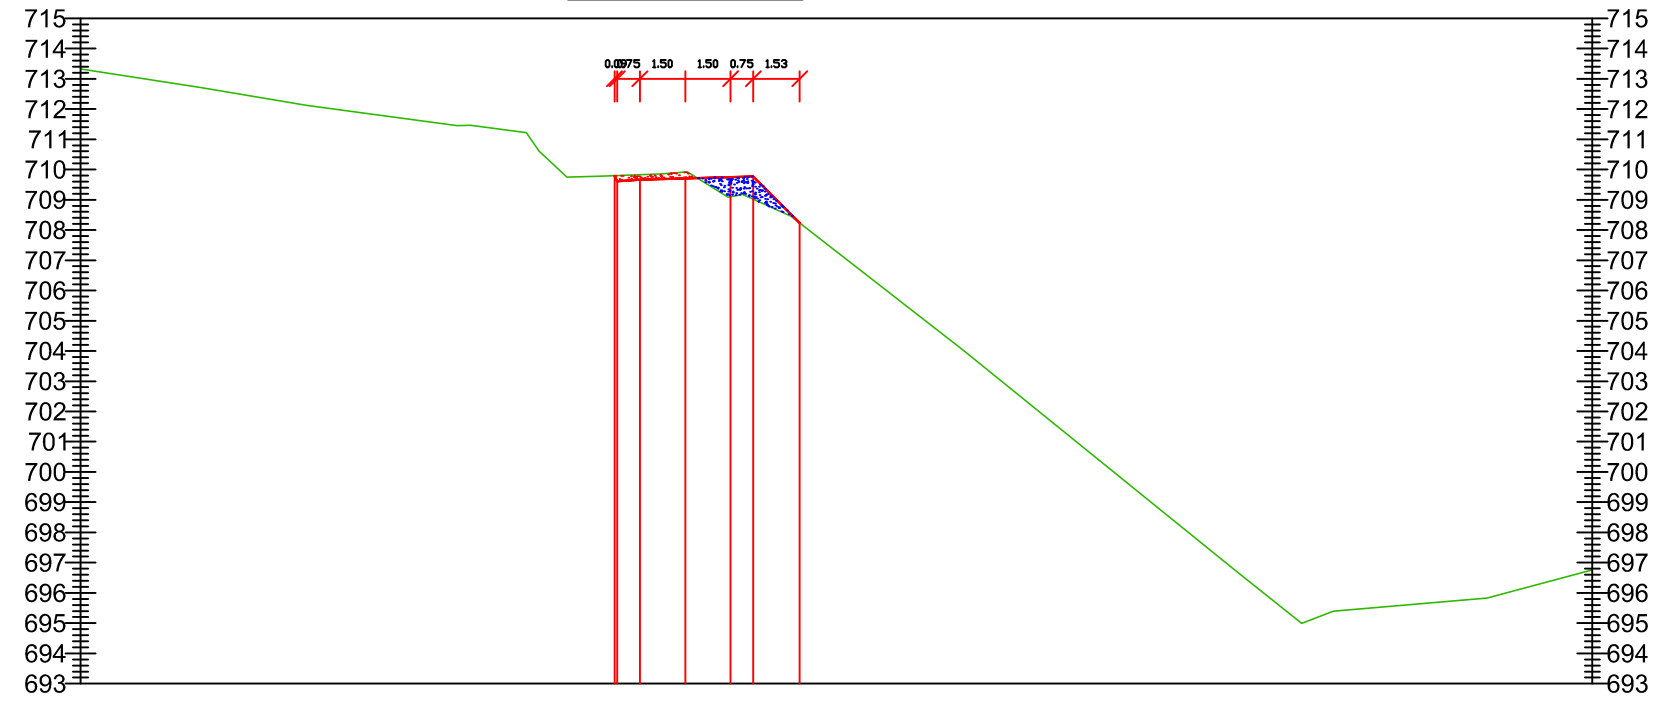

KM = 0+820.00	
Pow. wykopu	Pow. nasypu
0.46	1.39

Rzędne drogi								
Rzędne terenu	713.92							696.76
Odsunięcia od osi	-20.00	-2.24	-1.50	0.00	1.50	2.25	3.78	20.00

42  
0+840.000

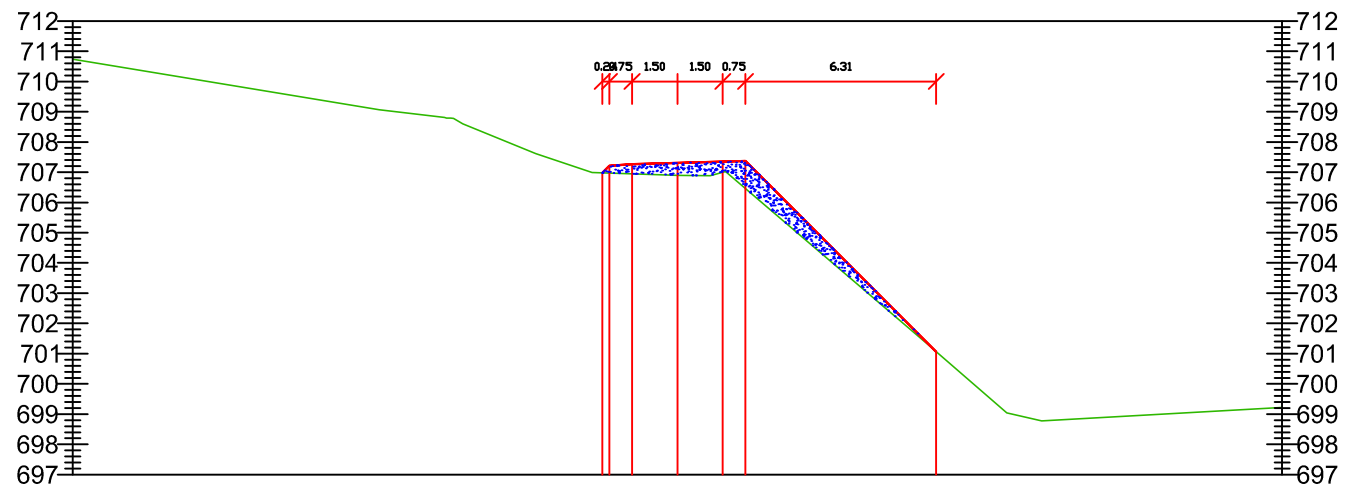

KM = 0+840.00	
Pow. wykopu	Pow. nasypu
0.00	4.73

Rzędne drogi								
Rzędne terenu	710.74							699.22
Odsunięcia od osi	-20.00	-2.23	-1.50	0.00	1.50	2.25	8.56	20.00

temat: PRZEBUDOWA DROGI LEŚNEJ NR 0502 W LEŚNICTWIE SKALITE.		inwestor: Państwowe Gospodarstwo Leśne Lasy Państwowe, Nadleśnictwo Bielsko 43-382 Bielsko Biała, ul. Kopytko 13		
treść: PRZEKRÓJ POPRZECZNY - 41 i 42 DROGI LEŚNEJ		jednostka projektowa: USŁUGI PROJEKTOWE "PRO-ZAT" mgr inż. Andrzej Zaniat ul. Ogrodowa 35 43-360 Bystra		
projektował:	podpis:	stadium:	skala:	nr rys.
mgr inż. Andrzej Zaniat		projekt techniczny	1:100	4.21.
opracował:				
mgr inż. Tomasz Szafrąński				