


43
0+860.000


KM = 0+860.00	
Pow. wykopu	Pow. nasypu
0.00	8.32

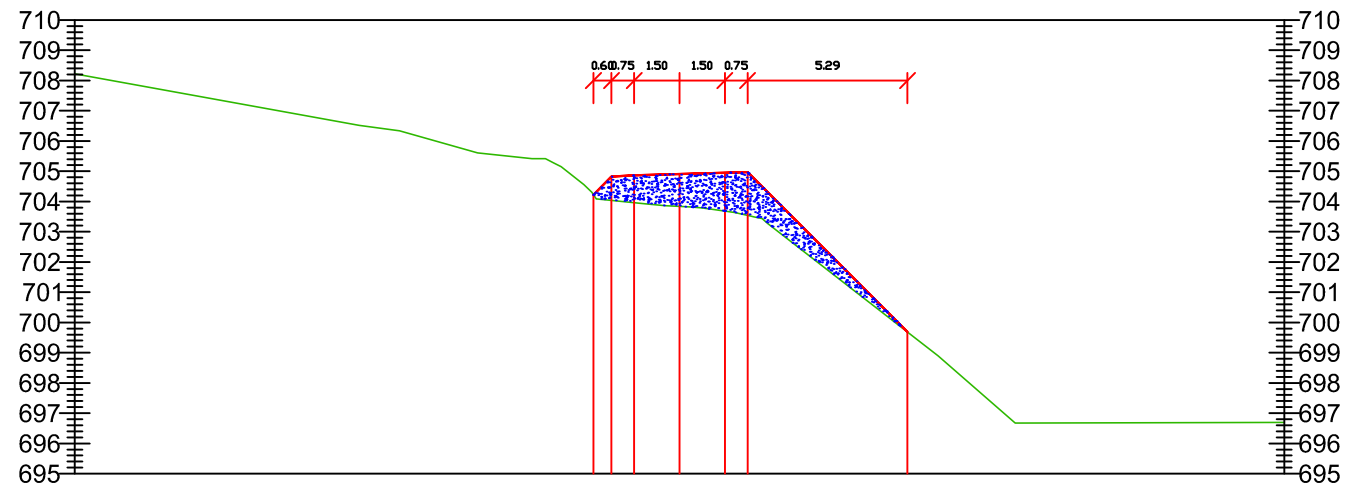

Rzędne drogi									
Rzędne terenu	706.22	704.22	704.03	703.96	703.84	703.68	703.54	699.69	696.70
Odsunięcia od osi	-20.00	-2.85	-2.25	-1.50	0.00	1.50	2.25	7.54	20.00

44
0+880.000

KM = 0+880.00	
Pow. wykopu	Pow. nasypu
0.00	5.93

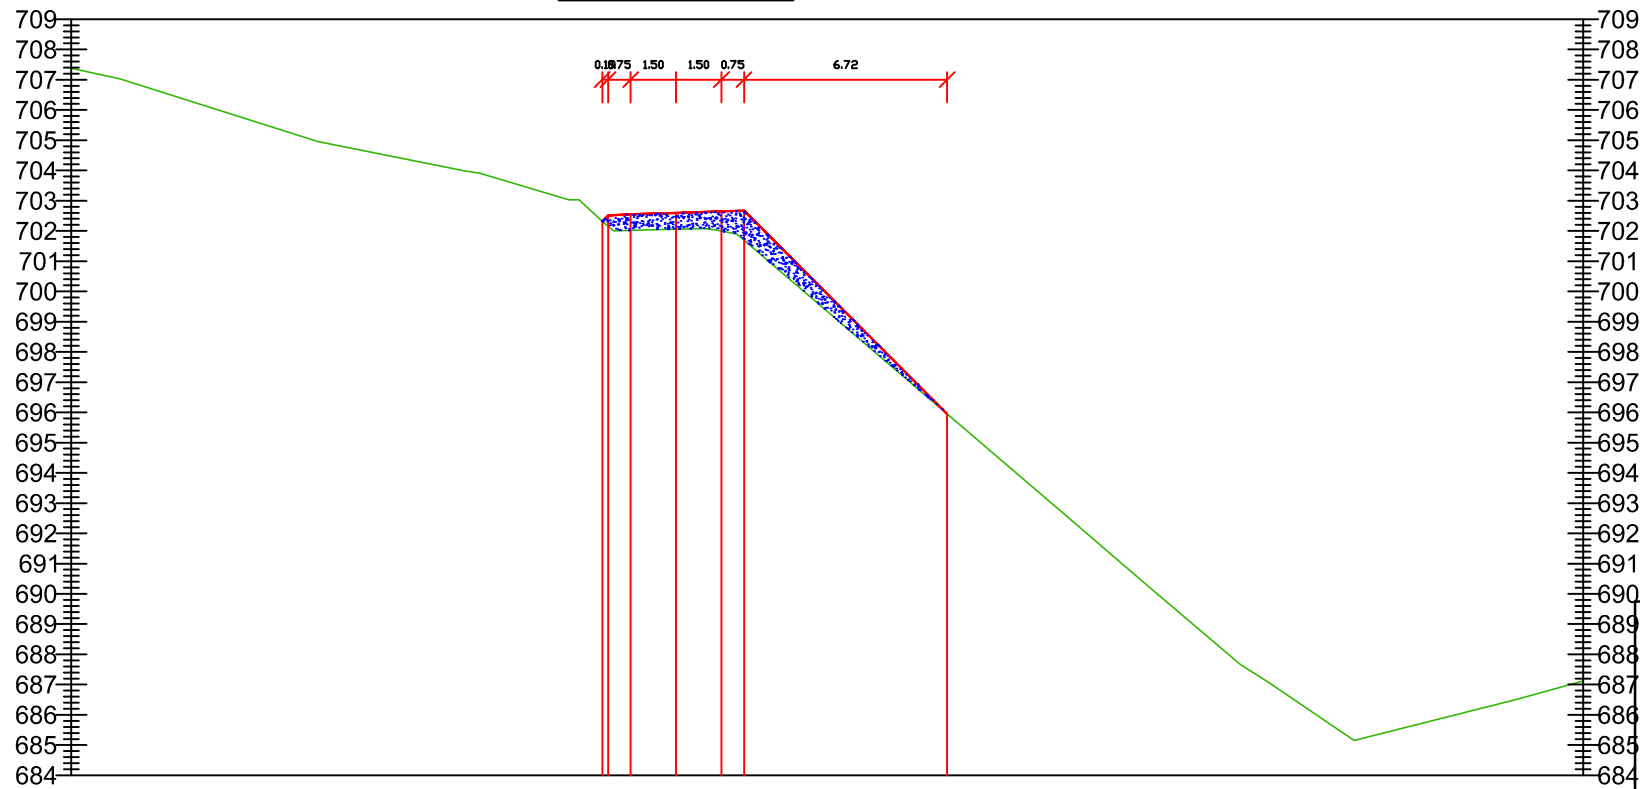

Rzędne drogi								
Rzędne terenu	707.30	702.34	702.55	702.60	702.64	695.95	687.12	
Odsunięcia od osi	-20.00	-2.44	-1.50	0.00	1.50	2.25	8.97	30.00

temat: PRZEBUDOWA DROGI LEŚNEJ NR 0502 W LEŚNICTWIE SKALITE.		inwestor: Państwowe Gospodarstwo Leśne Lasy Państwowe, Nadleśnictwo Bielsko 43-382 Bielsko Biała, ul. Kopytko 13		
treść: PRZEKRÓJ POPRZECZNY - 43 i 44 DROGI LEŚNEJ		jednostka projektowa: USŁUGI PROJEKTOWE "PRO-ZAT" mgr inż. Andrzej Zaniat ul. Ogrodowa 35 43-360 Bystra		
projektował:	podpis:	stadium:	skala:	nr rys.
mgr inż. Andrzej Zaniat		projekt techniczny	1:100	4.22.
opracował:				
mgr inż. Tomasz Szafrąński				