


45
0+900.000


KM = 0+900.00	
Pow. wykopu	Pow. nasypu
0.00	2.05

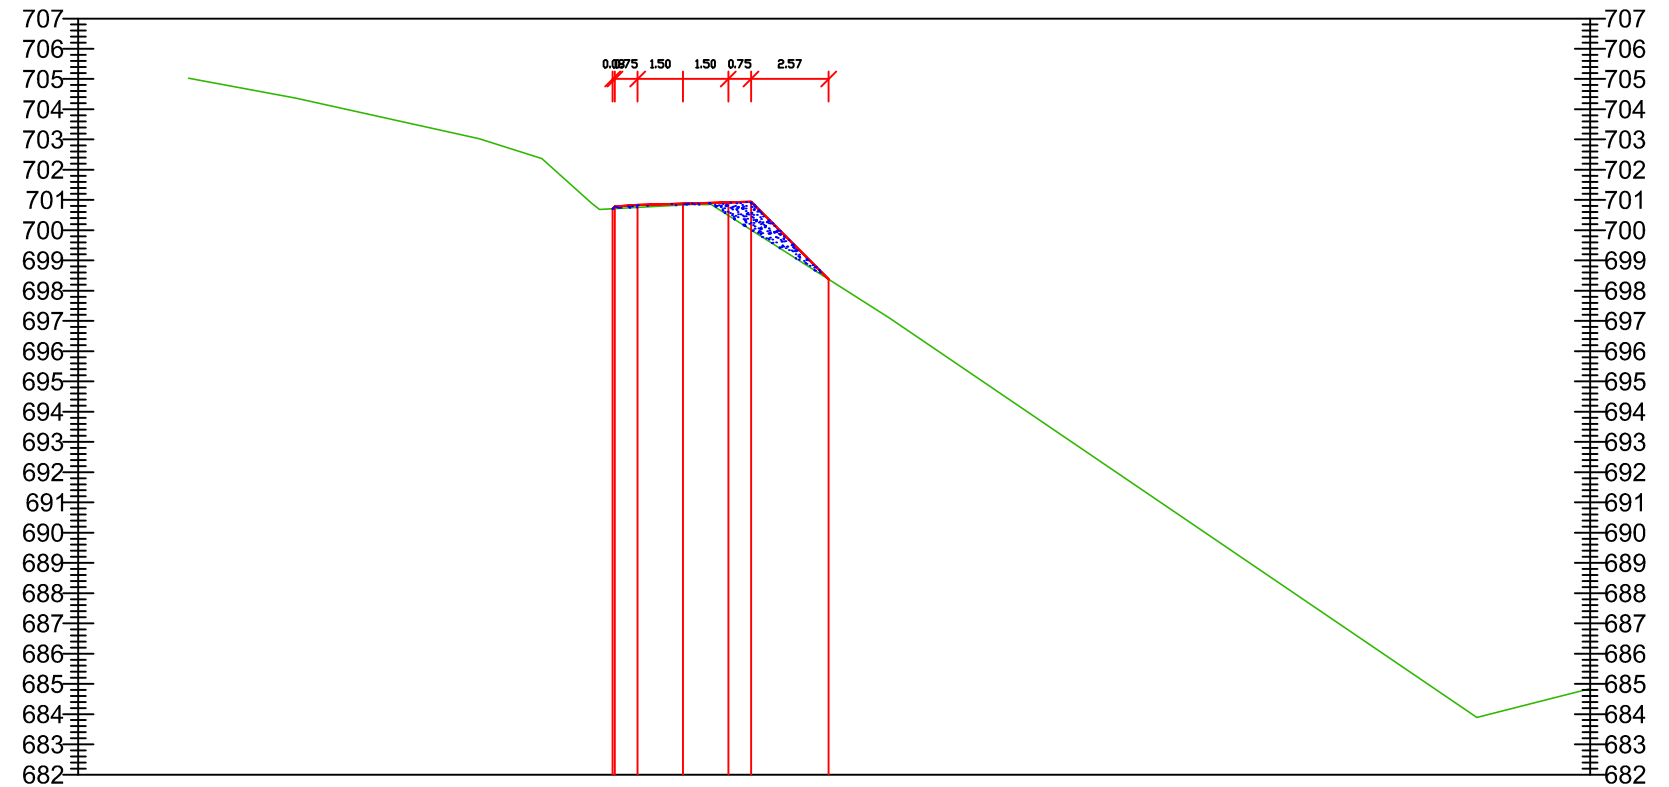

Rzędne drogi						
Rzędne terenu						
Odsunięcia od osi	-2.00	-2.33	-1.50	0.00	1.50	4.82

46
0+920.000

KM = 0+920.00	
Pow. wykopu	Pow. nasypu
1.30	0.00

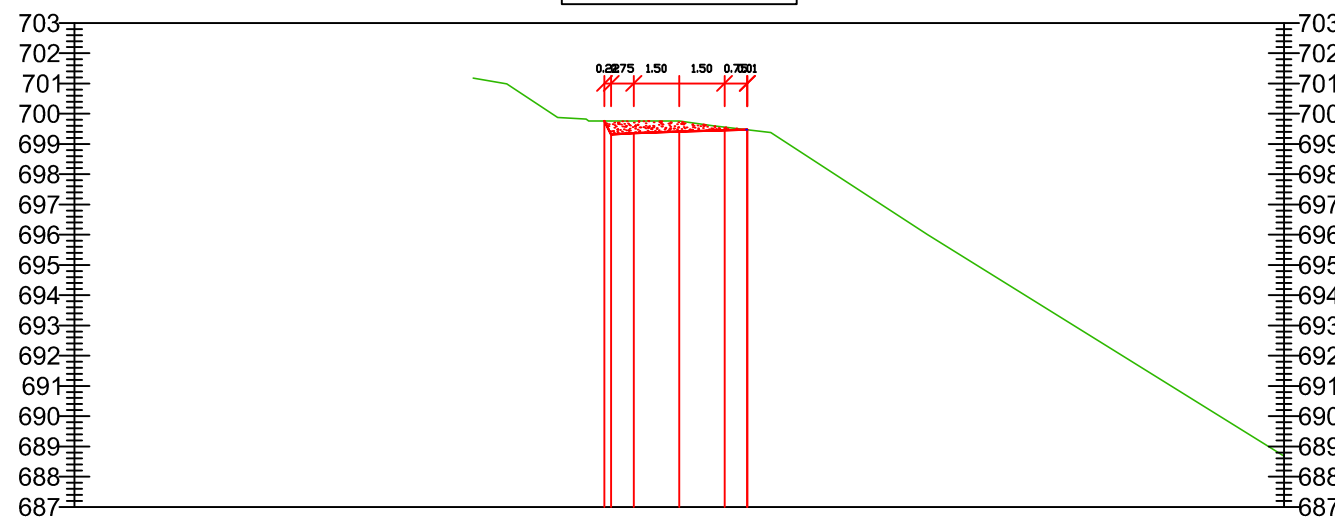

Rzędne drogi						
Rzędne terenu						
Odsunięcia od osi	-2.00	-2.25	-1.50	0.00	1.50	2.26

temat: PRZEBUDOWA DROGI LEŚNEJ NR 0502 W LEŚNICTWIE SKALITE.		inwestor: Państwowe Gospodarstwo Leśne Lasy Państwowe, Nadleśnictwo Bielsko 43-382 Bielsko Biała, ul. Kopytko 13		
treść: PRZEKRÓJ POPRZECZNY - 45 i 46 DROGI LEŚNEJ		jednostka projektowa: USŁUGI PROJEKTOWE "PRO-ZAT" mgr inż. Andrzej Zaniat ul. Ogrodowa 35 43-360 Bystra		
projektował:	podpis:	stadium:	skala:	nr rys.
mgr inż. Andrzej Zaniat		projekt techniczny	1:100	4.23.
opracował:				
mgr inż. Tomasz Szafrąński				