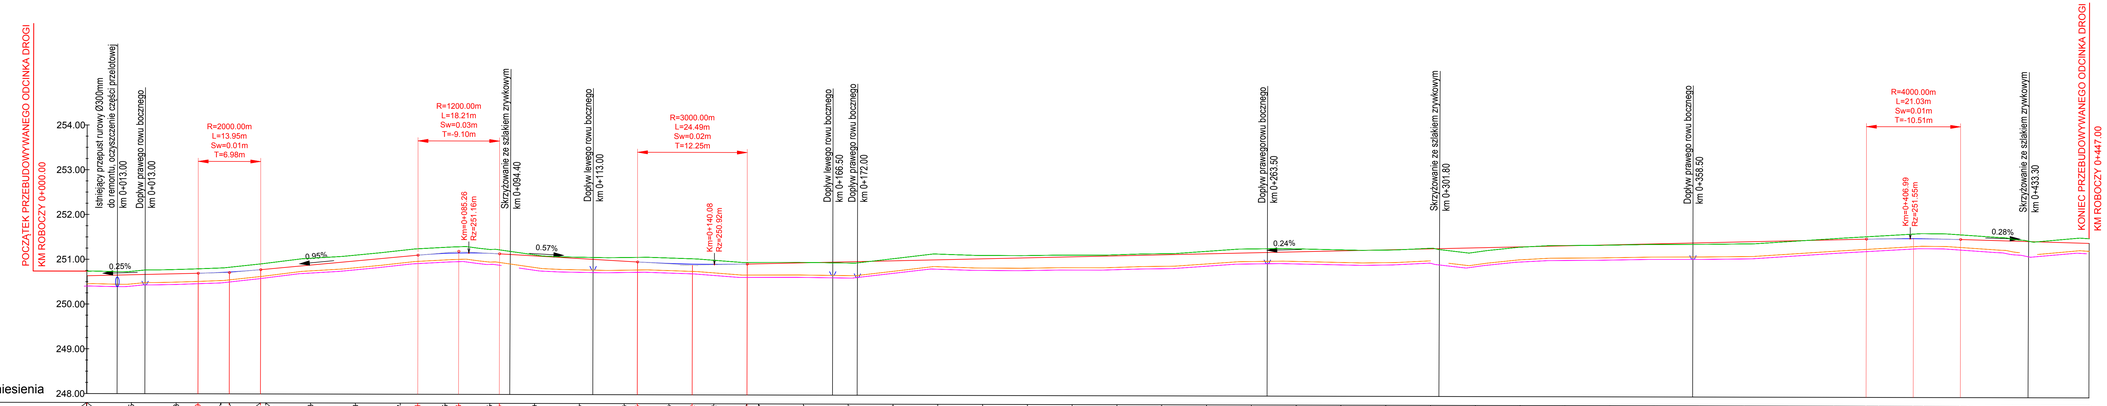

LEGENDA:

- Teren istniejący w osi drogi leśnej
- Projektowana niweleta w osi drogi leśnej
- Projektowana niweleta w osi drogi leśnej - łuk wklęsły lub wypukły
- Istniejący rów przydrożny lewostronny
- Istniejący rów przydrożny prawostronny
- Rów boczny

temat: PRZEBUDOWA DROGI LEŚNEJ NR 0801 W LEŚNICTWIE ZABRZEG.	inwestor: Państwowe Gospodarstwo Leśne Lasy Państwowe, Nadleśnictwo Bielsko 43-382 Bielsko Biała, ul. Krętyko 13
treść: PROFIL PODŁUŻNY DROGI LEŚNEJ	jednostka projektowa: USŁUGI PROJEKTOWE "PRO-ZAT" mgr inż. Andrzej Zaniat ul. Ogrodowa 35 43-360 Bystra

projektował:	podpis:	stadium:	skala:	nr rys.
mgr inż. Andrzej Zaniat		projekt techniczny	1:50/1:500	3.