


PRZEKRÓJ A-A

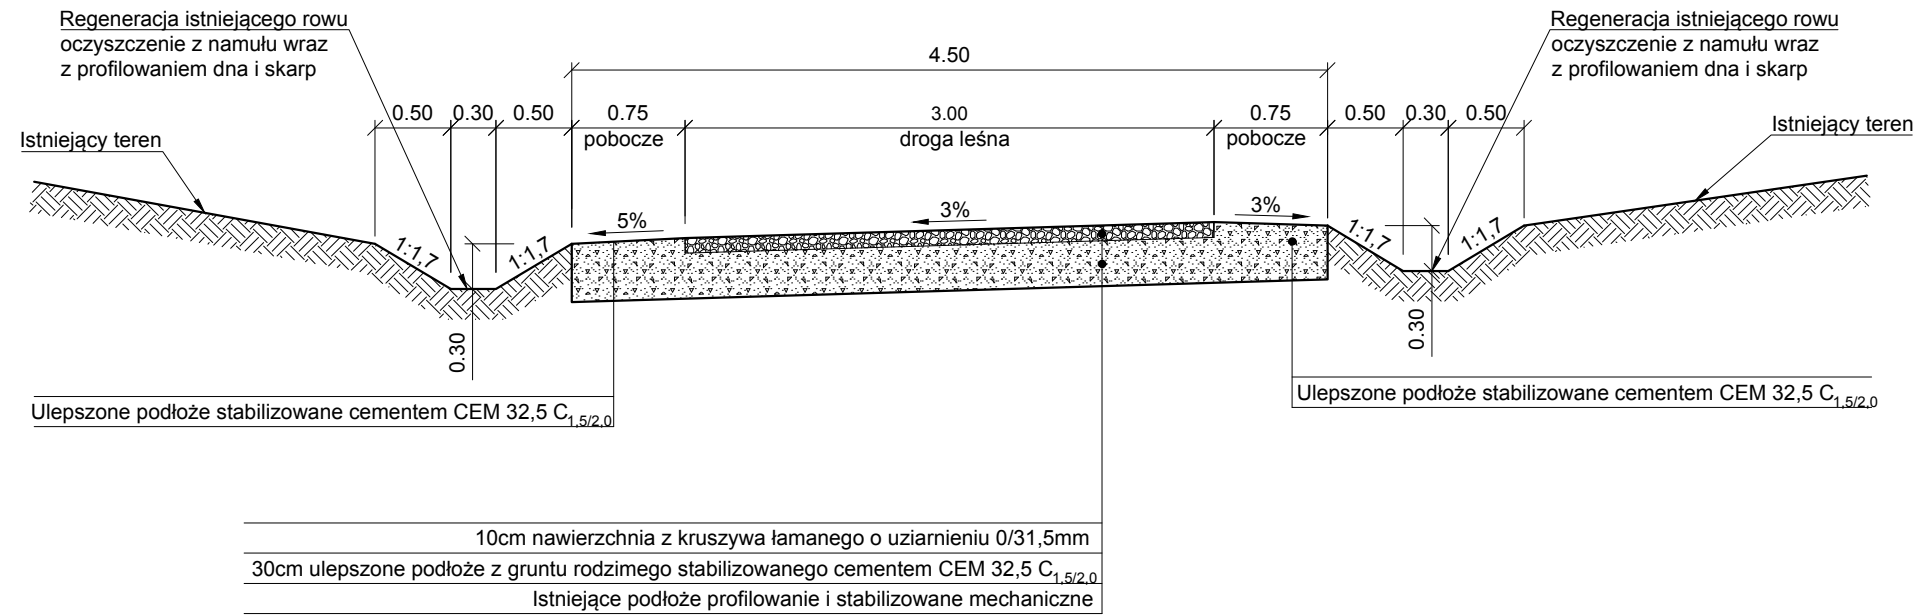

temat: PRZEBUDOWA DROGI LEŚNEJ NR 0801 W LEŚNICTWIE ZABRZEG.		inwestor: Państwowe Gospodarstwo Leśne Lasy Państwowe, Nadleśnictwo Bielsko 43-382 Bielsko Biała, ul. Kopytko 13	
treść: <div style="text-align: center; font-weight: bold; font-size: 1.2em;">PRZEKRÓJ TYPOWY A-A</div>		jednostka projektowa: USŁUGI PROJEKTOWE "PRO-ZAT" mgr inż. Andrzej Zaniat ul. Ogrodowa 35 43-360 Bystra	
projektował: mgr inż. Andrzej Zaniat	opracował: mgr inż. Tomasz Szafrąński	stadium: projekt techniczny	nr rys. <div style="font-size: 2em; font-weight: bold; text-align: center;">2.1.</div>
		skala: 1:50	