


PRZEKRÓJ B-B Przekrój przez przepust rurowy

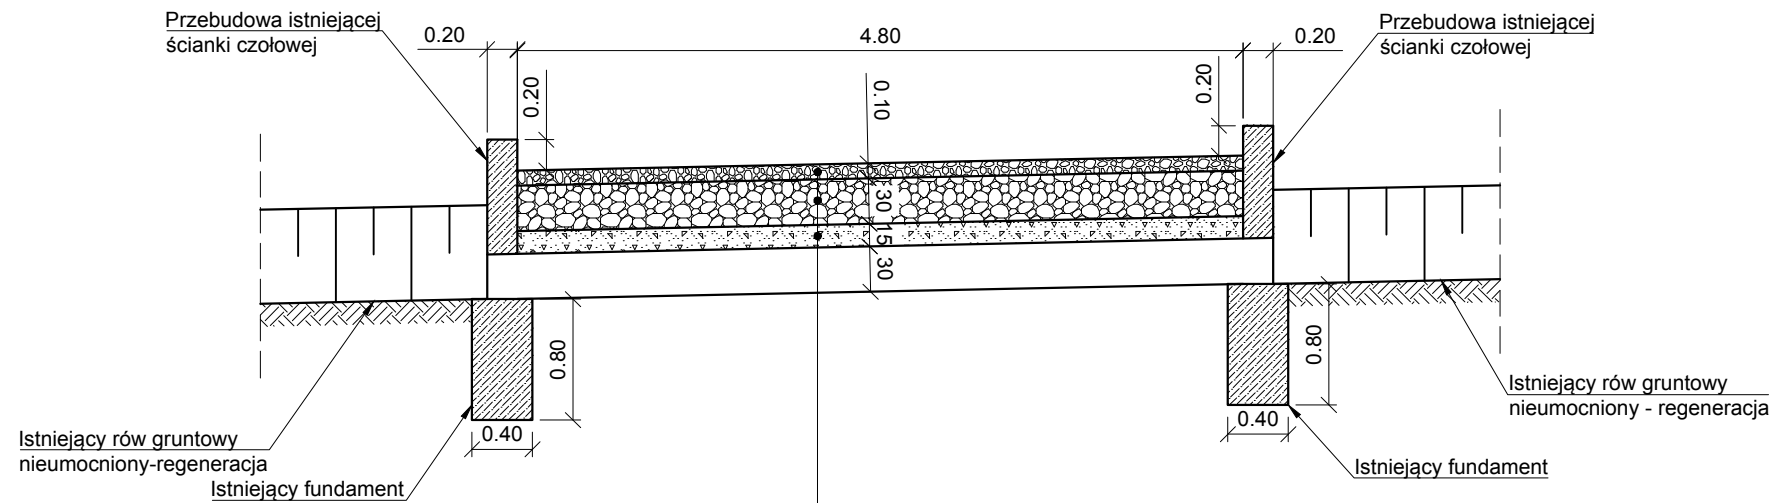

10cm nawierzchnia z kruszywa łamanego o uziarnieniu 0/31,5mm
30cm ulepszone podłoże z gruntu rodzimego stabilizowanego cementem CEM 32,5 C _{1,5/2,0}
15 cm istniejąca zasypka przepustu
Istniejący przepust rurowy Ø300mm bez zmian, czyszczenie z namułu

temat: PRZEBUDOWA DROGI LEŚNEJ NR 0801 W LEŚNICTWIE ZABRZEG.		inwestor: Państwowe Gospodarstwo Leśne Lasy Państwowe, Nadleśnictwo Bielsko 43-382 Bielsko Biała, ul. Kopytko 13	
treść: PRZEKRÓJ TYPOWY B-B		jednostka projektowa: USŁUGI PROJEKTOWE "PRO-ZAT" mgr inż. Andrzej Zaniat ul. Ogrodowa 35 43-360 Bystra	
projektował:	opracował:	stadium:	nr rys.
mgr inż. Andrzej Zaniat	mgr inż. Tomasz Szafrąński	projekt techniczny	2.2.
		skala:	
		1:50	