


Nazwa organu prowadzącego funkcyjny zasób geodezyjny i kartograficzny	STAROSTA SUSKI WG 6621.1. 23.14.2025
Typowy i funkcjonalny zapis zasobu	MAKÓW PODHALAŃSKI 1:500 7.118.02.516.4.4
Nazwa materiału zasobu	MAPA ZASADNICZA
Data wykonania kopii materiału zasobu	31 MAR. 2025
Imię, nazwisko i podpis osoby reprezentującej organ	Starostwo Suskiego <i>[Signature]</i> Biuro Głównego Urzędu Geodezyjnego i Kartograficznego

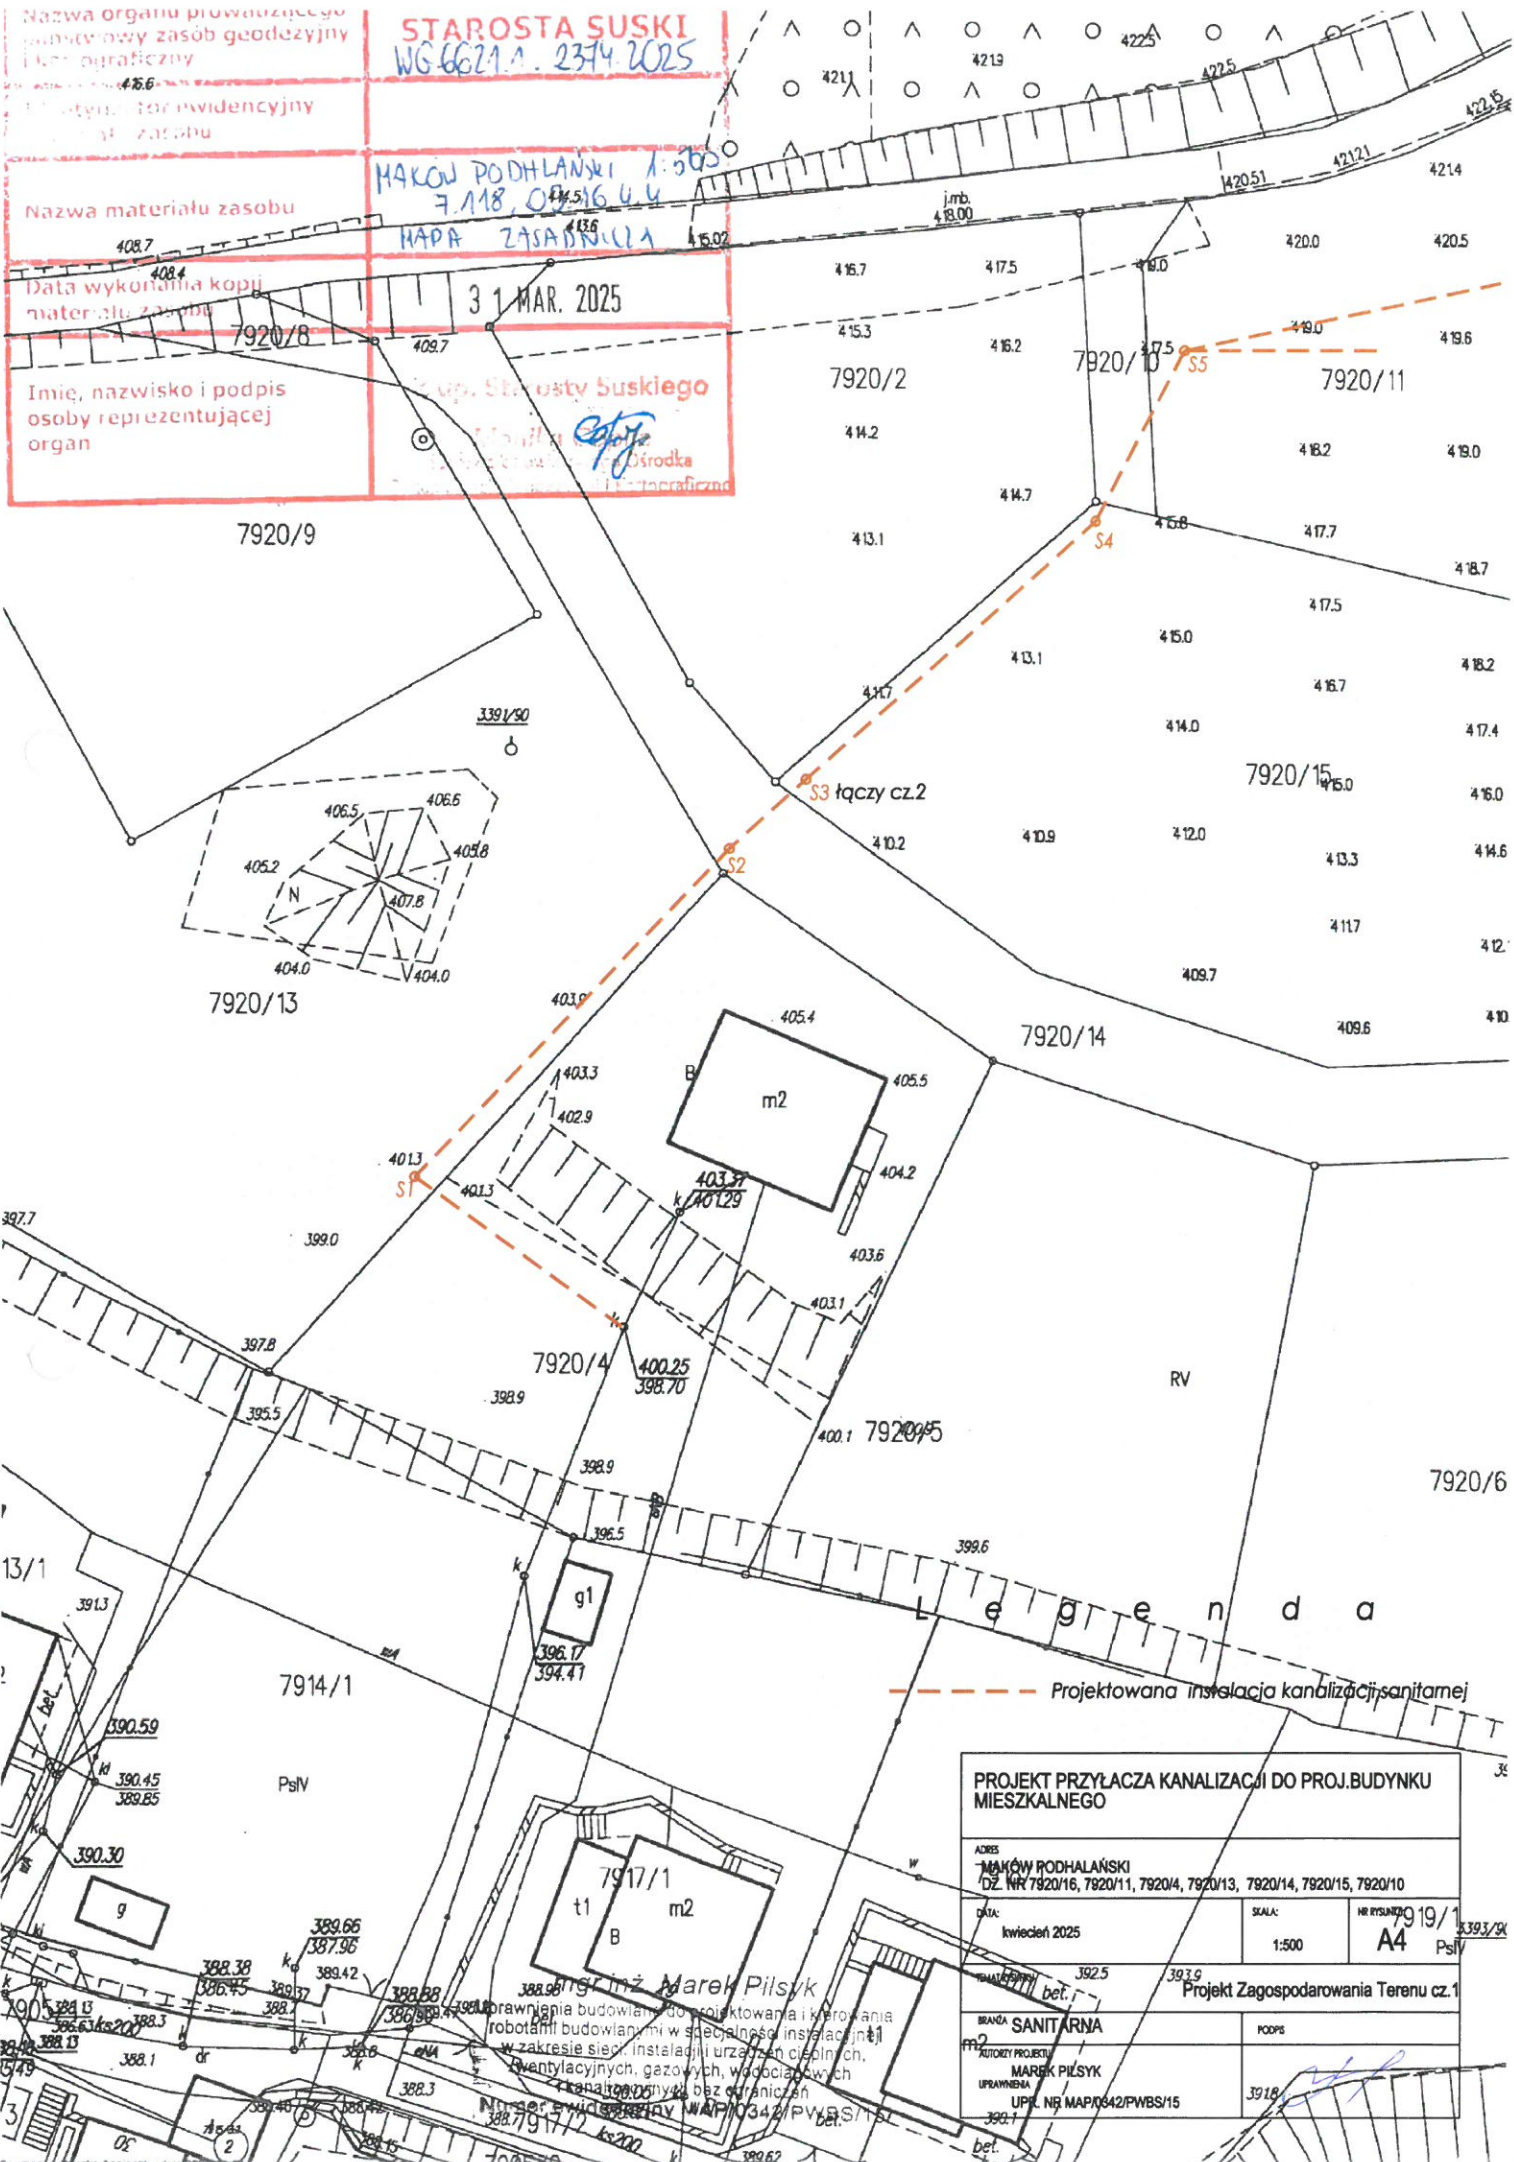

PROJEKT PRZYŁĄCZA KANALIZACJI DO PROJ. BUDYNKU MIESZKALNEGO		
ADRES: MAKÓW PODHALAŃSKI DZ. NR 7920/16, 7920/11, 7920/4, 7920/13, 7920/14, 7920/15, 7920/10		
DATA: kwiecień 2025	SKALA: 1:500	NR RYSUNKU: 7919/1
BRANDA: SANITARNIA		PODPS: [Signature]
AUTORYZACJA: MAREK PIŁSYK		UPRZEMO: UPL. NR MAPN/642/PWBS/15