


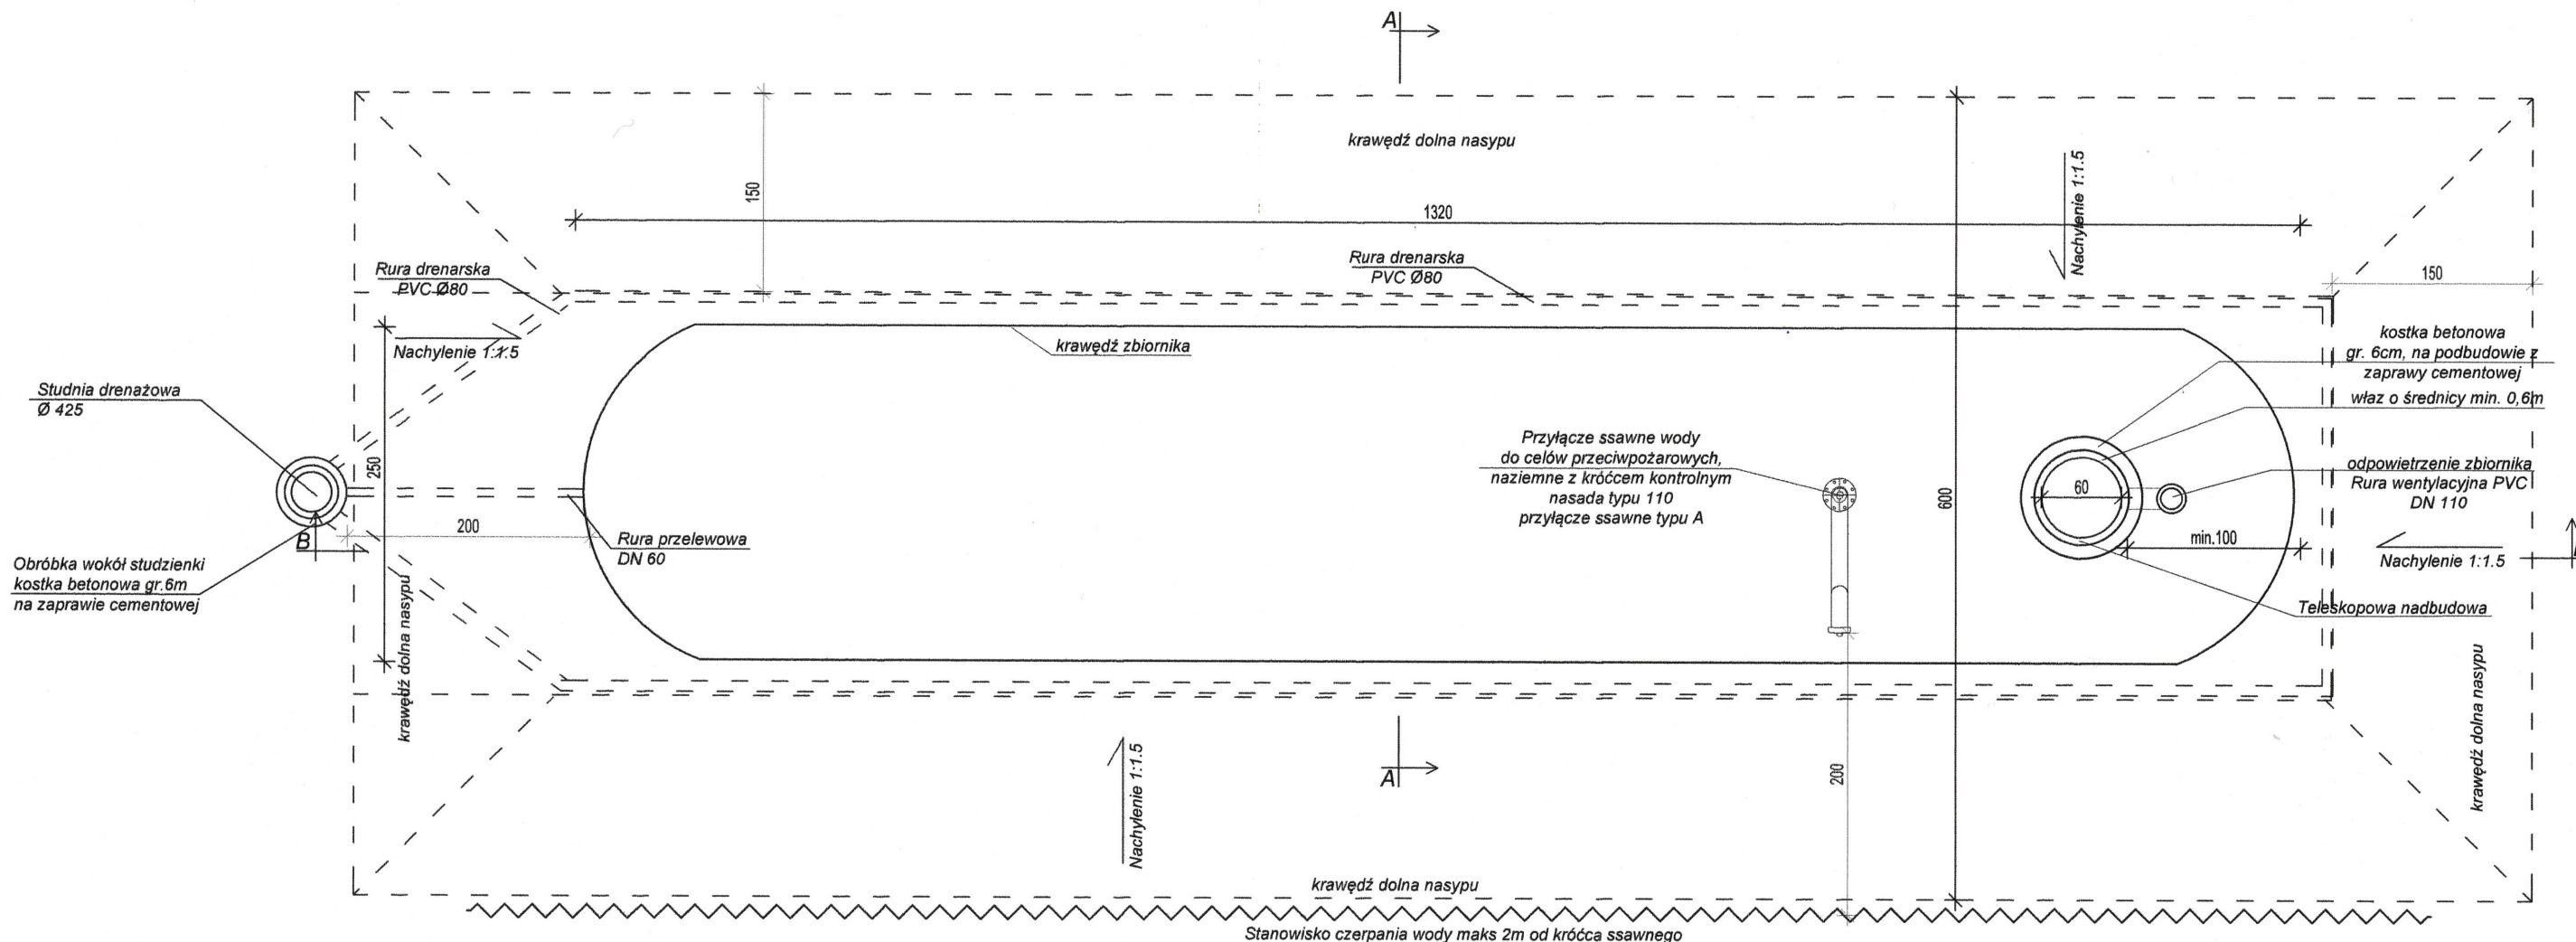

Signed by /  
Podpisano  
przez:  
  
**JÓZEF  
SZRAMA**  
Date / Data:  
2026-07-08  
22:52

**PRZYLĄCZE SSAWNE**

- Przyłącze ssawne typu A zgodnie z normą DIN 14244.
- Przewód ssawny z rury o min. DN 100.
- Górna część przewodu ssawnego na wysokość min. 0,5m nad poziom stanowiska do czerpania wody.
- Zakończenie przyłącza nasadą typu 110
- Na wlocie do przewodu ssawnego stosować zawór zwrotny.
- Przy króćcu zamontować stalowe zabezpieczenie przed uszkodzeniami mechanicznymi.
- Trwale zabezpieczyć przewód przed zaciąganiem zastosowanie kosza ze stali nierdzewnej.

**ZBIORNIK**

- Zbiornik prefabrykowany z polietylenu.
- Zbiornik wykonany zgodnie z normą PN-B-02857:2017-04 i normą DIN 14230.
- Kominiek wentylacyjny wyprowadzony min. 50cm z PVC
- Przewód przelewowy Ø 60 podłączony do studni drenarskiej.
- Zbiornik montowany do płyty fundamentowej opaskami stalowymi.
- Obsypanie przyłączy oraz włazu piaskiem średnim.
- Studnia drenarska Ø 425 z przewodami PVC Ø 80
- Właz o średnicy min. 60cm
- Drabinka stała umożliwiająca wejście do zbiornika
- Kosz ze stali nierdzewnej

| PROJEKT<br>TECHNICZNY |   |             |       |         | RZUT PODZIEMNEGO<br>ZBIORNIKA |
|-----------------------|---|-------------|-------|---------|-------------------------------|
| nr rysunku            | 2.02   | data        | skala | nazwa   |                               |
|                       |   | 28-05-2026r | 1:50  | rysunku |                               |
| obiekt/<br>inwestycja | <b>BUDOWA PODZIEMNEGO ZBIORNIKA<br/>NA WODĘ DO CELÓW PRZECIWOŻAROWYCH</b><br>wraz z infrastrukturą techniczną<br>w Leśnictwie Grzeczna Panna |             |       |         |                               |
| Inwestor              | <b>NADLEŚNICTWO SZUBIN</b><br>Szubin Wieś 52, 89-200 Szubin                                                                                  |             |       |         |                               |
| adres<br>inwestycji   | <b>GRZECZNA PANNA</b><br><b>OBRĘB: GRZECZNA PANNA</b><br><b>JEDN. EWID. SZUBIN</b>                                                           |             |       |         | NR DZIAŁKI: 3209/1            |
| branża:               | KONSTRUKCJA   |             |       |         |                               |
| projektant:           |   |             |       |         |                               |
| branża:               | KONSTRUKCJA   |             |       |         |                               |
| sprawdzający:         |   |             |       |         |                               |