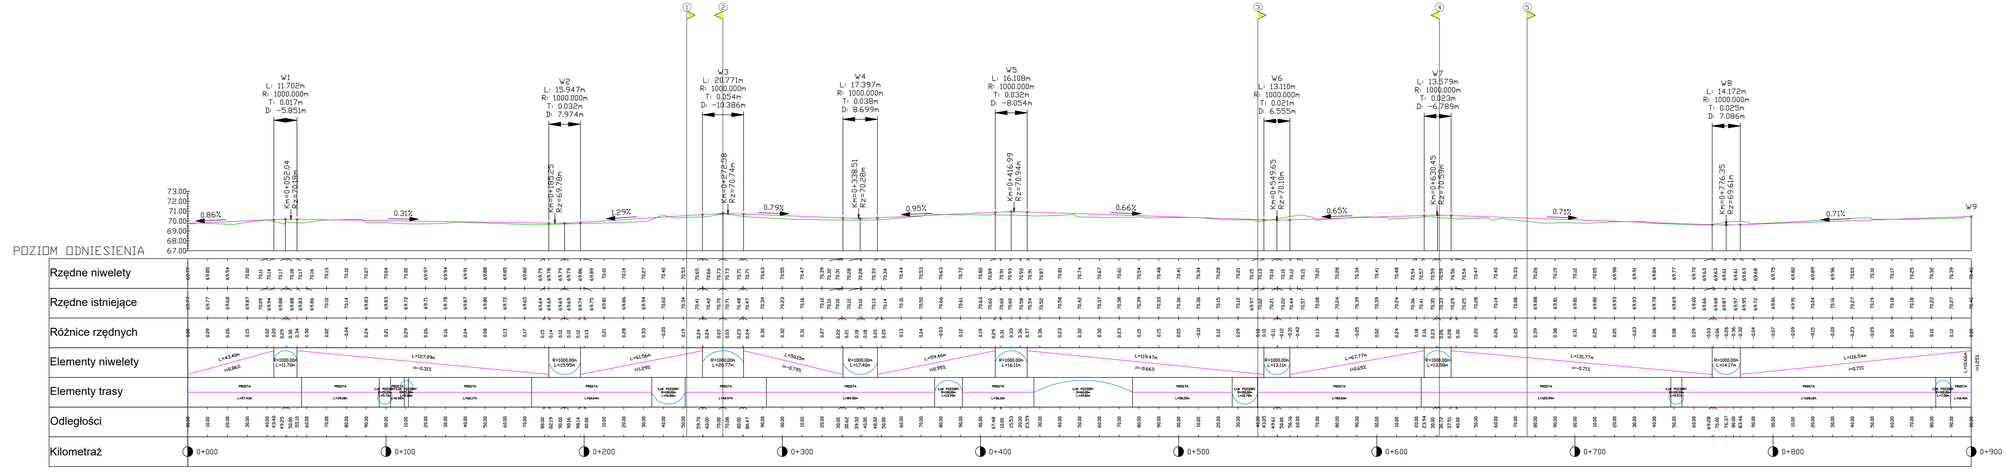

LEGENDA

- oś jezdni
- teren istniejący
- zjazd lewy - 2 szt.
- zjazd prawy - 3 szt.

Format 297x420	ATS - nadzór, projekty; Mgr Tomasz Sulerzyski NIP 888-286-95-13; REGON 364641673 Mała Nniemowka, ul. Liliowa 30, 87 - 165 Wielka Nniemowka kom. 668-156-167, e-mail: ats.biuro@vp.pl			
	Obiekt: Budowa dojazdu pożarowego w 9 na terenie Nadleśnictwa Cierpiazowo			
	Inwestor: Nadleśnictwo Cierpiazowo ul. Sosnowa 42, 87-165 Cierpice			
Skala 1:100/1000	Temat rysunku: Profil podłużny			Rys. 1
	Imię i nazwisko	nr upr.	podpis	data
Projektował	Tomasz Sulerzyski	KUPO/2223/RBD/19		13.01.2020
Sprawdzający	Jakub Piotrowski	WAM/0136/POOD/16		13.01.2020