


SCHÉMA ZAPOJENIA

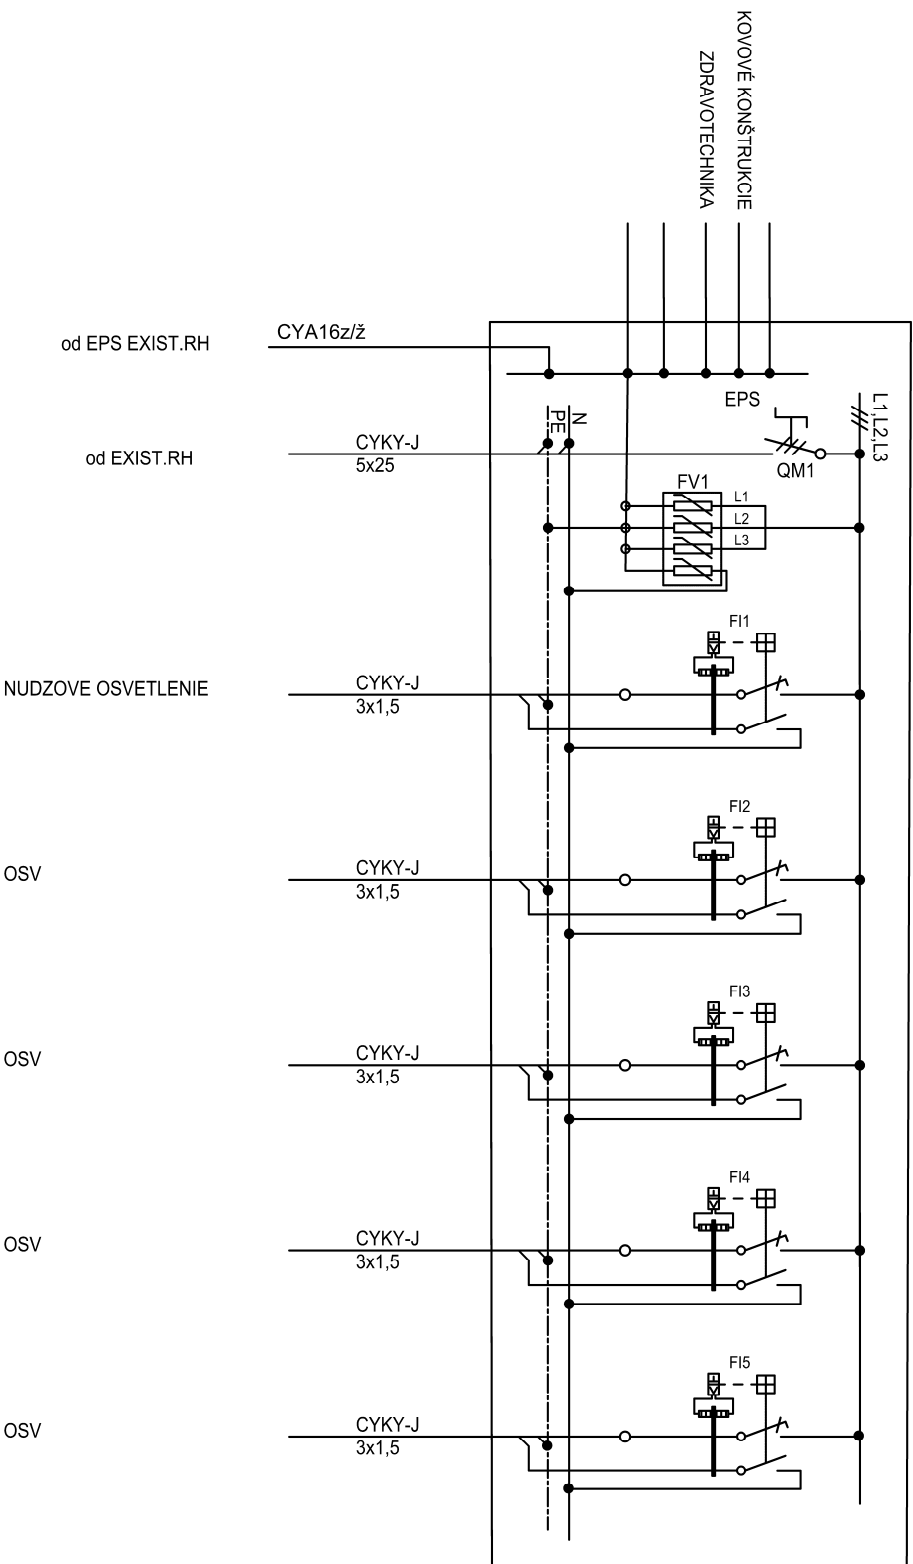

LEGENDA

QM1

FA1 až FA5

FV1

- HLAVNÝ VYPÍNAČ TROJPÓLOVÝ 400V 63A typ IS-33/3 - EATON

- PRUDOVÝ CHRANIČ KOMBINOVANÝ 230V 10A typ PFL6-10/1N/B/003 - EATON

- ZVODIČ PREPÄTIA trieda B+C typ SPBT12-280/4 B+C /T1+T2/4pól - EATON

ROZVODNICA

ROZVODNICA: ZÁPUSTNÁ SKRIŇA S DVERAMI IP30, 3x24 MODULOV, 620x588x136


PRIVOD: ZDOLA

WYVODY : ZHORA

KEY:

NÁZOV AKCIE:		ZVÝŠENIE ENERGETICKEJ ÚČINNOSTI BUDOVY KULTÚRNEHO DOMU V KOSTOLNEI, PRI DUNAJI		HI-TECH-EL, SKTPO, S.R.O. 929 01, DUNAJSKÁ STREDA ADORSKÁ 5400 0315517404, 0315504202		HLAVNÝ PROJEKTANT LADISLAV VÁRJU ZODPOVEDNÝ PROJEKTANT ING. JOZEF KOVÁCS	
MESTO STAVBY:		KOSTOLNÁ, PRI DUNAJI, 43, KOSTOLNÁ, PRI DUNAJI, 52, 53, 54, 24, 69T		VÝSLED.		ING. JOZEF KOVÁCS	
INVESTOR:		OBEČ KOSTOLNÁ, PRI DUNAJI, 63, 903, 01 KOSTOLNÁ, PRI DUNAJI		FORMÁT		1x44	
NÁZOV VÝKRU:		ELEKTROINŠTALÁCIA JEDNOPÓLOVÁ SCHEMA RS		STUPEŇ		PD PRE SP	
				ARCH. ČÍSLO		2560310E05	
				MISERIA		-	
				C. VÝKRSBU		E10.1	
ROZ/ODNÁ SÚSTAVA:		3+N+PE AC, 50Hz, 3x230/400 V, TN-S		DATUM		03.2025	
OCHRANA PRED NEBEZP.		DOTYKOM PDDIA STN 33 2000-44.1.2019-03					


SCHÉMA ZAPOJENIA

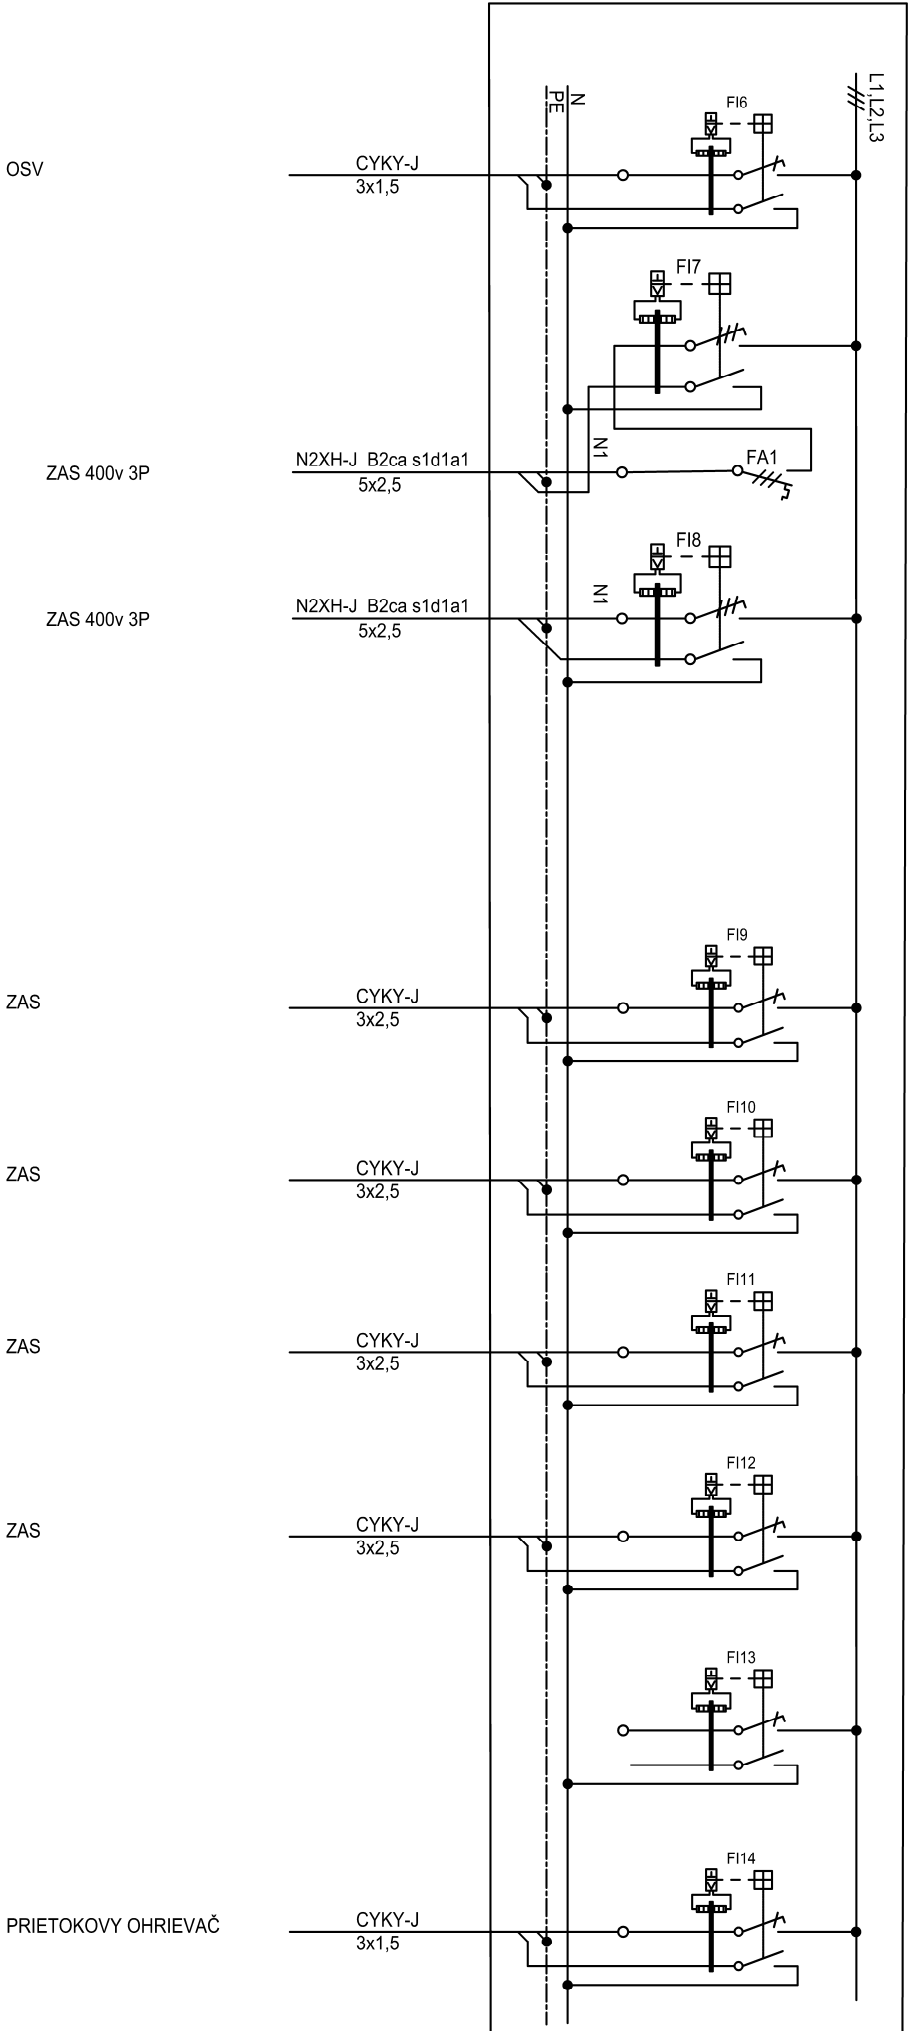

- LEGENDA**
- FI6
 - FI7 A FI8
 - FI9 AŽ FI14
 - PRUDOVÝ CHRANIČ KOMBINOVANÝ 230V 10A typ PE L6-10/1N/B/003 - EATON
 - PRUDOVÝ CHRANIČ KOMBINOVANÝ 400V 16A typ MRB6-16/3N/B/003-A - EATON
 - PRUDOVÝ CHRANIČ KOMBINOVANÝ 230V 16A typ PE L6-16/1N/B/003 - EATON

NÁZOV AKCIE:		ZVÝŠENIE ENERGETICKEJ ÚČINNOSTI BUDOVY		Hlavný projektant	
KULTÚRNEHO DOMU V KOSTOLNEJ PRI DUNAJI		H-TECH-ELEKTRO, S.R.O.		LADISLAV VARJÚ	
Miesto stavby: KOSTOLNÁ PRI DUNAJI, k.ú. KOSTOLNÁ PRI DUNAJI, č.p. 58, 59, 74, 80/1		629 01, DUNAJSKÁ STREDA		Zodpovedný projektant	
Investor: OBEC KOSTOLNÁ PRI DUNAJI č.6, 903 v KOSTOLNEJ PRI DUNAJI		087/5577441, 031/5594202		Ing. Jozef Kovács	
Názov výkru: ELEKTROINŠTALÁCIA		JEDNOPÓLOVÁ SCHÉMA RS		Kreslí	
ROZVODNÁ SÚSTAVA: 3+N+PE AC, 50Hz, 3x230/400V, TN-S		OCHRANA PRED NEBEZP. DOTYKOM PODĽA STN 33 2000-4-41:2019-03		Formát	
				1x A4	
				Stupeň	
				PD PRE SP	
				Arch. číslo	
				P250310E05	
				Mierka	
				-	
				Č. výkresu	
				E10.2	
				Dátum	
				03.2025	

SCHÉMA ZAPOJENIA

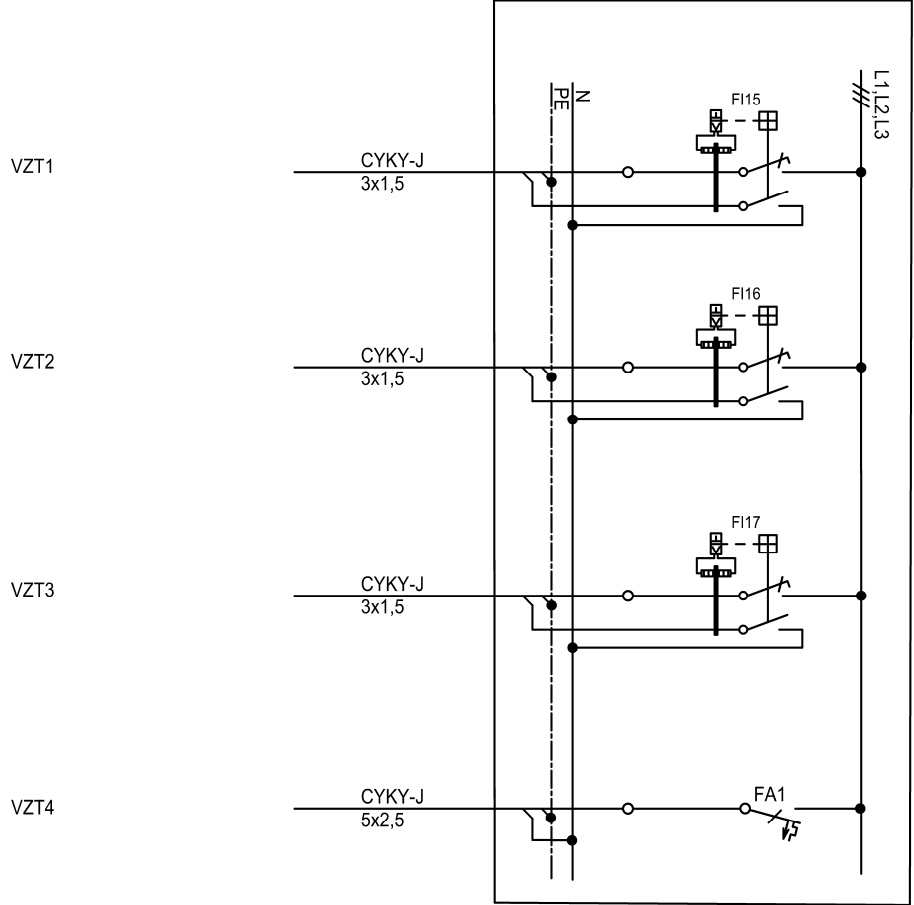

LEGENDA
FI15 AŽ FI17 - PRUDOVÝ CHRANIČ KOMBINOVANÝ 230V 10A typ PEL6-10/INB/003 - EATON
FA1 - ISTIČ JEDNOPÓLOVÝ 230V 6A typ PLG-B6/1 - EATON

NÁZOV AKCIE:		ZVÝŠENIE ENERGETICKEJ ÚČINNOSTI BUDOVY KULTÚRNEHO DOMU V KOSTOLNEJ PRI DUNAJI		H1-TECH-ELEKTRO, S.R.O. 929 01, DUNAJSKÁ STREDA ADRESKA 5400 031/5317404, 031/5594202		HLAVNÝ PROJEKTANT LADISLAV VARJÚ	
MIESTO STAVBY:		KOSTOLNÁ PRI DUNAJI, k.ú. KOSTOLNÁ PRI DUNAJI č.p. 58, 54, 74, 88/1		KRESLIL		ING. JOZEF KOVÁCS	
INVESTOR:		OBEC KOSTOLNÁ PRI DUNAJI č.6, 903 01 KOSTOLNÁ PRI DUNAJI		FORMÁT			
NÁZOV VÝKR.:		ELEKTROINŠTALÁCIA JEDNOPÓLOVÁ SCHÉMA RS		STUPEŇ		PD PRE SP	
				ARČI. ČÍSLO		P250310E05	
				MIERKA		-	
				Č. VÝKRESU		E10.3	
ROZLIČNÁ SÚSTAVA: 3+N+PE AC 50HZ 3x230/400 V, TN-S		OCHRANA PRED NEBEZP. DOTYKOM PODLA STN 33 2000-4-41:2019-03		DÁTUM		03.2025	