


SCHÉMA ZAPOJENIA

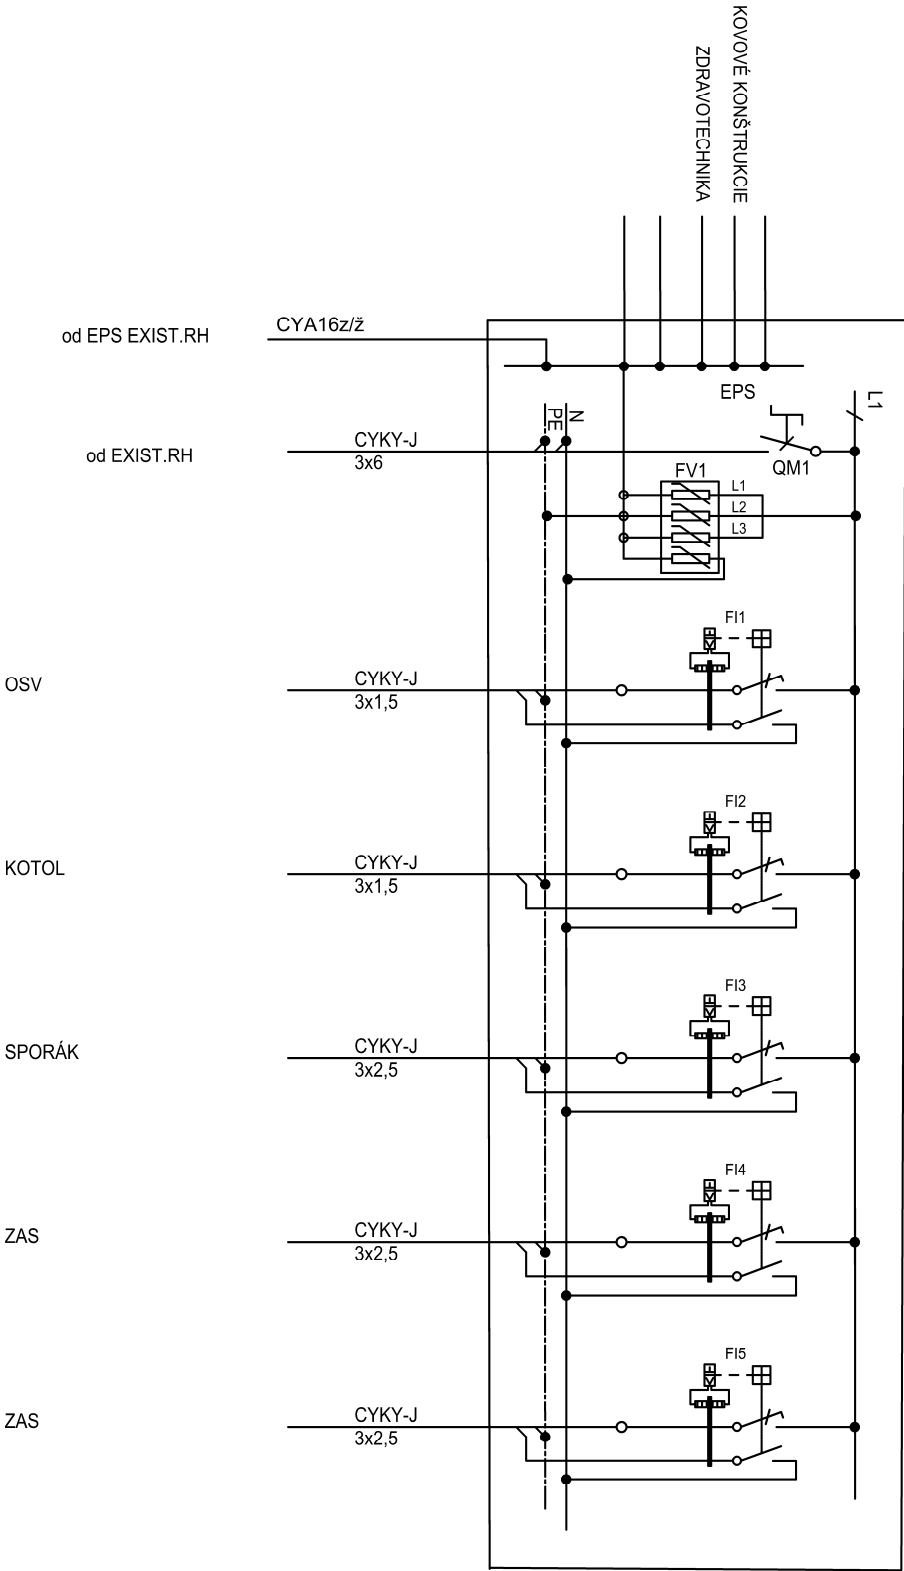

LEGENDA


- QM1 - HLAVNÝ VYPÍNAČ TROJPOLOVÝ 400V 63A typ IS-63/1 - EATON
- F1 a F2 - PRUDOVÝ CHRANIČ KOMBINOVANÝ 230V 10A typ PFL6-10/1N/B/003 - EATON
- F3 AŽ F6 - PRUDOVÝ CHRANIČ KOMBINOVANÝ 230V 16A typ PFL6-16/1N/B/003 - EATON
- FV1 - ZVODIČ PREPÄTIA trieda B+C typ SPB1T2-280/4 B+C /T1+T2/4pól - EATON

ROZVODNICA

- ROZVODNICA: ZAPUSTNÁ SKRÍŇA S DVERAMI IP30, 2x24 MODULOV, 470x588x136
- PRIVOD : ZDOLA
- VYVODY : ZHORA
- KRYTIE : IP66/20

NÁZOV AKCIE:	ZVÝŠENIE ENERGETICKEJ ÚČINNOSTI BUDOVY KULTÚRNEHO DOMU V KOSTOLNEJ PRI DUNAJI	H1-TECH-ELEKTRO, S.R.O. 629 01, DUNAJSKÁ STREDNA 037/5917441, 037/594202	HLAVNÝ PROJEKTANT LADISLAV VARJU
MIESTO STAVBY:	KOSTOLNA PRI DUNAJI, k.ú. KOSTOLNA PRI DUNAJI č.p. 58, 54, 24, 48/1	KRESLE ING. JOZEF KOVÁCS	ZODPOVEDNÝ PROJEKTANT ING. JOZEF KOVÁCS
INVESTOR:	OBEC KOSTOLNÁ PRI DUNAJI č.6, 903 RI KOSTOLNÁ PRI DUNAJI	FORMÁT 1X44	
NÁZOV VÝKR.:	ELEKTROINŠTALÁCIA JEDNOPÓLOVÁ SCHÉMA RS1 - RS4	STUPEN PD PRE SP	
ROZVODNÁ SÚSTAVA:	3+N+PE AC 50Hz 3x230/400 V TN-S	ARCH. ČÍSLO P250310E06	
OCHRANA PRED NEBEZP. DOTYKOM PODLA STN 33 2000-4-41:2019-03		MIERKA E1:1	
		DATUM 03.2025	

SCHÉMA ZAPOJENIA

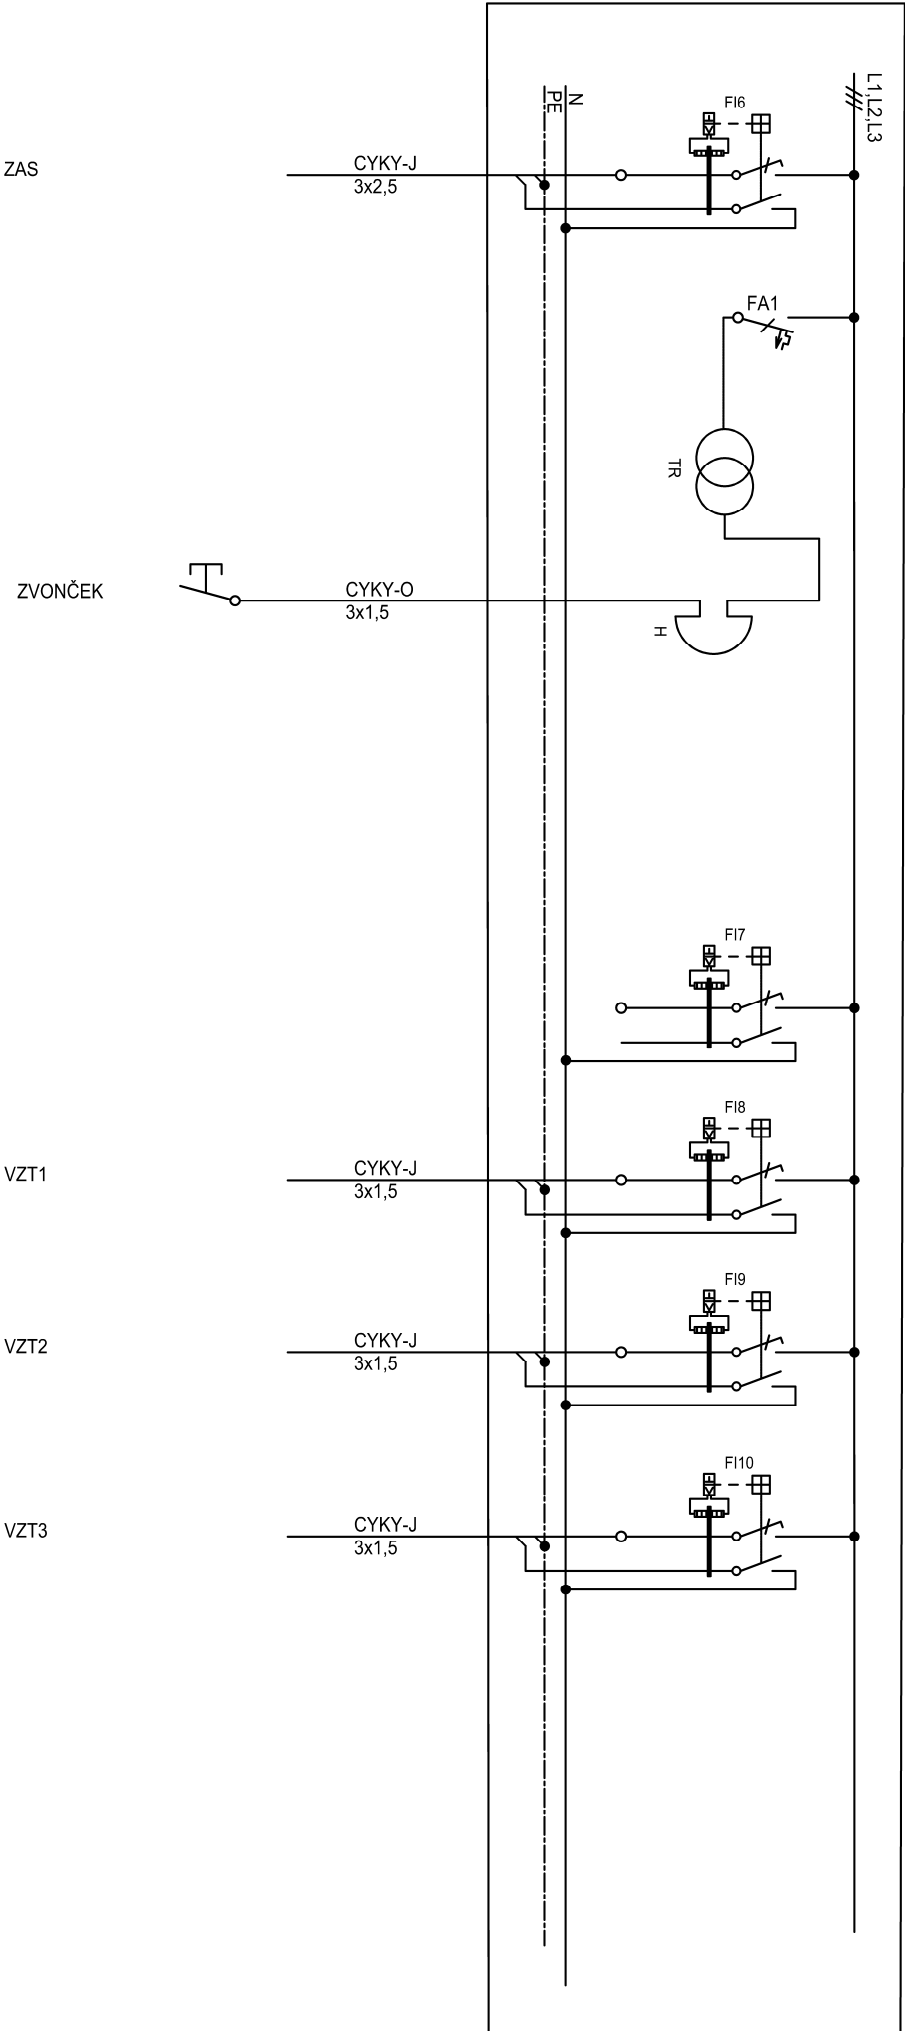

- LEGENDA**
- FI6, FI7, FI10
 - FA1
 - TR
 - H
 - FI8 A FI9
 - PRUDOVÝ CHRANIČ KOMBINOVANÝ 230V 16A typ PLE-16/IN/B/003 - EATON
 - ISTIČ JEDNOPÓLOVÝ 230V 6A typ PLE-B2/1 - EATON
 - TRANSFORMÁTOR 230/6,8, 12V typ TR-G3/18 - EATON
 - ZVONČEK 6,8, 12V typ ASBELL 12 - EATON
 - PRUDOVÝ CHRANIČ KOMBINOVANÝ 230V 10A typ PLE-10/IN/B/003 - EATON

NÁZOV AKCIE:		ZVÝŠENIE ENERGETICKEJ ÚČINNOSTI BUDOVY		H1-TECH-ELEKTRO, S.R.O.		HLAVNÝ PROJEKTANT	
KULTÚRNEHO DOMU V KOSTOLNEJ PRI DUNAJI		629 01, DUNAJSKÁ STREDBA		03/153/1744/1, 03/15594202		LADISLAV VARJÚ	
MIESTO STAVBY: KOSTOLNÁ PRI DUNAJI, k.ú. KOSTOLNÁ PRI DUNAJI, č.p. 58, 54, 74, 48/1		KRESLIL		ING. JOZEF KOVÁCS		ZODPOVEDNÝ PROJEKTANT	
INVESTOR: OBEC KOSTOLNÁ PRI DUNAJI č.6, 903 OT KOSTOLNÁ PRI DUNAJI		FORMÁT		1X44		ING. JOZEF KOVÁCS	
NÁZOV VÝKR.: ELEKTROINŠTALÁCIA		STUPEN		PD PRE SP			
JEDNOPÓLOVÁ SCHÉMA RS1 - RS4		ARCH. ČÍSLO		P250310E06			
ROZVODNÁ SÚSTAVA: 3+N+PE AC, 50Hz 3x230/400 V, TN-S		MIERKA		-			
OCHRANA PRED NEBEZP. DOTYKOM PODĽA STN 33 2000-4-41:2019-03		Č. VÝKRESU		E11.2			
		DÁTUM		03.2025			