


SCHÉMA ZAPOJENIA

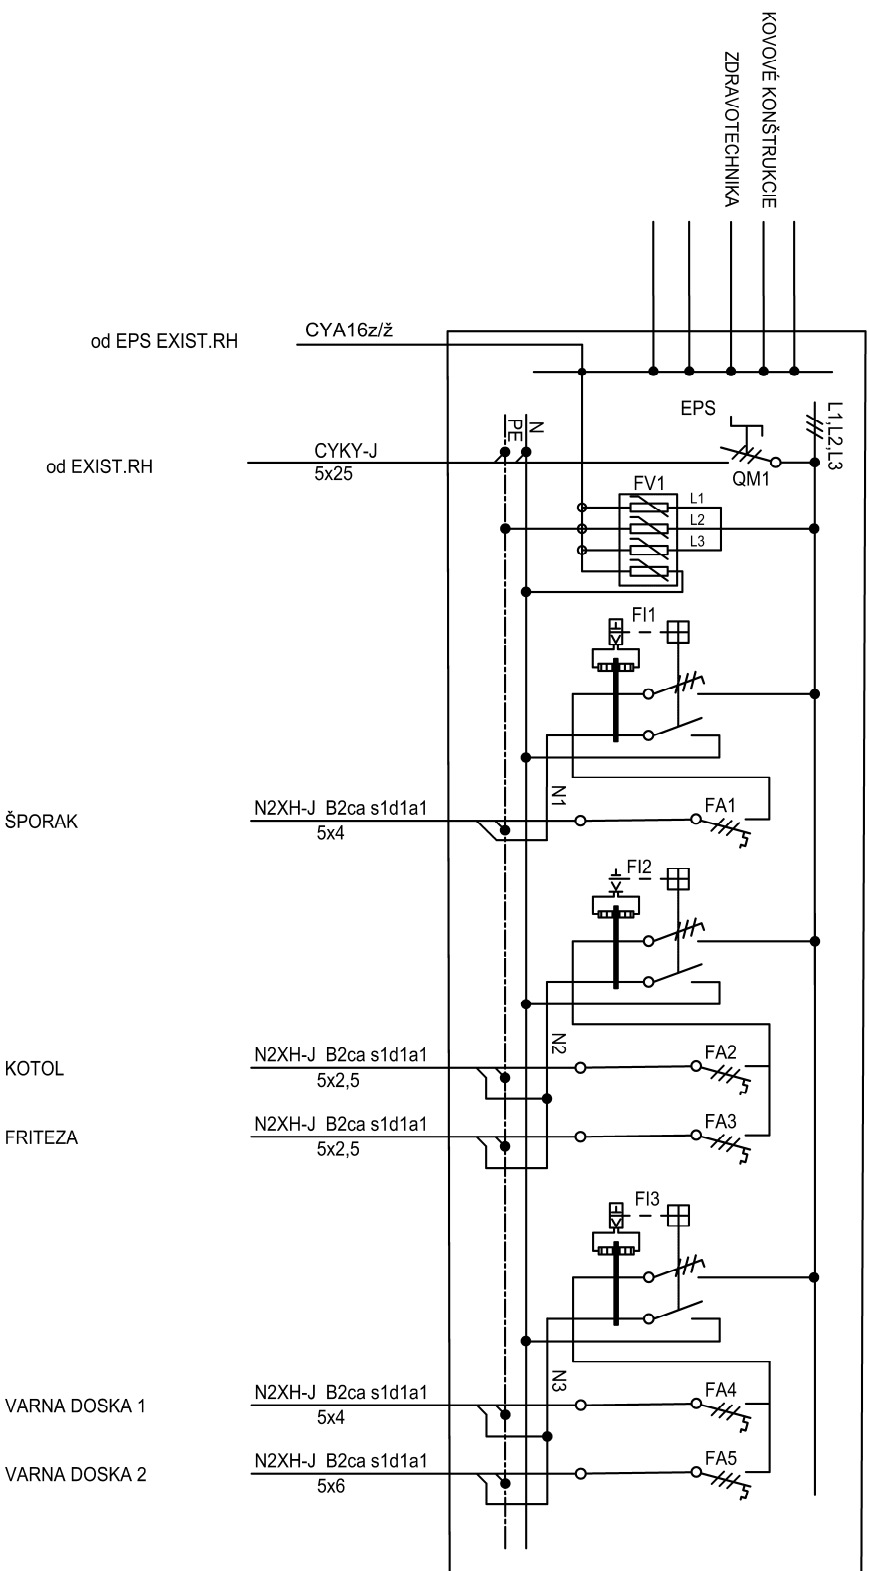

LEGENDA


- | | |
|------------|---|
| OM1 | - HĽAVNÝ VÝPÍNAČ TROJPOLOVÝ 400V 80A typ IS-80/3 - Eaton |
| FA1 | - IŠTČ TROJPOLOVÝ 400V 220A typ PL6-B2/03 - Eaton |
| FA2 až FA4 | - IŠTČ TROJPOLOVÝ 400V 16A typ PL6-B16/3 - Eaton |
| F15 | - IŠTČ TROJPOLOVÝ 400V 32A typ PL6-B32/3 - Eaton |
| F11 až FA3 | - PRUŽNÝ CHRÁNICH KOMBINOVANÝ 230V 16A typ PL6-B-16/INB/003 - Eaton |
| V1 | - ZVODIC PRE ATIA tieňa B+C typ SPB112-280/4 B-C IT/1+T24p0 - Eaton |

ROZVODNICA

ROZVODNICA: ZÁPUSTNÁ SKRÍŇA S DYERAMI IP30, 3x24 MODULOV, 620x588x136
PRIVOD: ZDOLA
VÝVODY: ZHORA
KRYTIE: IP30

NÁZOV AKCIE:		ZVYŠENIE ENERGETICKEJ ÚČINNOSTI BUDOVY KUL TŮRNEHO DOMU V KOSTOLNEJ PRI DUMAJI		HLAVNÝ PROJEKTANT	
MESTO STAVBY: KOSTOĽA PRI DUMAJI, K.Ú. KOSTOĽA PRI DUMAJI, č.p. 58, 59, 24, 681		HI-TECH-ELEKTRO, S.R.O. 929 01, DUMAJSKÁ STREĽA ADRESSA 5400 031/55171404, 031/5564202		LADISLAV VÁRJU	
				ZODPOVEDNÝ PROJEKTANT	
INVESTOR:		KRESLIL		ING. JOZEF KOVÁČS	
OBEC KOSTOĽA PRI DUMAJI č.č. 903/01 KOSTOĽA PRI DUMAJI		FORMÁT		1/4A	
NÁZOV VÝKRE: ELEKTROINŠTALÁCIA JEDNOPÓLOVÁ SCHEMA RK		STUPEŇ		PD PRE SP	
		AFOH ČÍSLO		P250310E05	
		MIEKPA		-	
		Č. VYKRESU		E08_1	
ROZVODNÁ SÚSTAVA: 3+N+PE AC, 50Hz 3x230/400V, TN-S		DÁTUM		03.2025	
OCHRANA PRED NEBEZP. DOTYKOM PODIĽA STN 33.2000-4-41.2019-03					

SCHEMA ZAPOJENIA

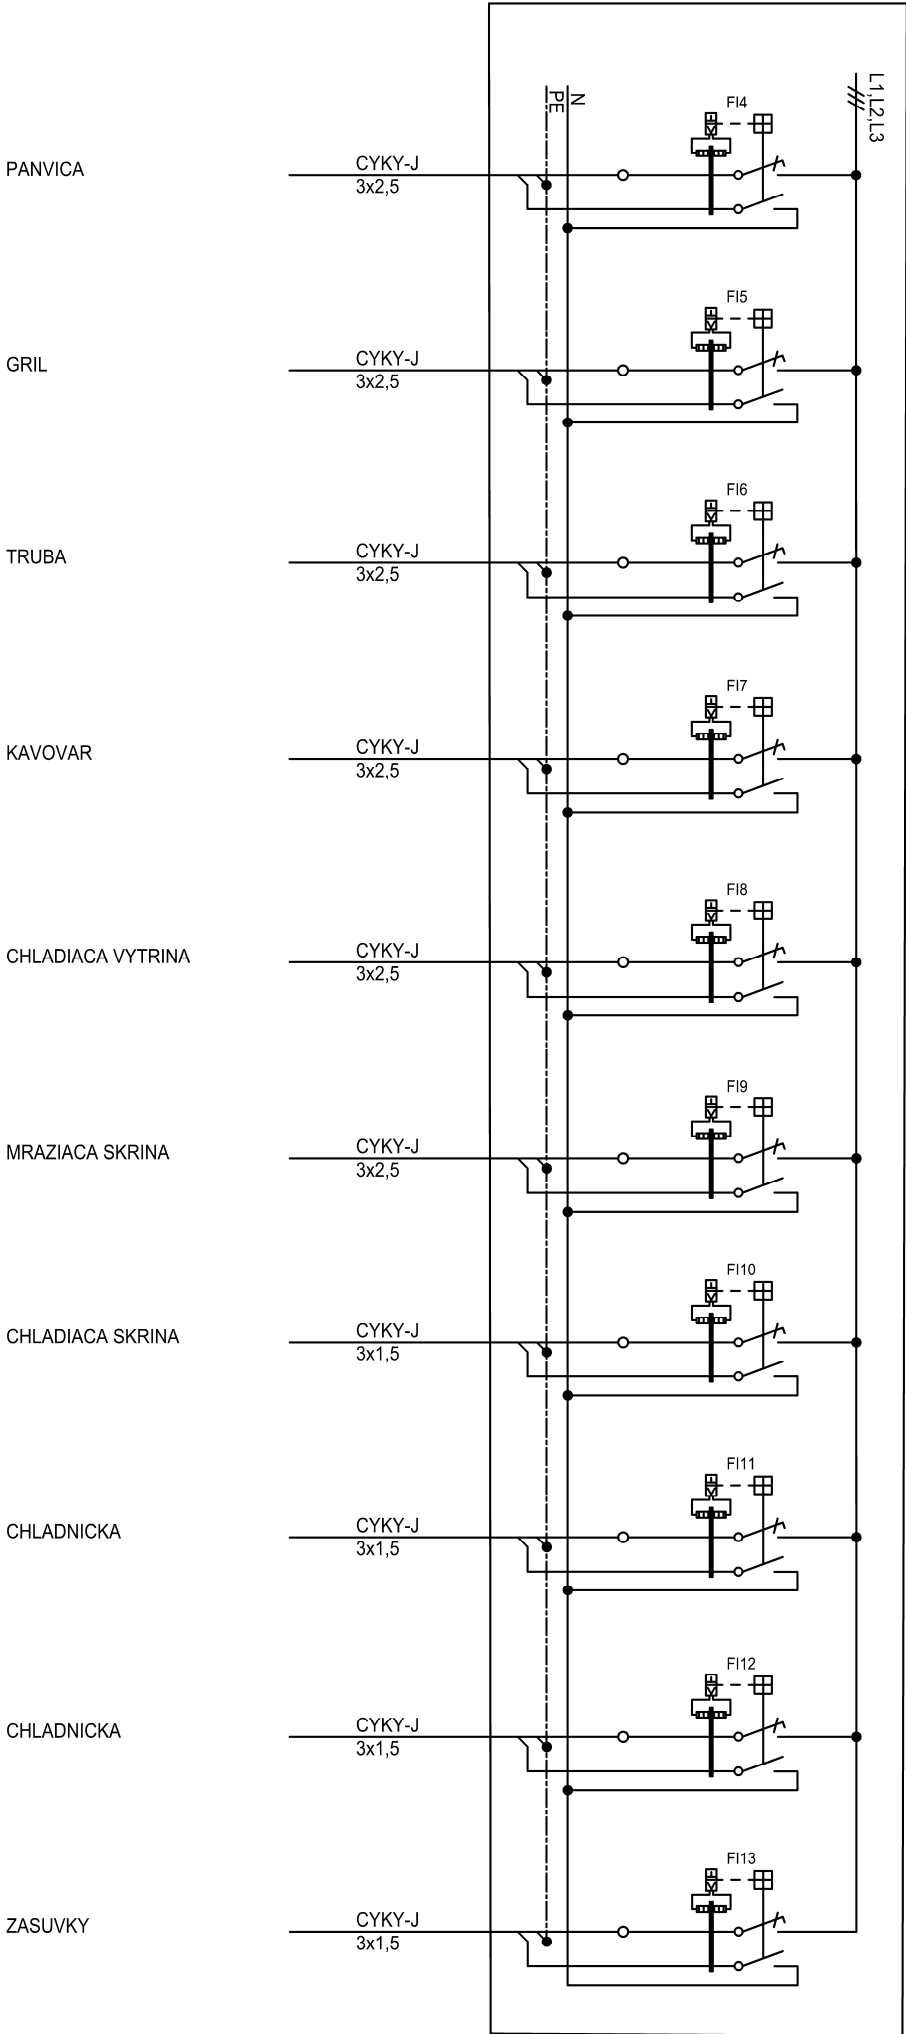

LEGENDA
FI4 AŽ FI9, FI12 A FI13 - PRUDOVÝ CHRANIČ KOMBINOVANÝ 230V 16A typ PE16-16/INB/003 - EATON
FI10 A FI11 - PRUDOVÝ CHRANIČ KOMBINOVANÝ 230V 10A typ PE16-10/INB/003 - EATON

NÁZOV AKCIE:		ZVÝŠENIE ENERGETICKEJ ÚČINNOSTI BUDOVY		H1-TECH-ELEKTRO, S.R.O.		HLAVNÝ PROJEKTANT	
INVESTOR:		KULTÚRNEHO DOMU V KOSTOLNEJ PRI DUNAJI		929 01, DUNAJSKÁ STREDNA		LADISLAV VARJÚ	
MIESTO STAVBY:		KOSTOLNÁ PRI DUNAJI, k.ú. KOSTOLNÁ PRI DUNAJI, č.p. 58, 59, 74, 80/1		037/553 174/41, 037/5594202		ZODPOVEDNÝ PROJEKTANT	
KRESLIL:		ING. JOZEF KOVÁCS		ING. JOZEF KOVÁCS			
NÁZOV VÝKR.:		ELEKTROINŠTALÁCIA		JEDNOPÓLOVÁ SCHEMA RK			
ROZPOČÍTANÁ SÚSTAVA:		3+N+PE AC 50Hz 3x230/400 V, TN-S		OCHRANA PRED NEBEZP. DOTYKOM PODĽA STN 33 2000-4-41/2019-03			
INŠTALÁCIA:		ELEKTROINŠTALÁCIA		JEDNOPÓLOVÁ SCHEMA RK			
STUPEŇ:		PD PRE SP		P250310E05			
MÉRIA:		E08.2		-			
DÁTUM:		03.2025					

