


SCHEMA ZAPOJENIA

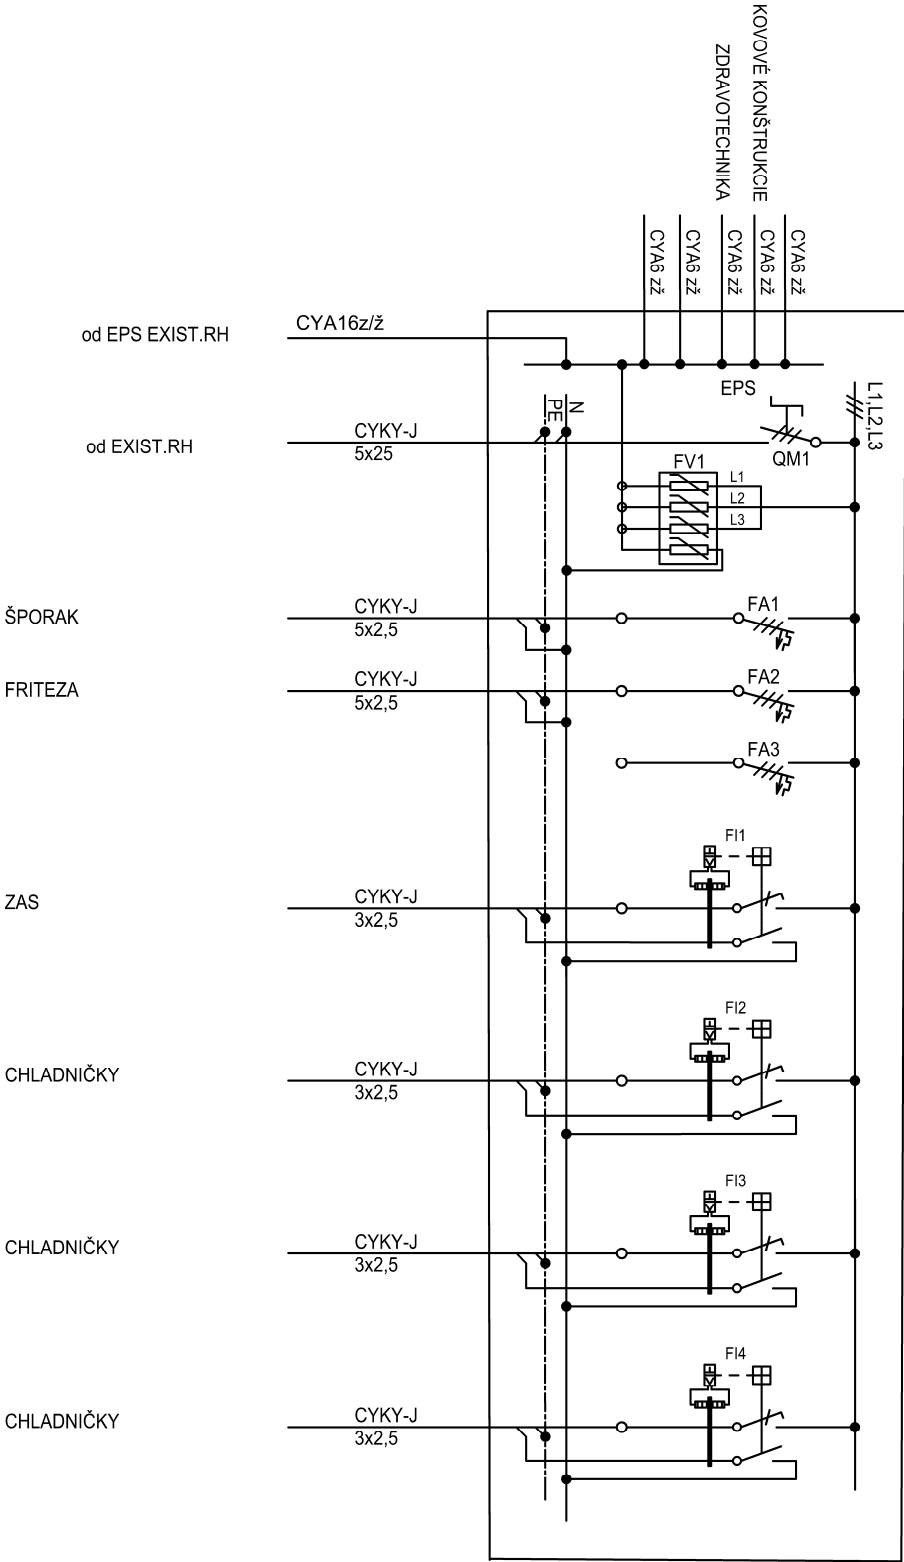

LEGENDA


- Q/M1 - HLAVNÝ VYPÍNAČ TROJPÓLOVÝ 400V 80A typ IS-50/3 - EATON
FA1 - IŠTIČ TROJPÓLOVÝ 400V 20A typ PL6-B20/3 - EATON
FA2 - IŠTIČ TROJPÓLOVÝ 400V 32A typ PL6-B32/3 - EATON
FA3 - IŠTIČ TROJPÓLOVÝ 400V 16A typ PL6-B16/3 - EATON
F11 AŽ F14 - PRUDOVÝ CHRÁNIČ KOMBINOVANÝ 230V 15A typ PLE6-16/INB/003 - EATON
FV1 - ZVODIČ PREPÄTIA trieda B+C typ SPBT12-280/4 B+C TT+TT24pol - EATON

ROZVODNICA

ROZVODNICA: ZAPUSŤNÁ SKRÍŇA S DVERAMI IP30, 3x24 MODULOV, 620x586x136
PRÍVOD : ZDOLA
VVODY : ZHORA
KRÝTIE : IP30

NÁZOV AKCIE:	ZVYŠENIE ENERGETICKEJ ÚČINNOSTI BUDOVY KULTÚRNEHO DOMU V KOSTOLNEJ PRI DUNAJI	H1-TECH-ELEKTRO, S.R.O. 629 01, DUNAJSKÁ STREDBA 031/53177441, 031/5594202	HLAVNÝ PROJEKTANT LADISLAV VARJÚ
MIESTO STAVBY:	KOSTOLNÁ PRI DUNAJI, k.ú. KOSTOLNÁ PRI DUNAJI č.p. 58, 54, 74, 88/1	031/53177441, 031/5594202	ZODPOVEDNÝ PROJEKTANT ING. JOZEF KOVÁCS
INVESTOR:	OBEC KOSTOLNÁ PRI DUNAJI č.6, 903 VI KOSTOLNÁ PRI DUNAJI	KRESLE ING. JOZEF KOVÁCS	
NÁZOV VÝKR.:	ELEKTROINŠTALÁCIA JEDNOPÓLOVÁ SCHEMA RSM	FORMÁT 1x44	
		STUPEN PD PRE SP	
		ARCH. ČÍSLO P250310E06	
		MIERKA -	
		Č. VÝKRESU E09_1	
		DÁTUM 03.2025	
ROZVODNÁ SÚSTAVA: 3+N+PE AC, 50Hz 3x230/400 V, TN-S OCHRANA PRED NEBEZP. DOTYKOM PODLA STN 33 2000-4-41:2019-03			


SCHEMA ZAPOJENIA

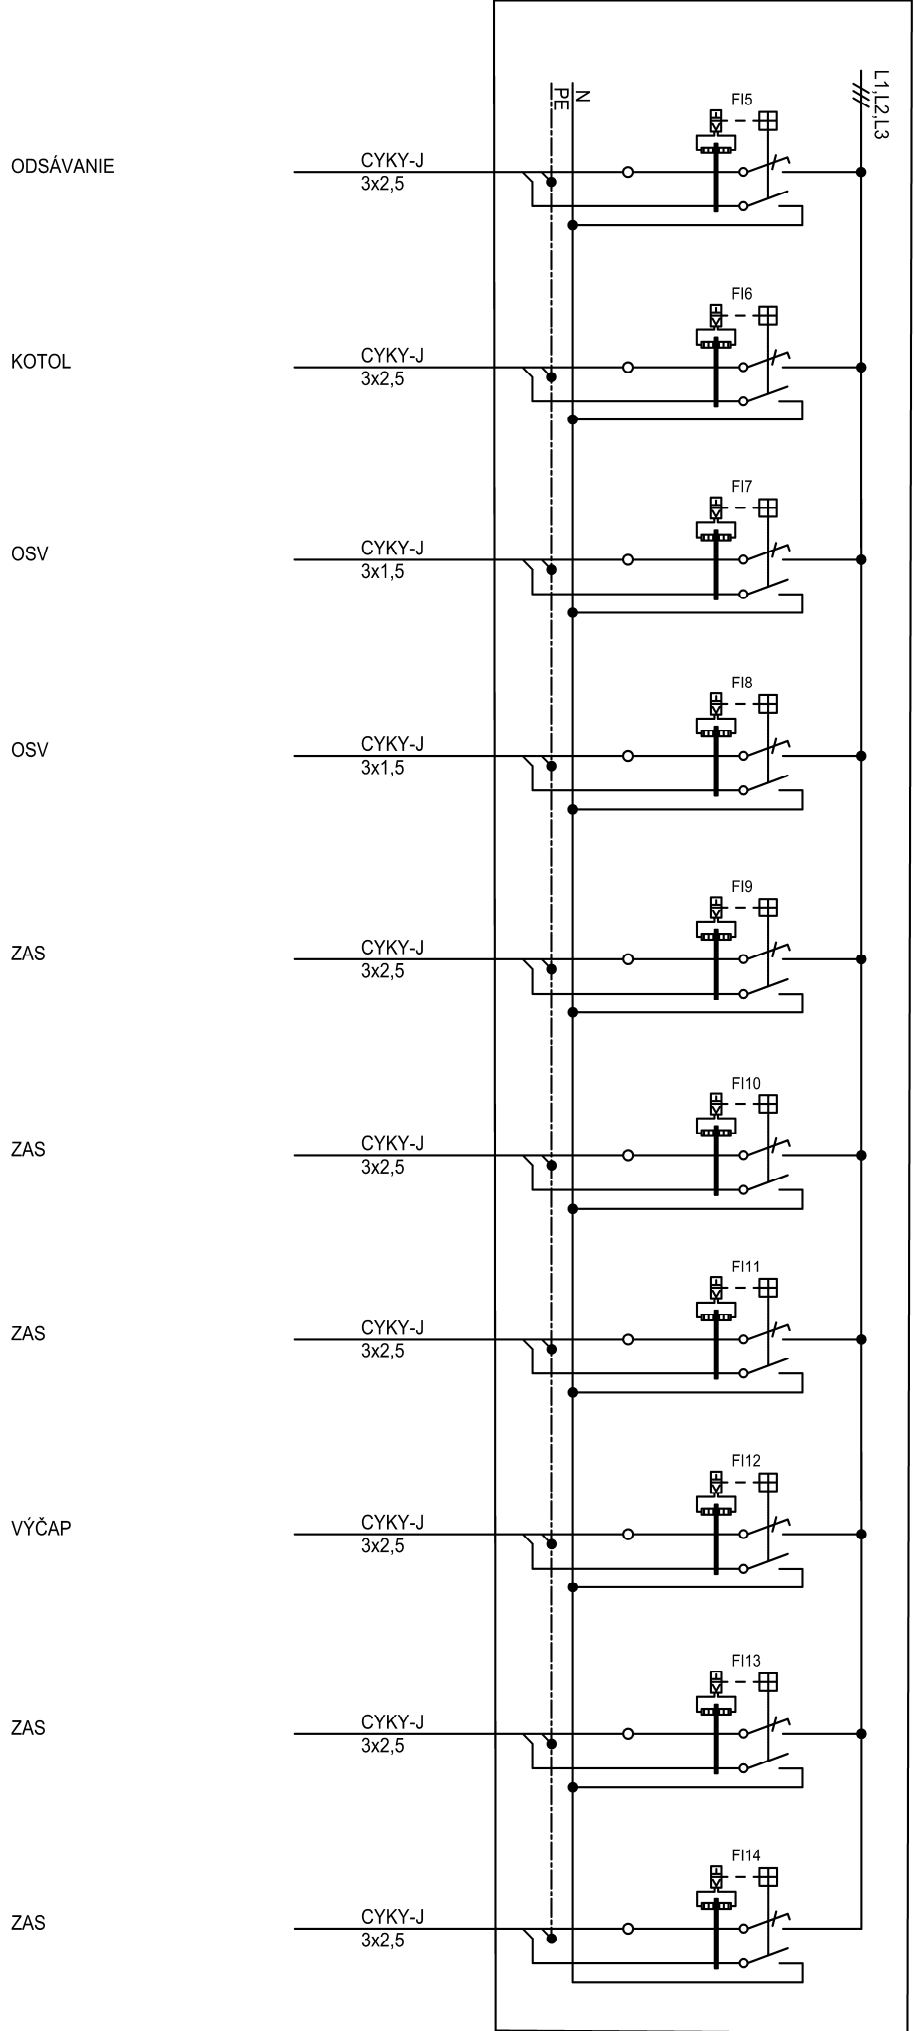

LEGENDA
FI5 AŽ FI6, FI9 AŽ FI16 - PRUDOVÝ CHRANIČ KOMBINOVANÝ 230V 16A typ PE16-16/INB/003 - EATON
FI7 A FI8 - PRUDOVÝ CHRANIČ KOMBINOVANÝ 230V 10A typ PE16-10/INB/003 - EATON

NÁZOV AKCIE:		ZVÝŠENIE ENERGETICKEJ ÚČINNOSTI BUDOVY		H1-TECH-ELEKTRO, S.R.O.		HLAVNÝ PROJEKTANT	
KULTÚRNEHO DOMU V KOSTOLNEJ PRI DUNAJI		KULTÚRNEHO DOMU V KOSTOLNEJ PRI DUNAJI		629 01, DUNAJSKÁ STREDNA		LADISLAV VARJU	
MIESTO STAVBY: KOSTOLNÁ PRI DUNAJI, k.ú. KOSTOLNÁ PRI DUNAJI, č.p. 58, 59, 74, 80/1		INVESTOR: OBEC KOSTOLNÁ PRI DUNAJI, č.č. 6, 903 VI KOSTOLNÁ PRI DUNAJI		037/553 174/41, 037/5594202		ZODPOVEDNÝ PROJEKTANT	
KRESLIL		ING. JOZEF KOVÁCS		ING. JOZEF KOVÁCS			
FORMÁT		1X44					
STUPEN		PD PRE SP					
ARCH. ČÍSLO		P250310E05					
MIERKA		-					
Č. VÝKRESU		E09.2					
DÁTUM		03.2025					
ROZPOČÍTANÁ SÚSTAVA: 3+N+PE AC, 50Hz 3x230/400 V, TN-S							
OCHRANA PRED NEBEZP. DOTYKOM PODLA STN 33 2000-4-41:2019-03							

SCHÉMA ZAPOJENIA

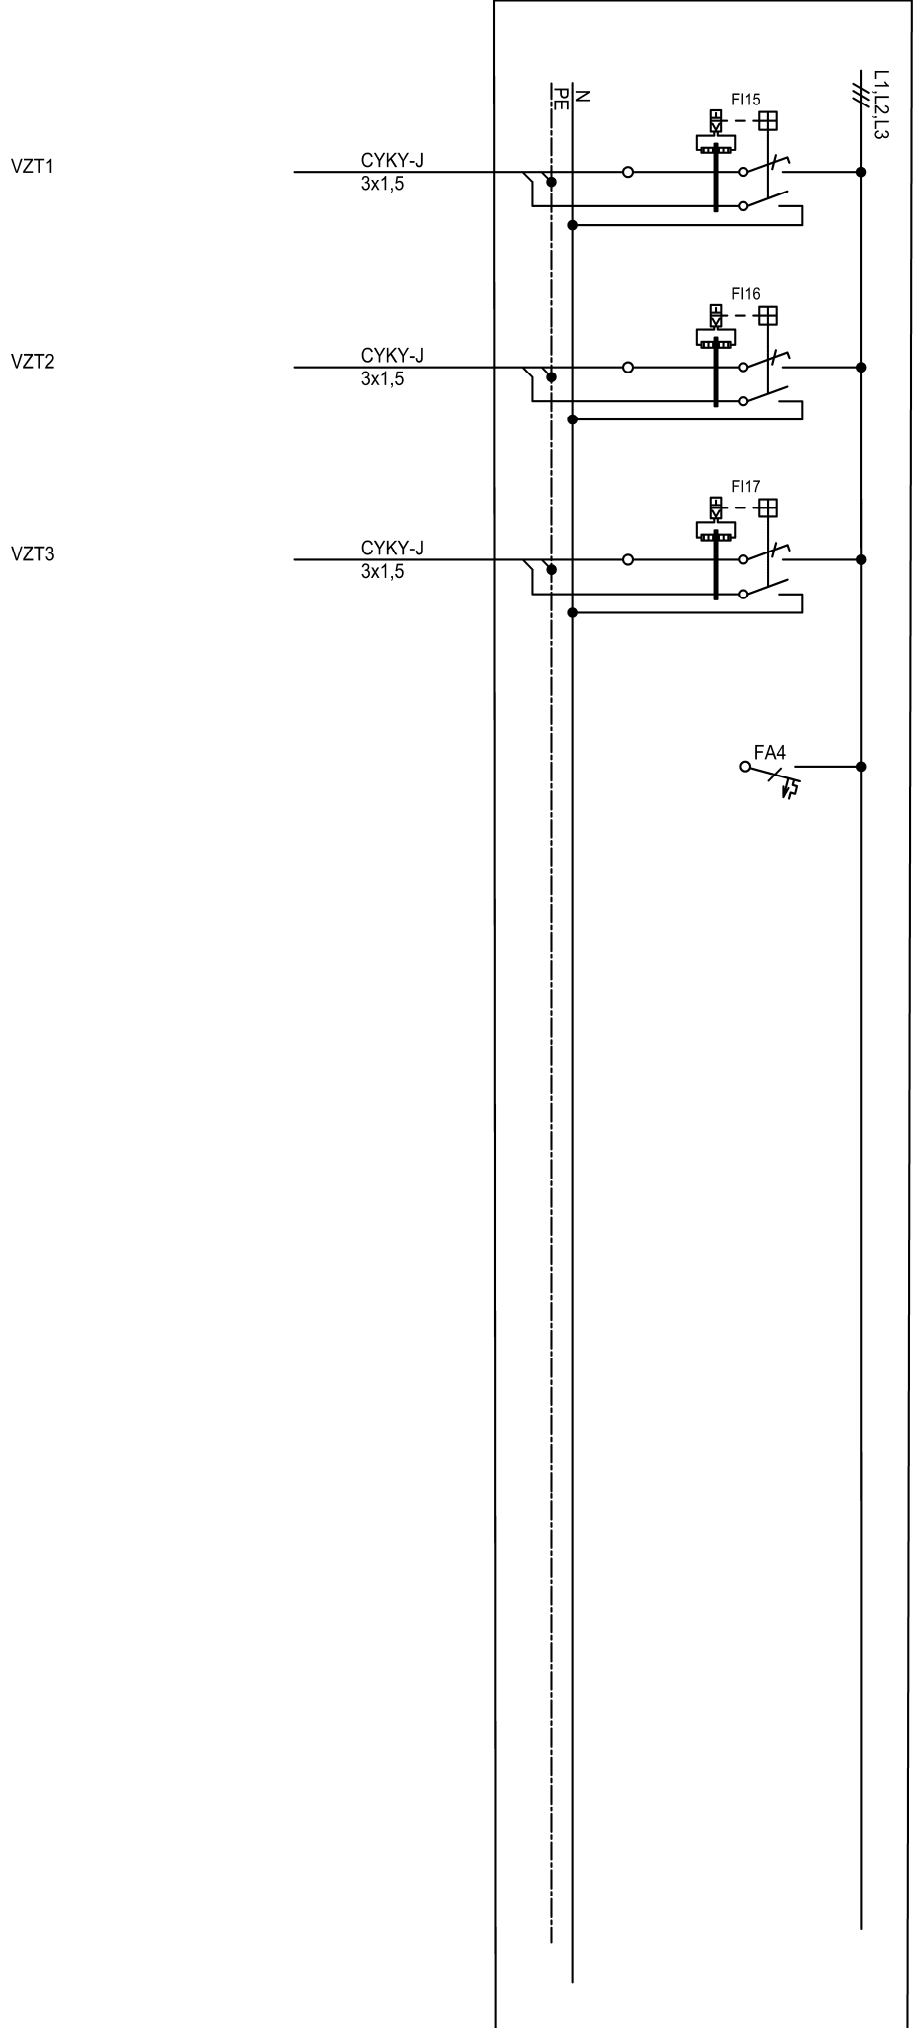

LEGENDA
FI15 AŽ FI17 - PRUDOVÝ CHRANIČ KOMBINOVANÝ 230V 10A typ PF.L6-10/IN/B/003 - EATON
FA4 - ISTIČ JEDNOPÓLOVÝ 230V 6A typ PLG-B6/1 - EATON

NÁZOV AKCIE:		ZVÝŠENIE ENERGETICKEJ ÚČINNOSTI BUDOVY		Hlavný projektant	
KULTÚRNEHO DOMU V KOSTOLNEJ PRI DUNAJI		H-TECH-ELEKTRO, S.R.O.		LADISLAV VARJÚ	
		929 01, DUNAJSKÁ STREDA		ZODPOVEDNÝ PROJEKTANT	
		03/153/1744/03/15594202		ING. JOZEF KOVÁCS	
MIESTO STAVBY: KOSTOLNÁ PRI DUNAJI, k.ú. KOSTOLNÁ PRI DUNAJI, č.p. 58, 54, 74, 80/1		KRESLE			
INVESTOR: OBEC KOSTOLNÁ PRI DUNAJI č.6, 903 v KOSTOLNEJ PRI DUNAJI		FORMÁT		1x4	
		STUPEN		PD PRE SP	
NÁZOV VÝKR.: ELEKTROINŠTALÁCIA		ARCH. ČÍSLO		P250310E06	
JEDNOPÓLOVÁ SCHÉMA RSM		MIERKA		-	
ROZVODNÁ SÚSTAVA: 3+N+PE AC, 50Hz 3x230/400 V, TN-S		Č. VÝKRESU		E09.3	
OCHRANA PRED NEBEZP. DOTYKOM PODĽA STN 33 2000-4-41:2019-03		DÁTUM		03.2025	