


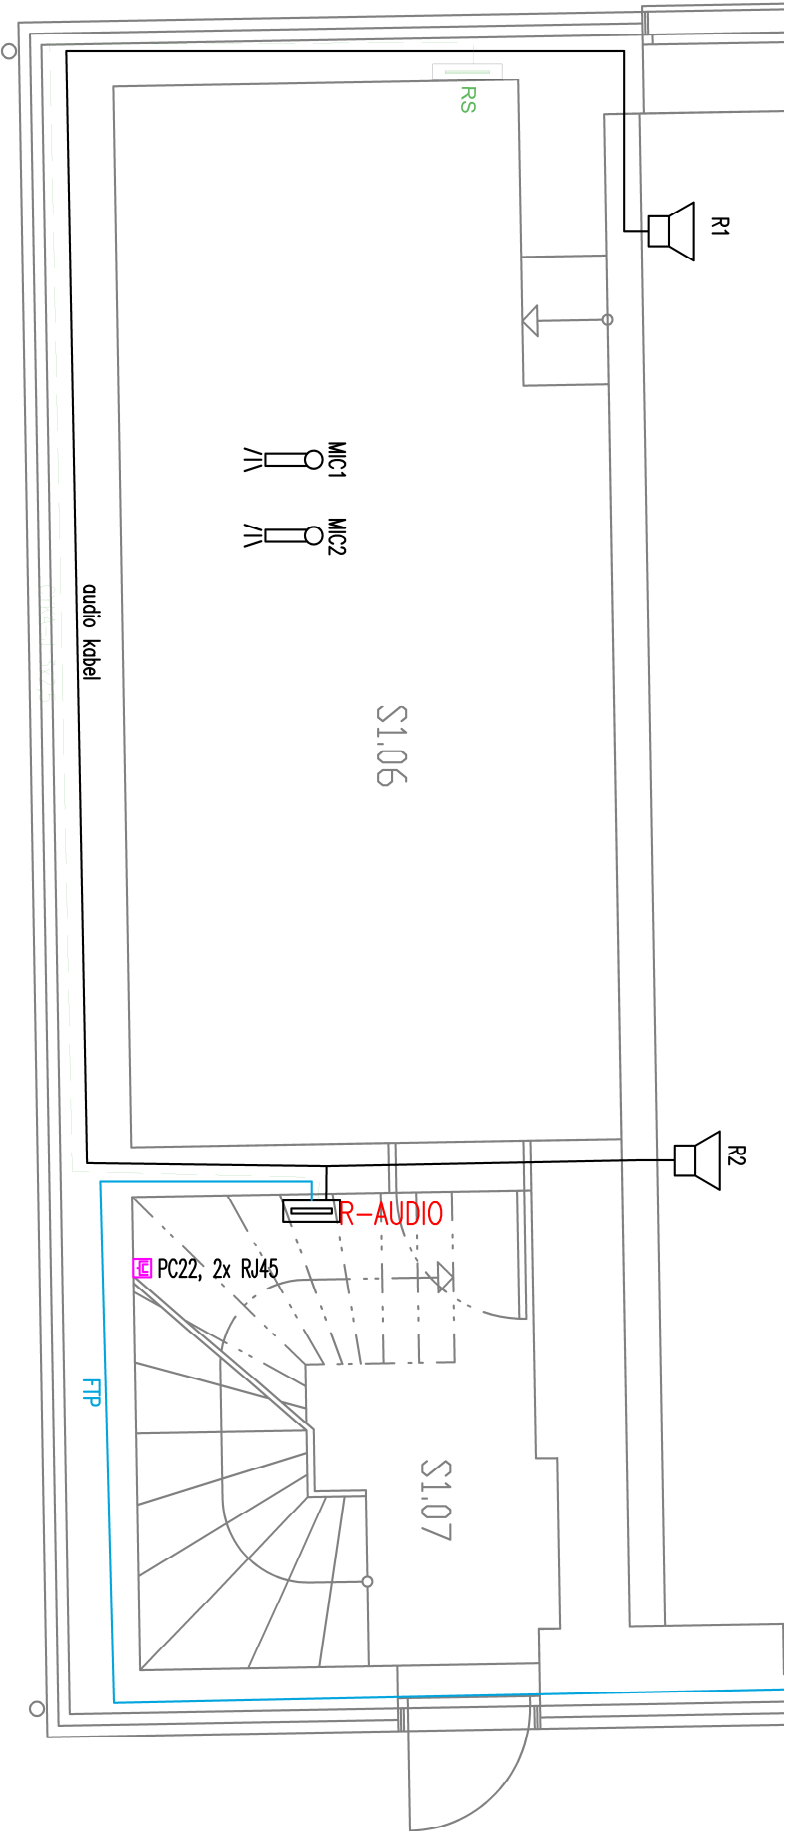

LEGENDA :

MIC
BEZDRATOVÉ MICROFÓŇY – S ZÁKLADNOVÝM STANICOU MICROFÓŇOVU V R-AUDIO A JEDNORAMENNÉ STOLANY NA MICROFÓŇY S DRZIAKOM

R
REPRODUKTORY 150–300W /8 ohm – Dvojpasmová posývača reprobedňa pre stredne náročné pôdové využitie + KABELAŽ

R-AUDIO
ROZVÁDZAČ R-AUDIO – S ZÁKLADNOVÝM STANICOU MICROFÓŇOVU, ZOSILOVAČ 2X300W rekvenčný rozsah: 20 Hz – 20 kHz MIKÁŽNY PULT, A Predzosilňovač 2xline in, 2xmic/line, 4xAux, Emergency in + PREPOJOVACIE KABELE

FTP KABELE NA PREPOJ MEDZI RACK A R-AUDIO

1	03/2024	KLIMATIZÁCIE, FOTOVOLTIKA, DUEL			
REV.ČÍSLO	DÁTUM	POPIS			
NAVRHOVAL	ZOD.PROJEKTANT	VYPRACOVAL	KRESLIL	VED.PROJEKTU	
				Ing. Arch.	
KRAJ Bratislavský			OKRES Senec		
INVESTOR	Obec Kostolná pri Dunaji, 903 01 Kostolná pri Dunaji 59				
ODBERATEĽ	Obec Kostolná pri Dunaji, 903 01 Kostolná pri Dunaji 59				
NÁZOV	ZVÝŠENIE ENERGETICKEJ ÚČINNOSTI BUDOVY				
KULTÚRNEHO DOMU V KOSTOLNEJ PRI DUNAJI					
SO 12					
ČASŤ	Pôdorys 1NP				
PREDMET VÝKRESU	AUDIO				
		FORMÁT		8A4	
		DÁTUM		03/2025	
		STUPEŇ		SP	
		ZAK.Č.		260413-045	
		MIERKA		1:75	
		Č.VÝKRESU		LIST	
		E12		1	