


3~PE+N 50Hz, 230/400V, TN-S
OCHRANA PRED ÚRAZOM EL. PRÚDOM V NORMÁLNEJ PREVÁDZKE:
OCHRANA IZOLOVANÍM ŽIVÝCH ČASTÍ, ZÁBRANAMI ALEBO KRYTMI
OCHRANA PRED ÚRAZOM EL. PRÚDOM PRI PORUCHE:
SAMOČINNÝM ODPOJENÍM OD NAPÁJANIA

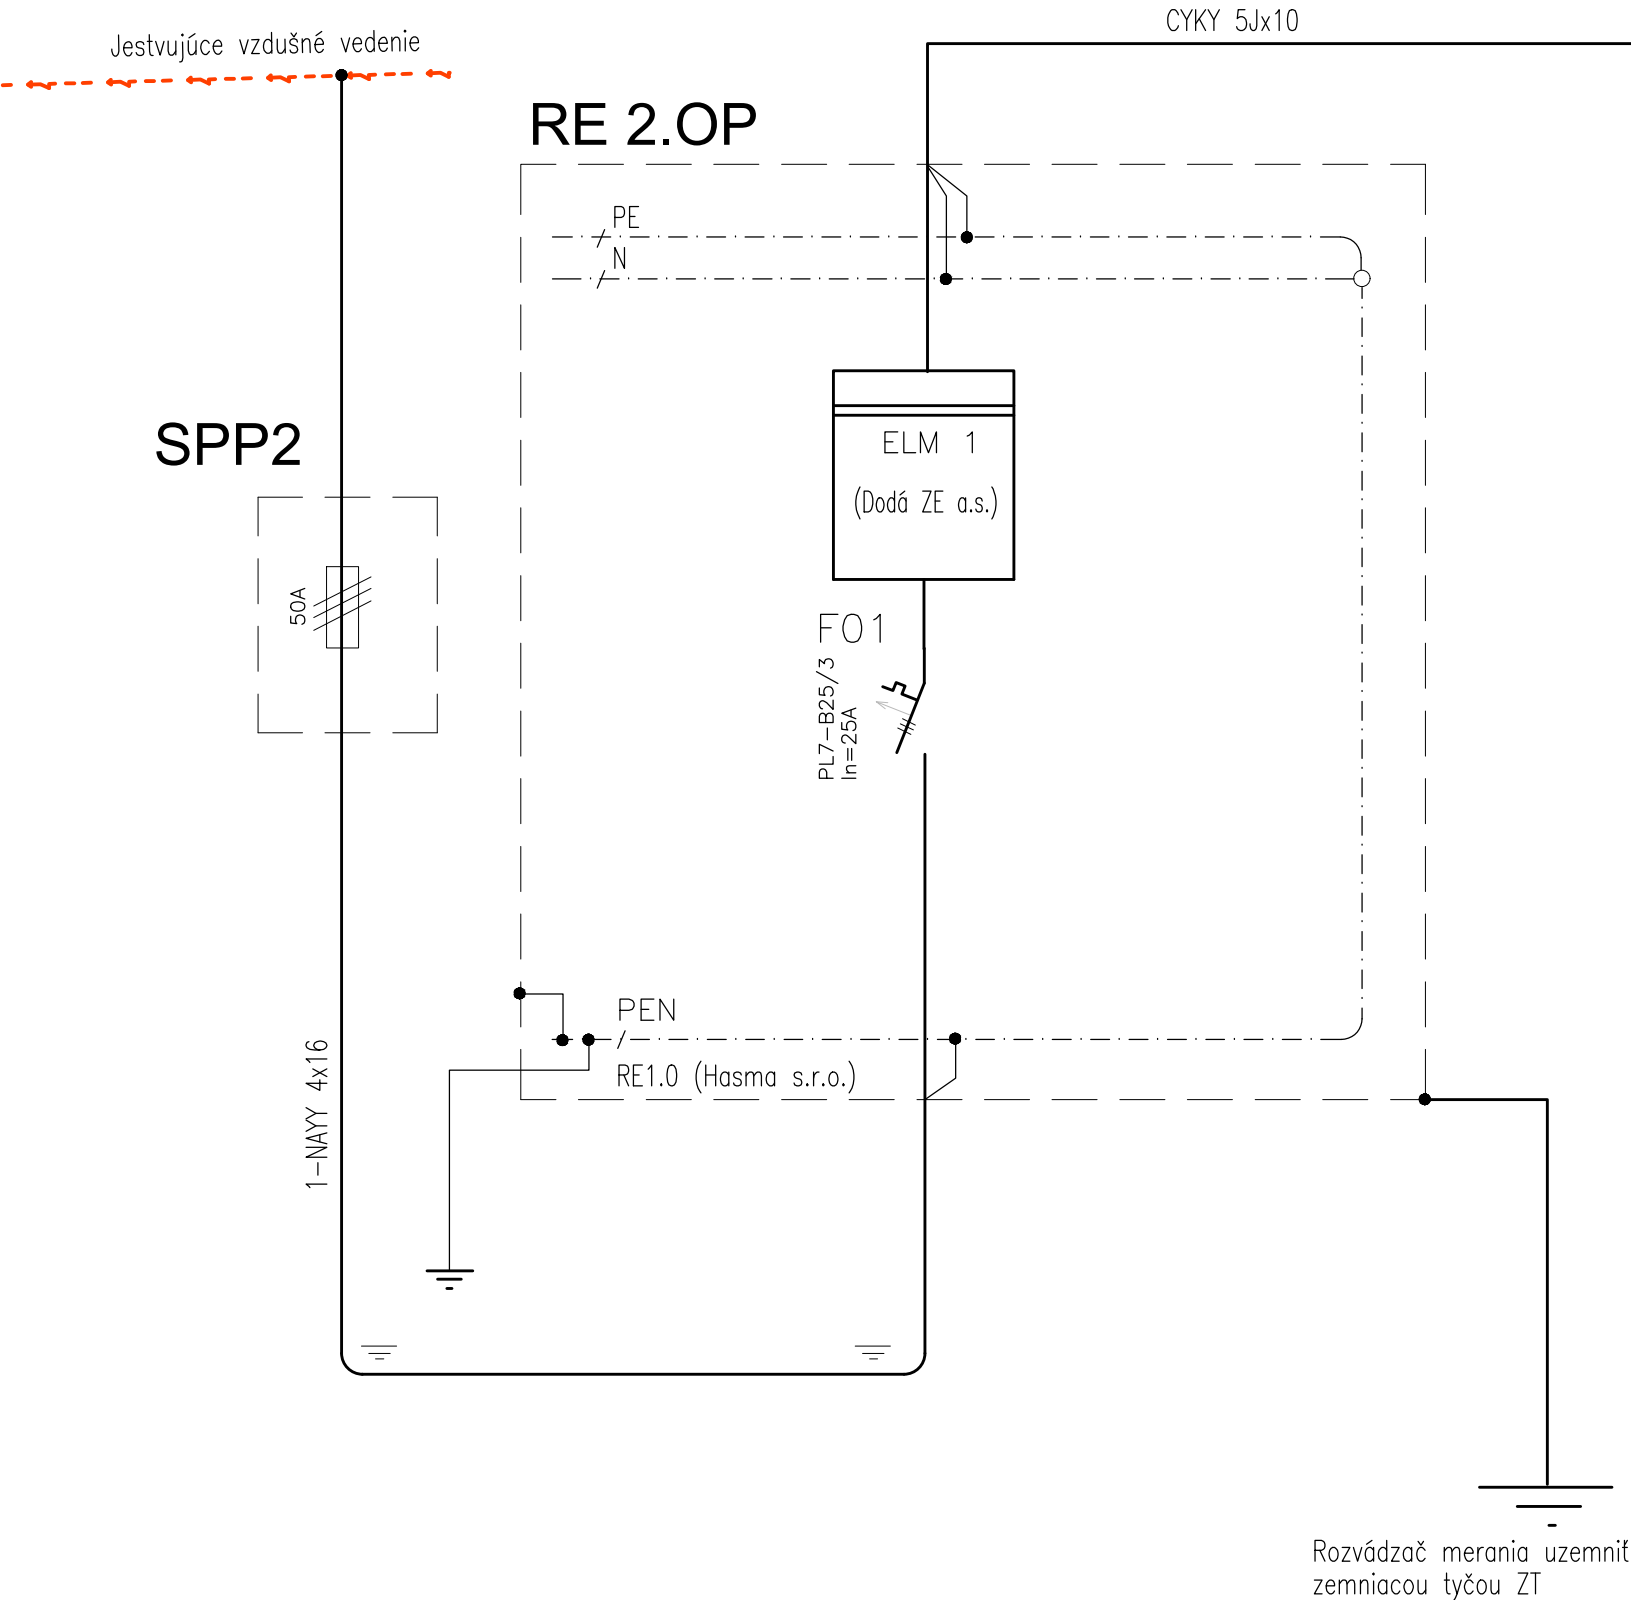

Vypracoval	Zodp. projektant Ing.Karol Kažimír	Tech. kontrola	PETER ONDRO OSIPK ADAMA TRAJANA 18 921 01 PIEŠŤANY 033 77 256 91, 0903 692 180	
Kreslil	Rudolf Škrabák		formát	2xA4
Investor	Obec Moravany nad Váhom, Kostolecká 175/4		datum	08/2018
Akce	Denný stacionár, Moravany nad Váhom		č. zakázky	16004
Obsah výkresu			Měřítko	1:50
			Č. výkresu	KP-01
Rozvádzač merania RE				