
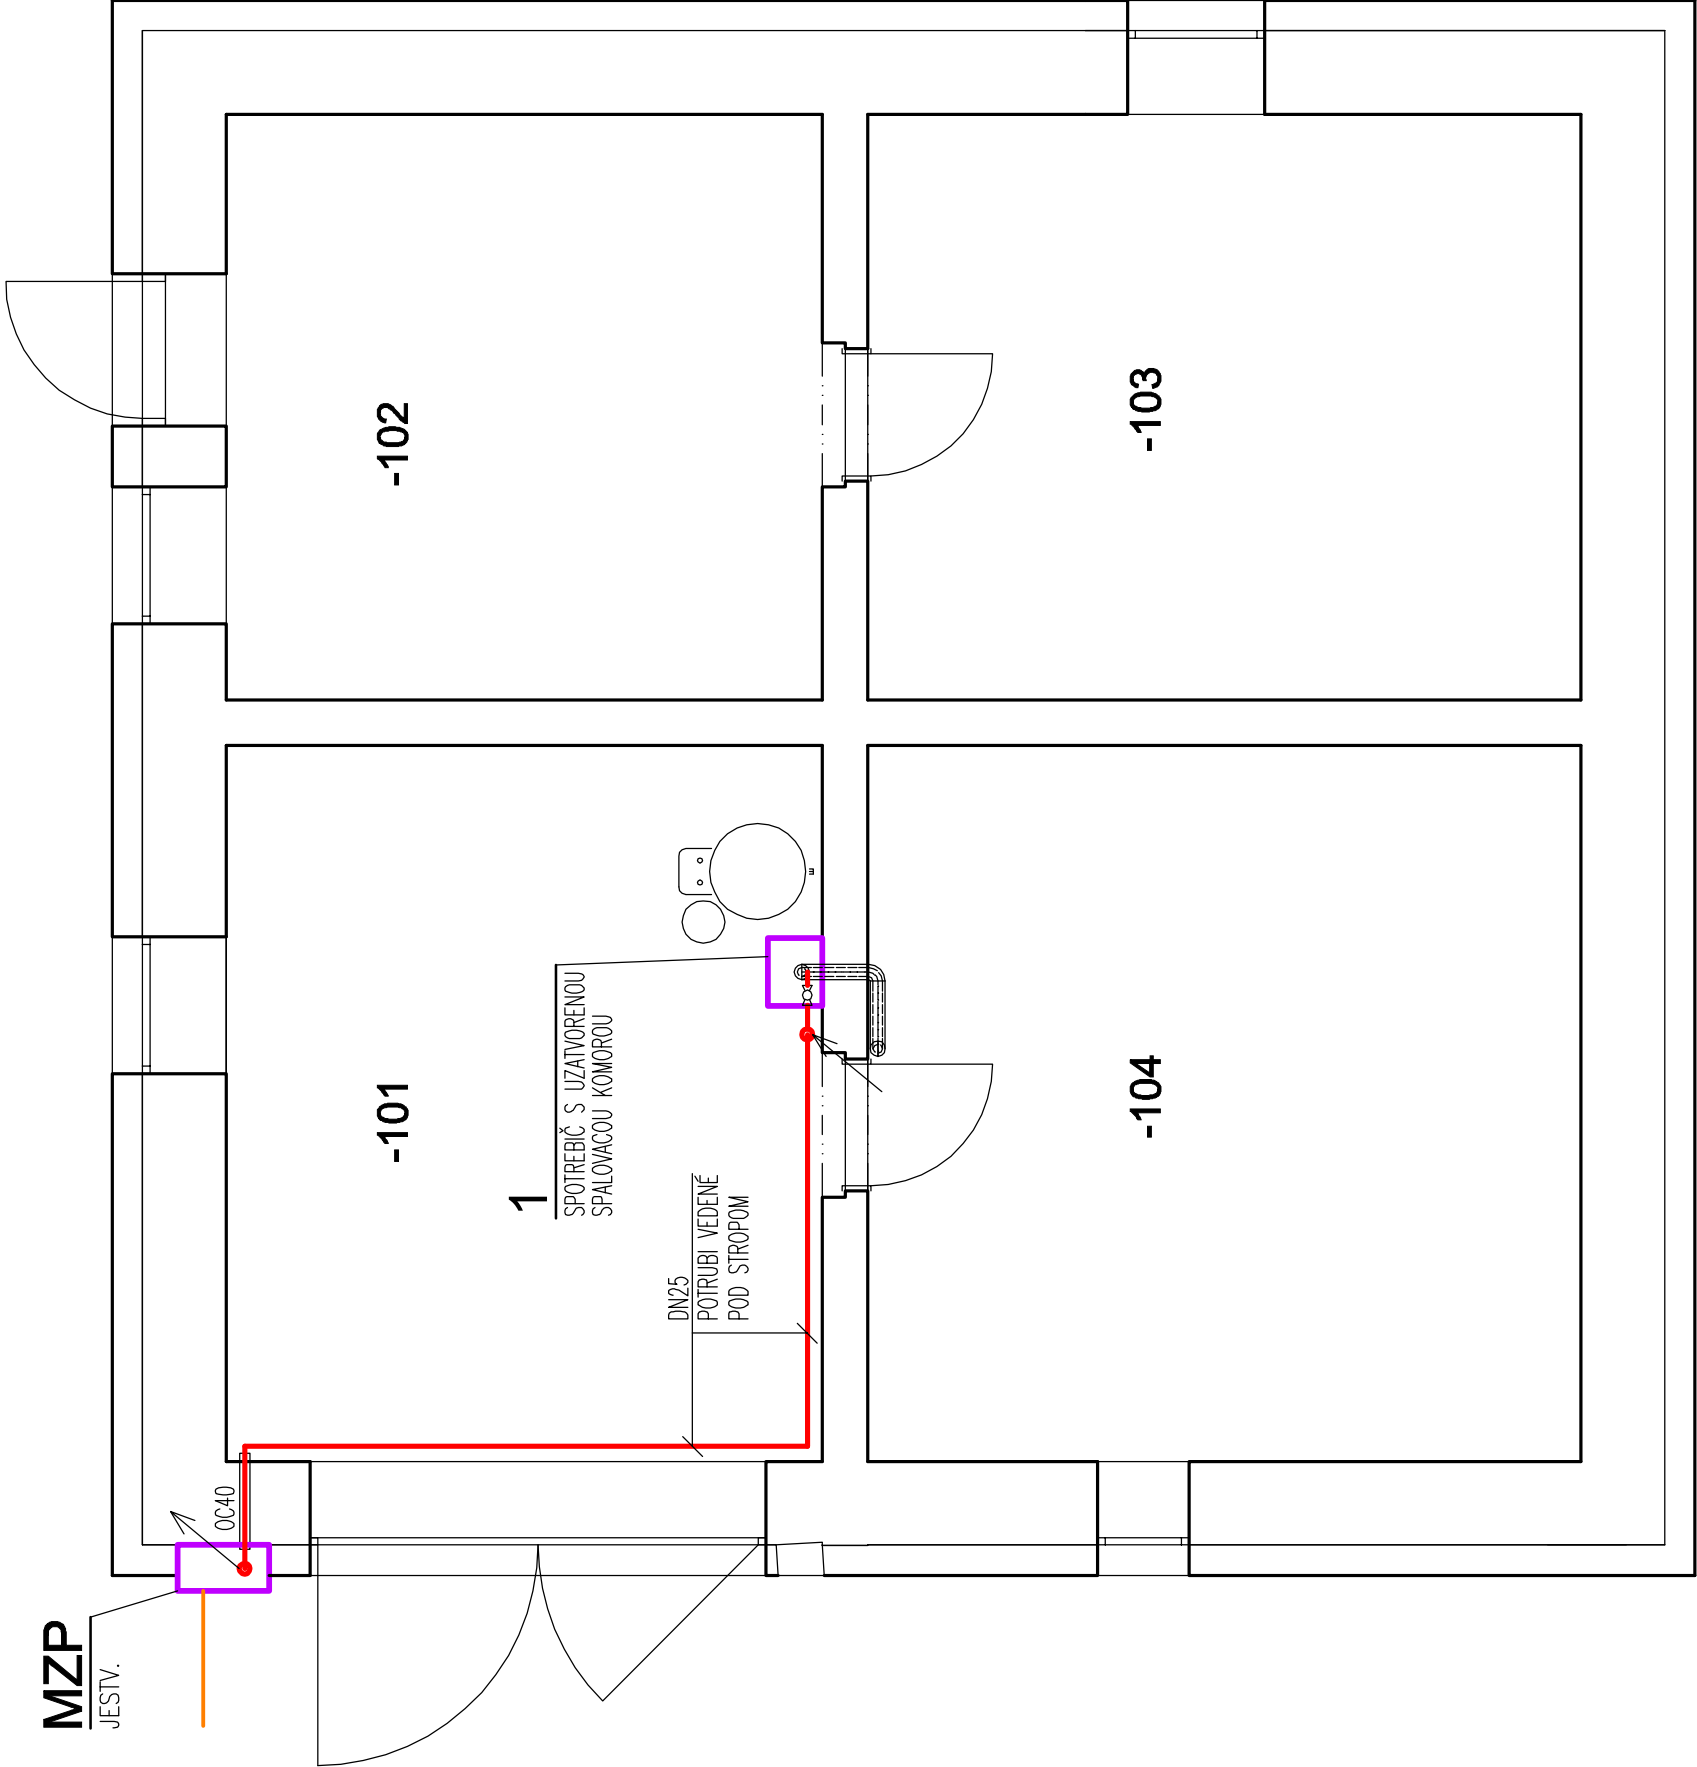


MZP
JESTV.

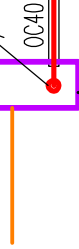

LEGENDA: - MIESTNOSTI:

Označení	Název	Plocha [m²]
-101	Technická miestnosť	22,09
-102	Sklad	18,06
-103	Sklad	15,24
-104	Sklad	18,60
		73,99


LEGENDA:

1	KOTOL PLYNOVÝ ZÁVESNÝ KONDENZAČNÝ, VISSMANN VITODENS 200-W, VÝKON 13kW, SPOTREBA ZP 1,8m³/h	1 KS
2	UZÁVER SPOTREBIČA – GULOVÝ KOHÚT G 1/2"	1 KS
MZP	MERACIA ZOSTAVA PLYNU S FAKTURAČNÝM PLYNOMEROM (skrínka nová)	JESTV.

- POTRUBIA:

NAVRH. NTL PLYNOVODNÉ POTRUBIE, PREVÁDZKOVÝ TLAK 2kPa

DIMENZIA POTRUBIA – OCEL	DN20	DN25	DN40	DN50	DN65
VZDIALENOSŤ ULOŽENIA POTRUBÍ (ZÁVESY, PODPERY)	1,5	2,0	2,5	3,0	3,5

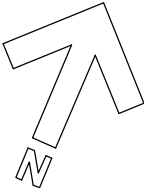

Autor projektu: Ing. P. Abel	Zodp. projektant Ing. I. Miček	Vypracoval: Ing. K. Maceková tel: 0907 960 759 macekova.katusa@gmail.com
Investor: Obec Moravany nad Váhom, Kostolecká 175/4		
Názov stavby: Denný stacionár, Moravany nad Váhom		
Formát: 2A4		
Dátum: 08/2018		
Stupeň: SP		
Časť: Plynové odberné zariadenie		
Mierka: Č. výkr.		
Obsah: Pôdorys 1. PP		1