## Przekrój normalny I-I

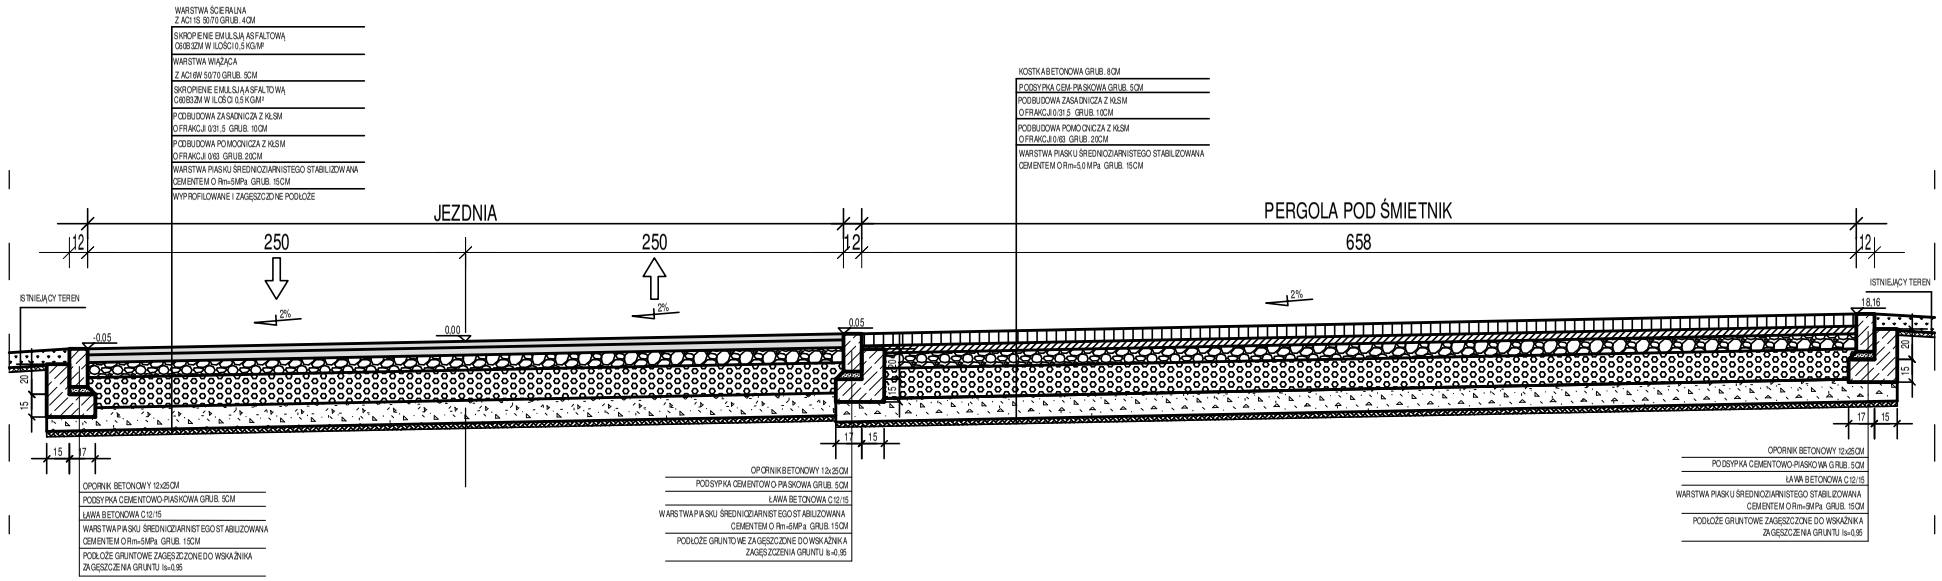


## Przekrój normalny II-II

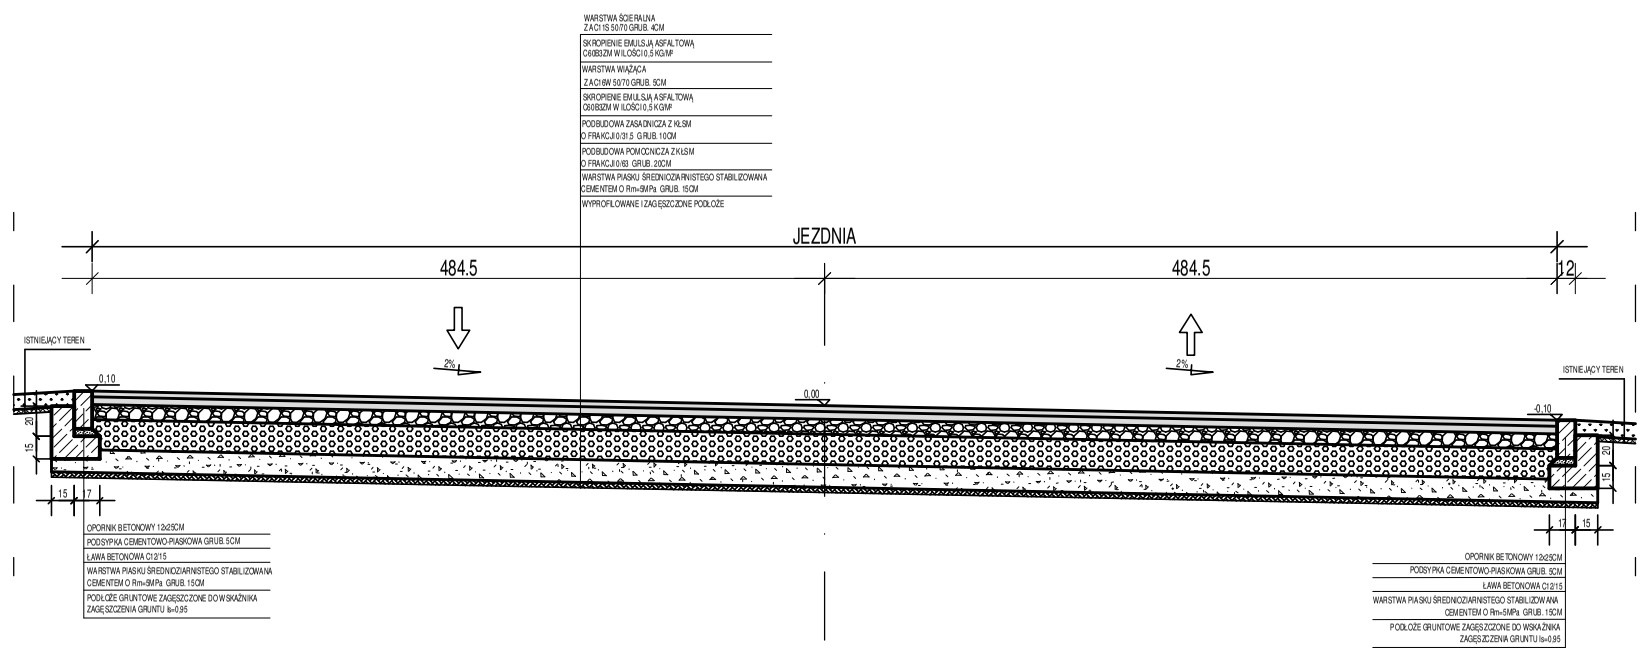


## Przekrój normalny III-III

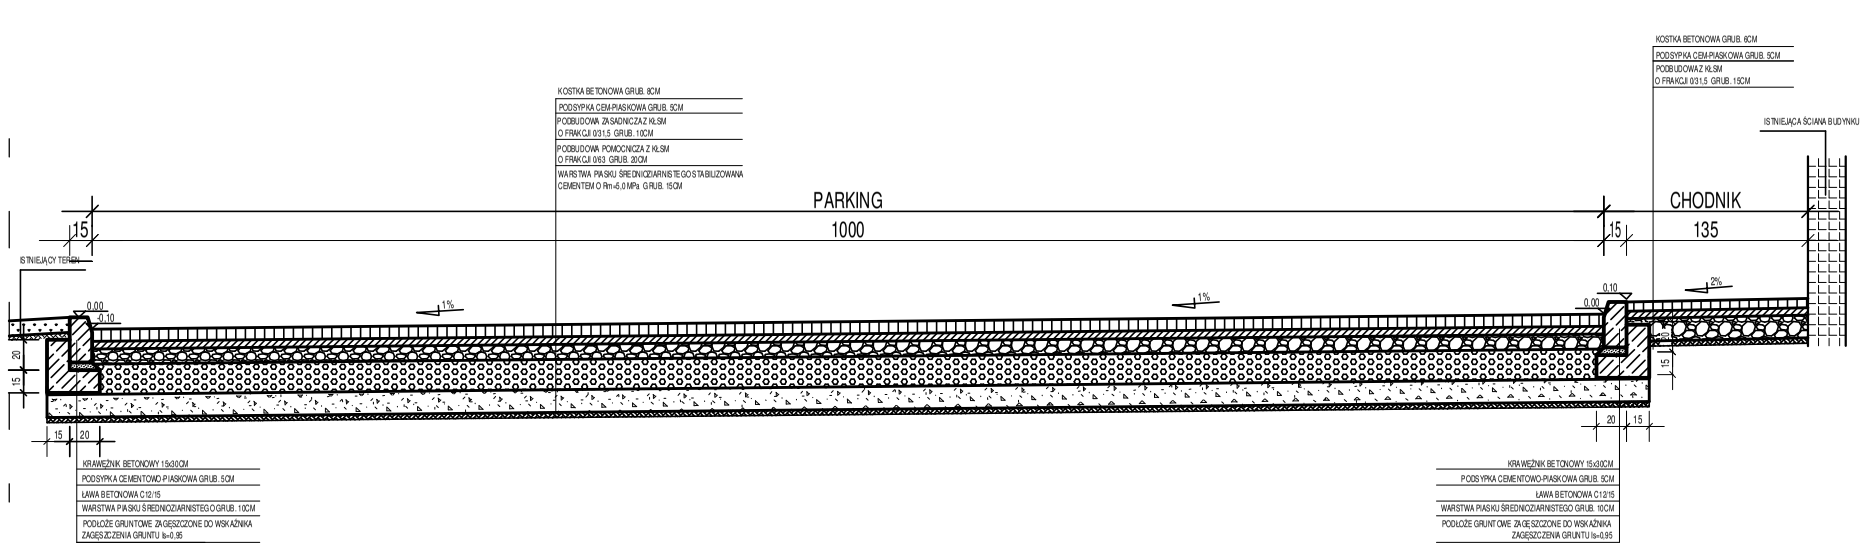


## Przekrój normalny IV-IV

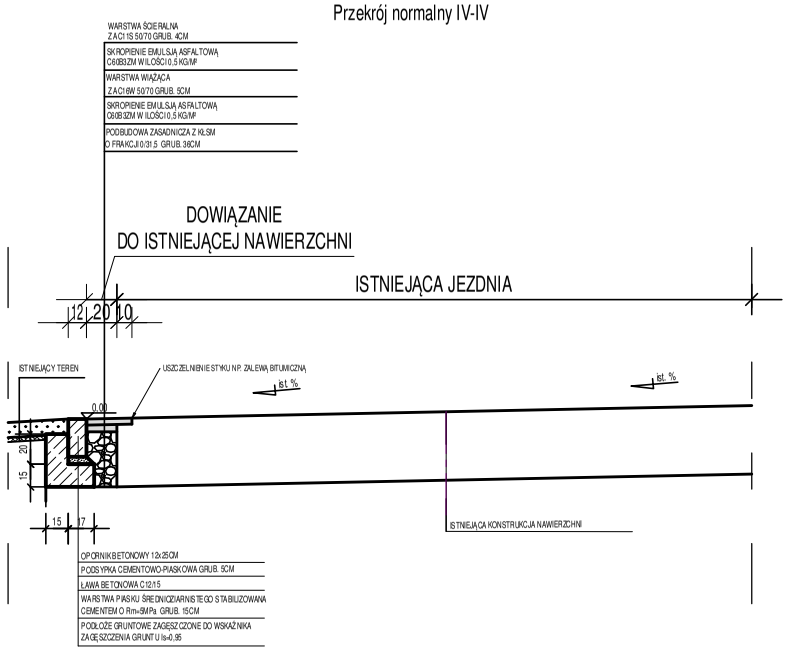



ATS - nadzór, projekty, bhp Tomasz Sulerzycki
NIP 888-286-95-13; REGON 364641671
Mała Nieszawka, ul. Liliowa 38, 87 - 103 Wielka Nieszawka
kom. 668-156-167, e-mail: ats.biuro@wp.pl


Obiekt
Budowa drogi manewrowej wraz z zagospodarowaniem terenu na działce o nr ewid. 2269 obręb 0002 Cierpice

Inwestor
Skarb Państwa Państwowe Gospodarstwo Leśne
Lasy Państwowe Nadleśnictwo Cierpiszewo
ul. Sosnowa 42, 87-165 Cierpice

| Skala 1:50 / Format 297x420 | Temat rysunku: Przekroje normalne | | | Rys. 2 |
|---|---|---|---|---|
| Funkcja | Imię i nazwisko | nr upr. | podpis | data |
| Projektował br. drogowa | Tomasz Sulerzycki | do projektowania bez ograniczeń w specjalności inżynieryjnej drogowej nr uprawnień: KUP/0223/PBD/ 19 | | 26.02.26 |
| Sprawdzał br. drogowa | Jakub Piotrowski | do projektowania bez ograniczeń w specjalności inżynieryjnej drogowej nr uprawnień: WAM/0134/PWOD/16 | | 26.02.26 |