Przekrój normalny I-I

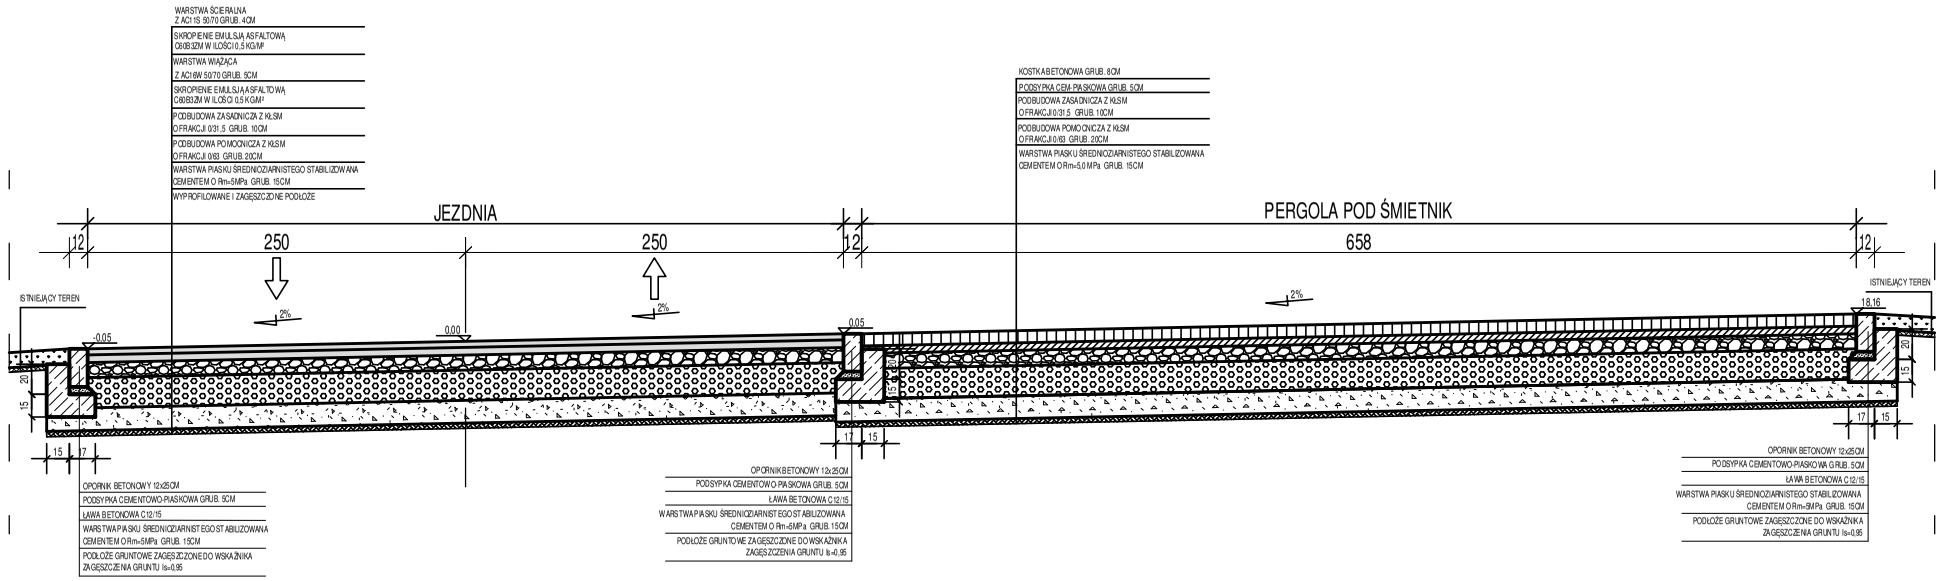

Przekrój normalny II-II

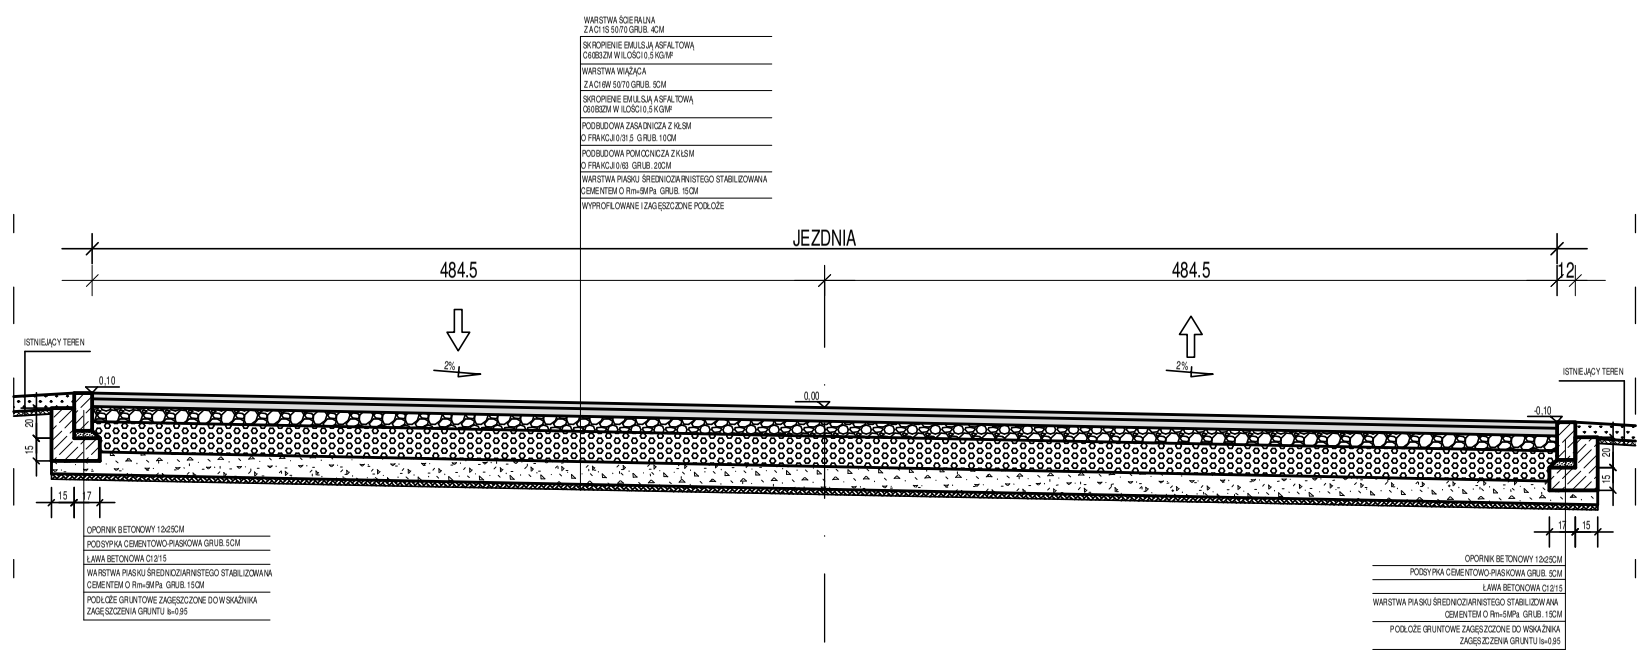

Przekrój normalny III-III

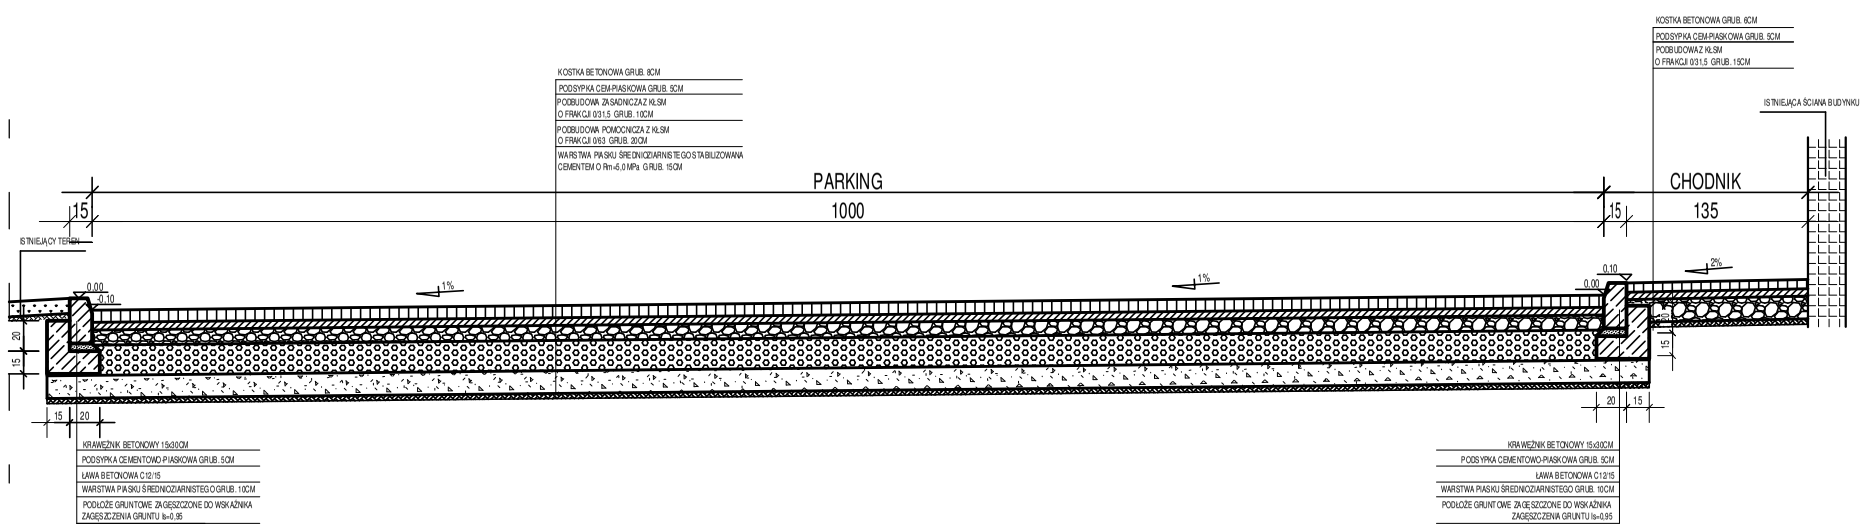

Przekrój normalny IV-IV

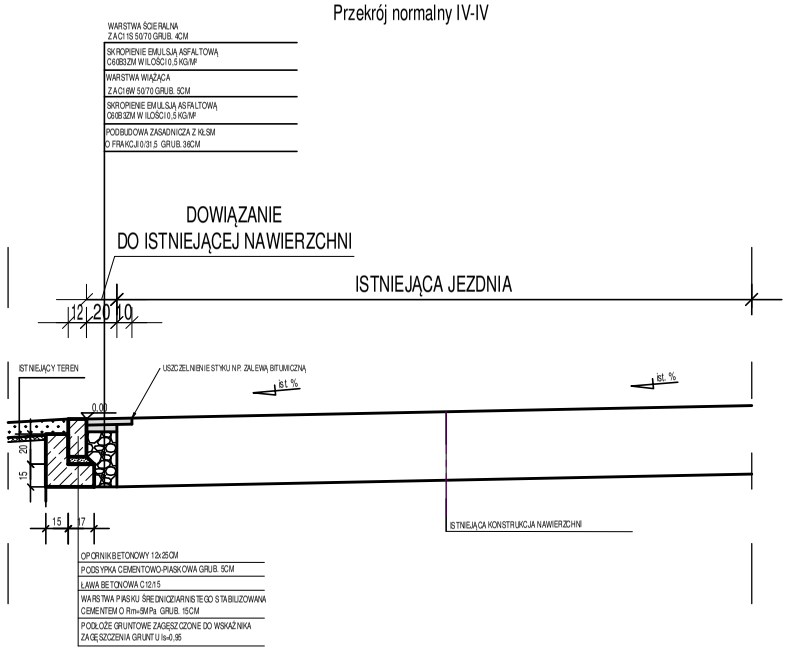

ATS - nadzór, projekty, bhp Tomasz Sulerzycki
NIP 888-286-95-13; REGON 364641671
Mała Nieszawka, ul. Liliowa 38, 87 - 103 Wielka Nieszawka
kom. 668-156-167, e-mail: ats.biuro@wp.pl

Obiekt
Budowa drogi manewrowej wraz z zagospodarowaniem terenu na działce o nr ewid. 2269 obręb 0002 Cierpice

Inwestor
Skarb Państwa Państwowe Gospodarstwo Leśne
Lasy Państwowe Nadleśnictwo Cierpiszewo
ul. Sosnowa 42, 87-165 Cierpice

Skala 1:50	Temat rysunku: Przekroje normalne			Rys. 2
Format 297x420				
Funkcja	Imię i nazwisko	nr upr.	podpis	data
Projektował br. drogowa	Tomasz Sulerzycki	do projektowania bez ograniczeń w specjalności inżynieryjnej drogowej nr uprawnień: KUP/0223/PBD/19		26.02.26