



— niwelata nowej drogi  
 — poziom terenu

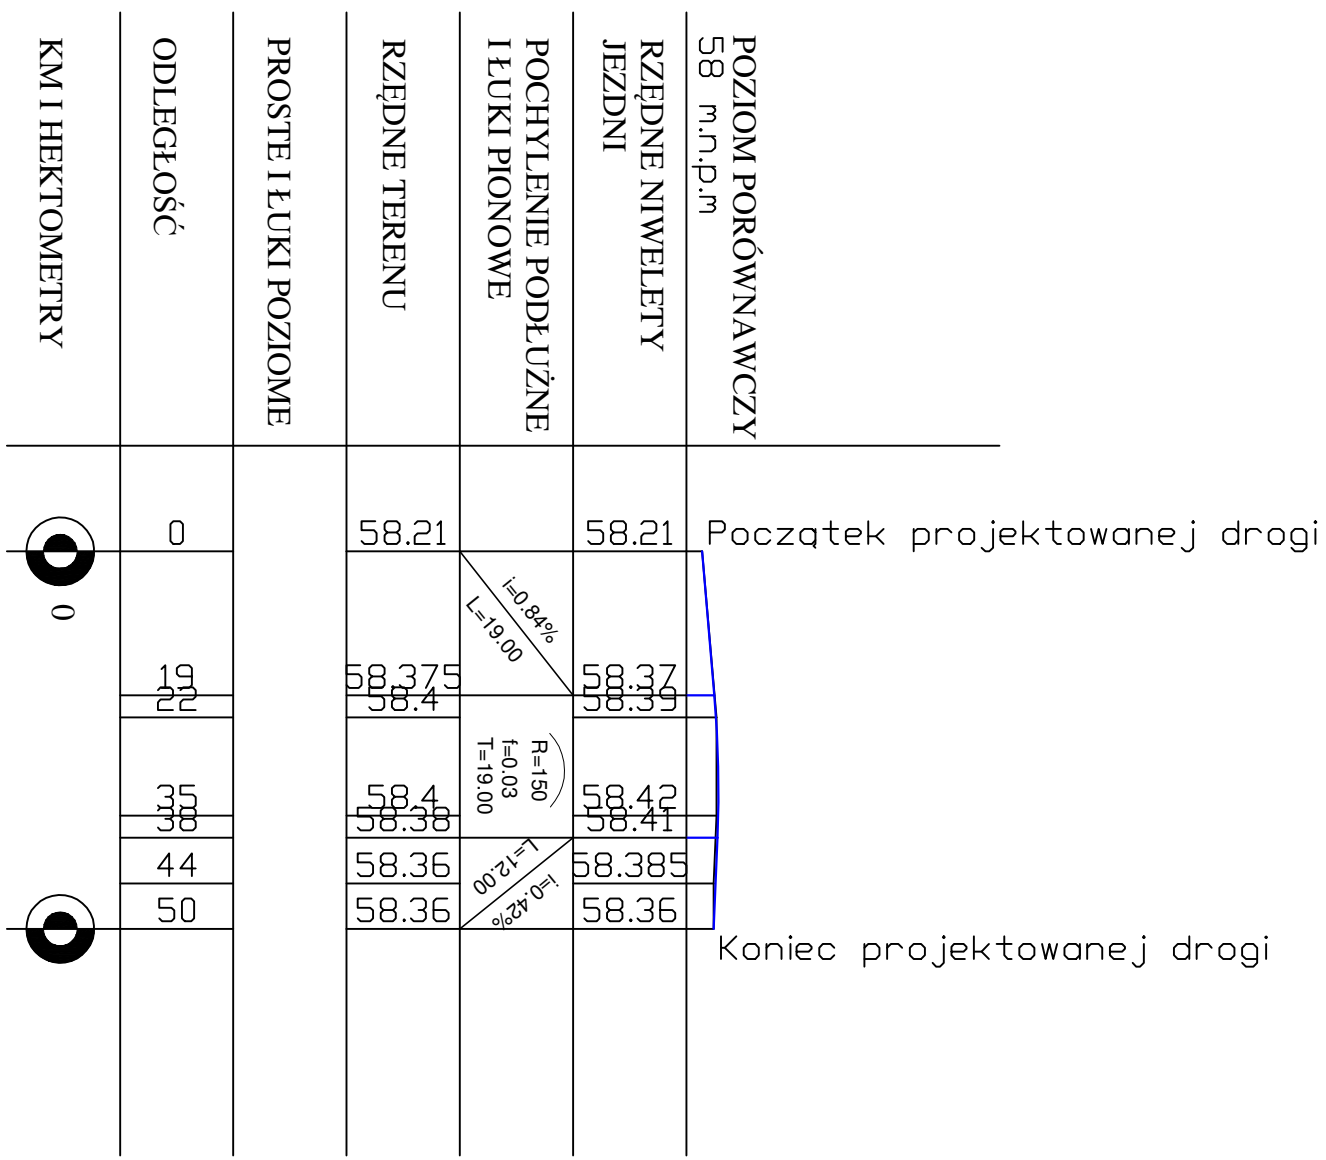

	ATS - nadzór, projekty, bhp Tomasz Sulczycki NIP 888-286-95-13; REGON 364641671 Mała Nieszawka, ul. Liljowa 38, 87 - 103 Wiecka Nieszawka kom. 668-156-167, e-mail: ats.biuro@wp.pl			
	Obiekt Budowa drogi manewrowej wraz z zagospodarowaniem terenu na działce o nr ewid. 2269 obręb 0002 Cierpice			
Inwestor Skarb Państwa Państwowe Gospodarstwo Leśne Lasy Państwowe Nadleśnictwo Cierpice ul. Sosnowa 42, 87-165 Cierpice	Temat rysunku Profil podłużny			Rys. 3
Skala 1:10/100 Format 297x420	Funkcja Imię i nazwisko Tomasz Sulczycki			nr upr. podpis data 26.02.26
Projektował br. drogową	do pełnienia funkcji w firmie: K19V6Z17RBJD10			