


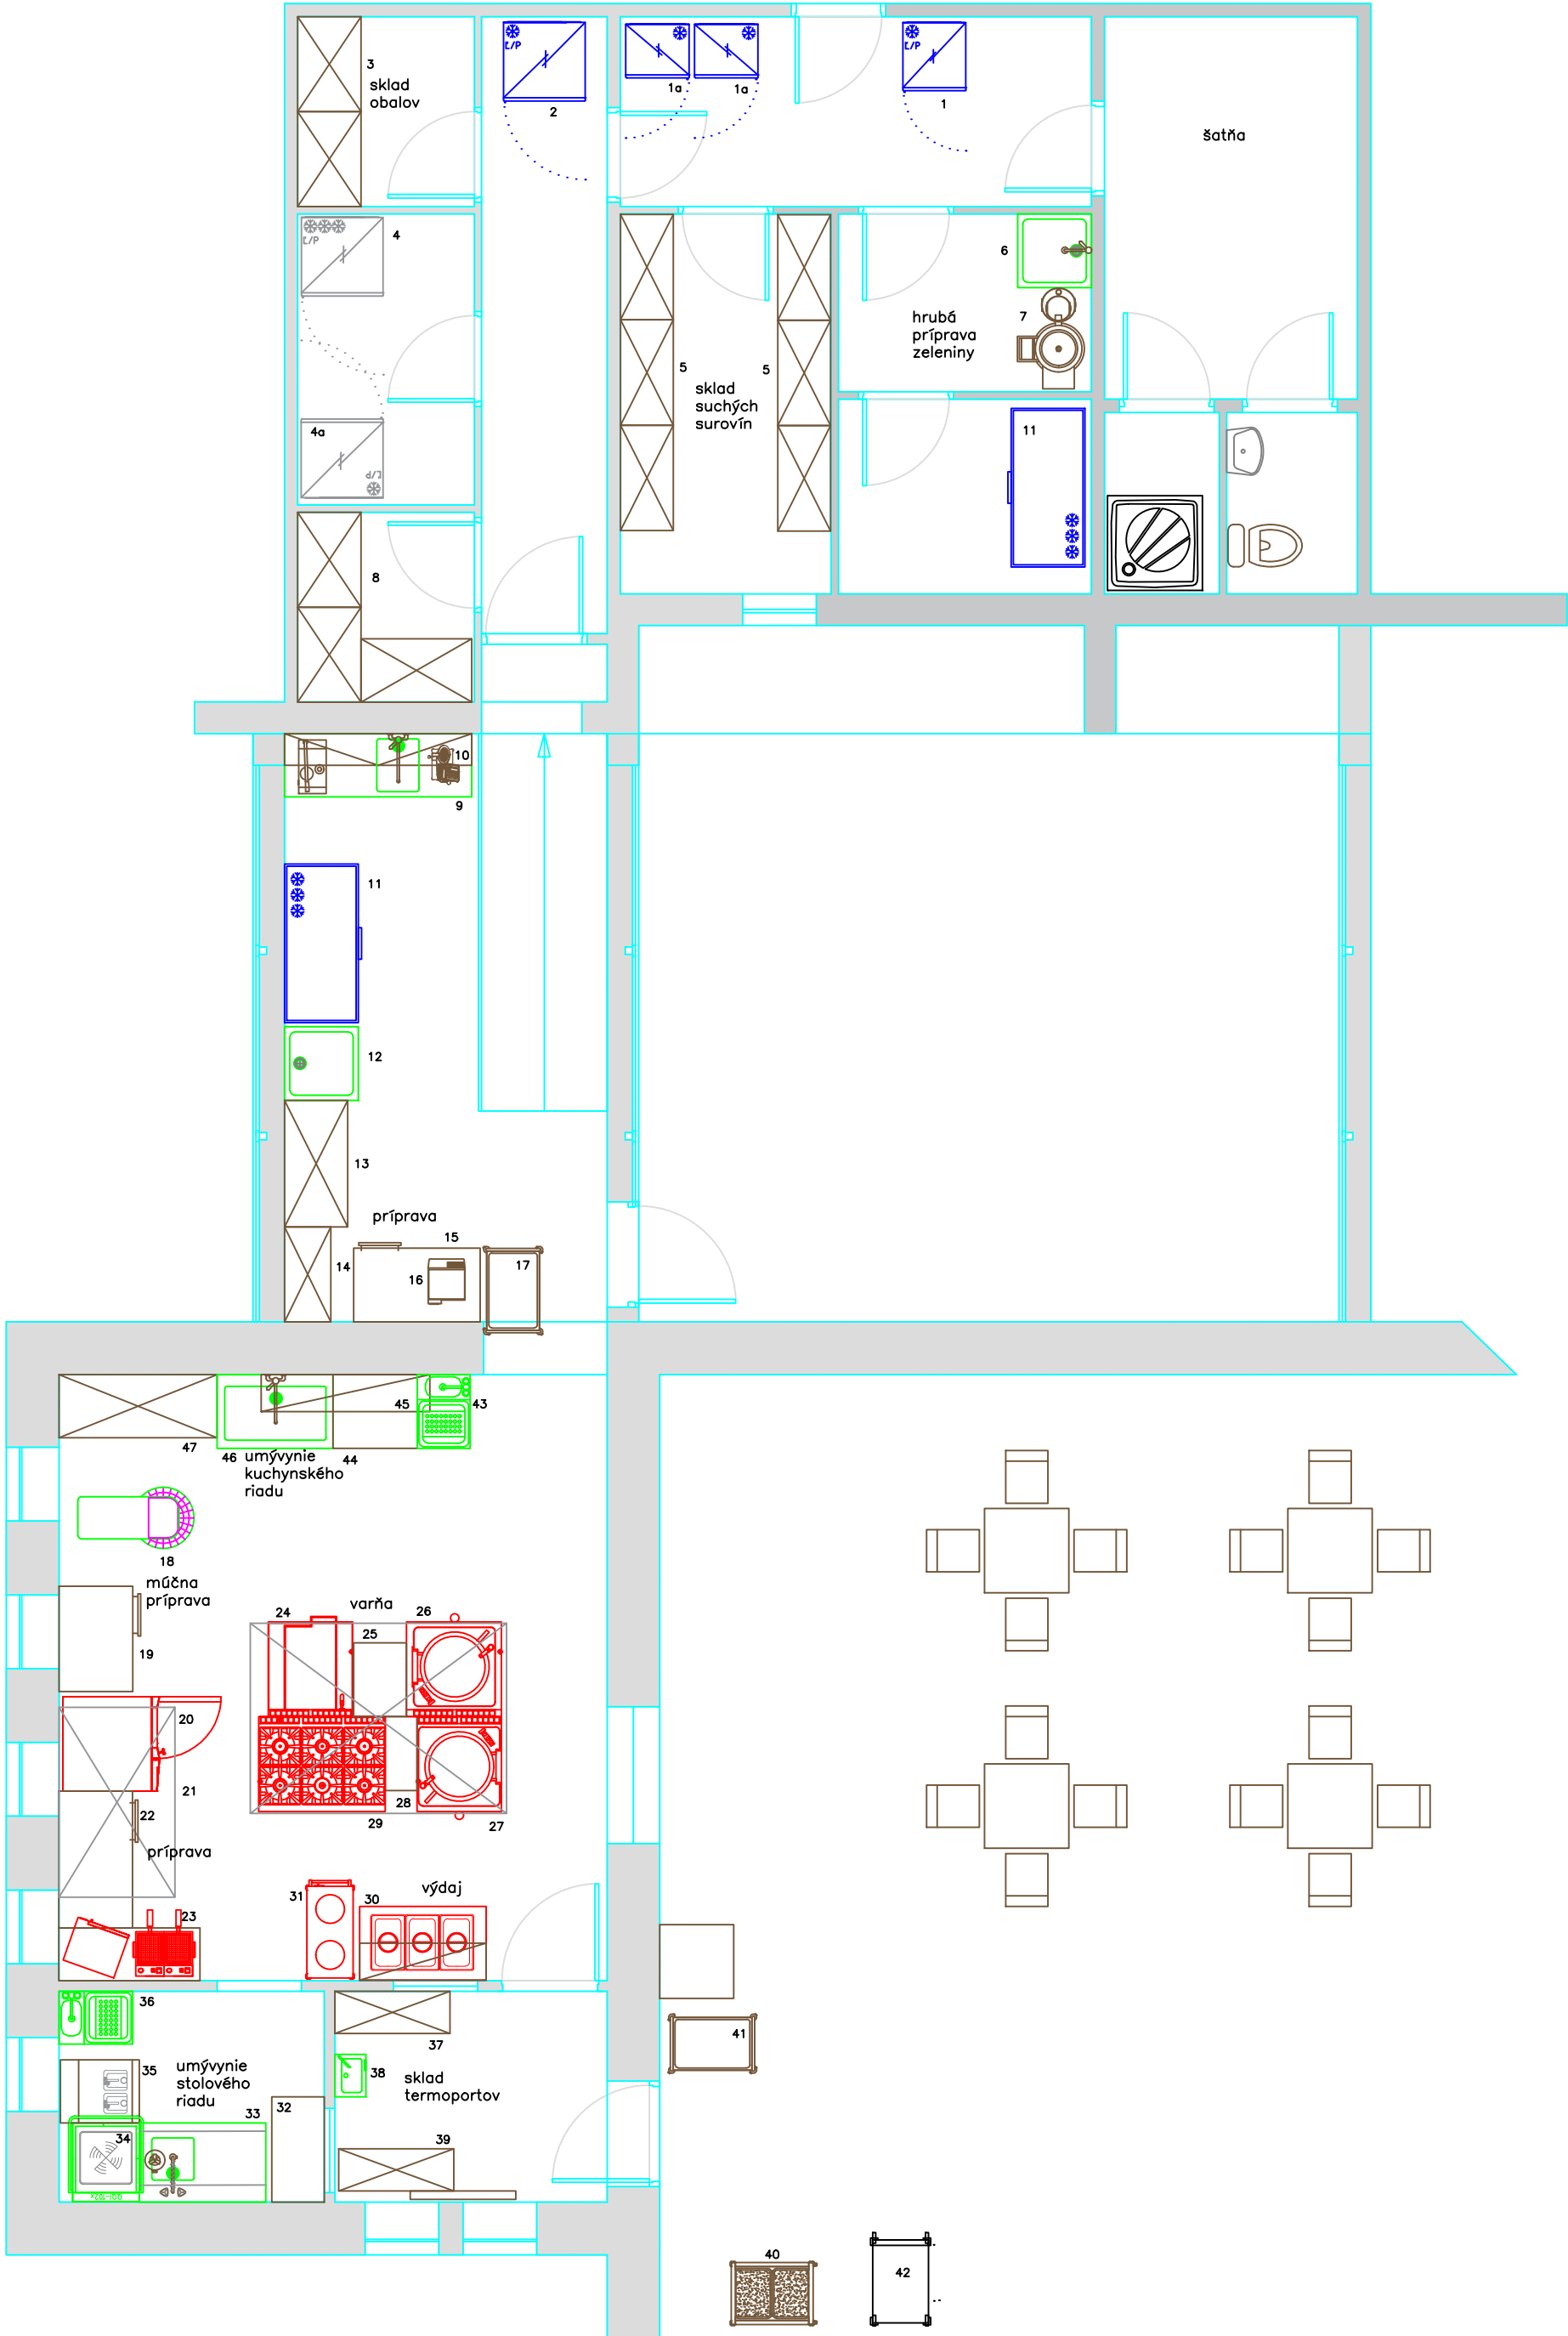

 Gastro-Projekt.SK Smart Gastro Planning		Obsah výkresu:		 www.gastro-projekt.sk	
		GASTROTECHNOLÓGIA - LAYOUT			
Názov a miesto stavby: Domov seniorov Lamač, Na barine 5, Bratislava					
Investor:	Domov seniorov Lamač, Na barine 5, Bratislava	Spracované pre:	Bratislavské centrum služieb Primaciálne nám. 1, Bratislava		
Časť:	GASTROTECHNOLÓGIA	Dátum:	21.08.2026		Stupeň:
Zodp. projektant:		Formát:	A3	Číslo CP:	zoznam zariadení
Projektant:	Roman Rojko	Mierka:	N	Výkres č.:	Dispozícia - kuchyňa pôvodná