


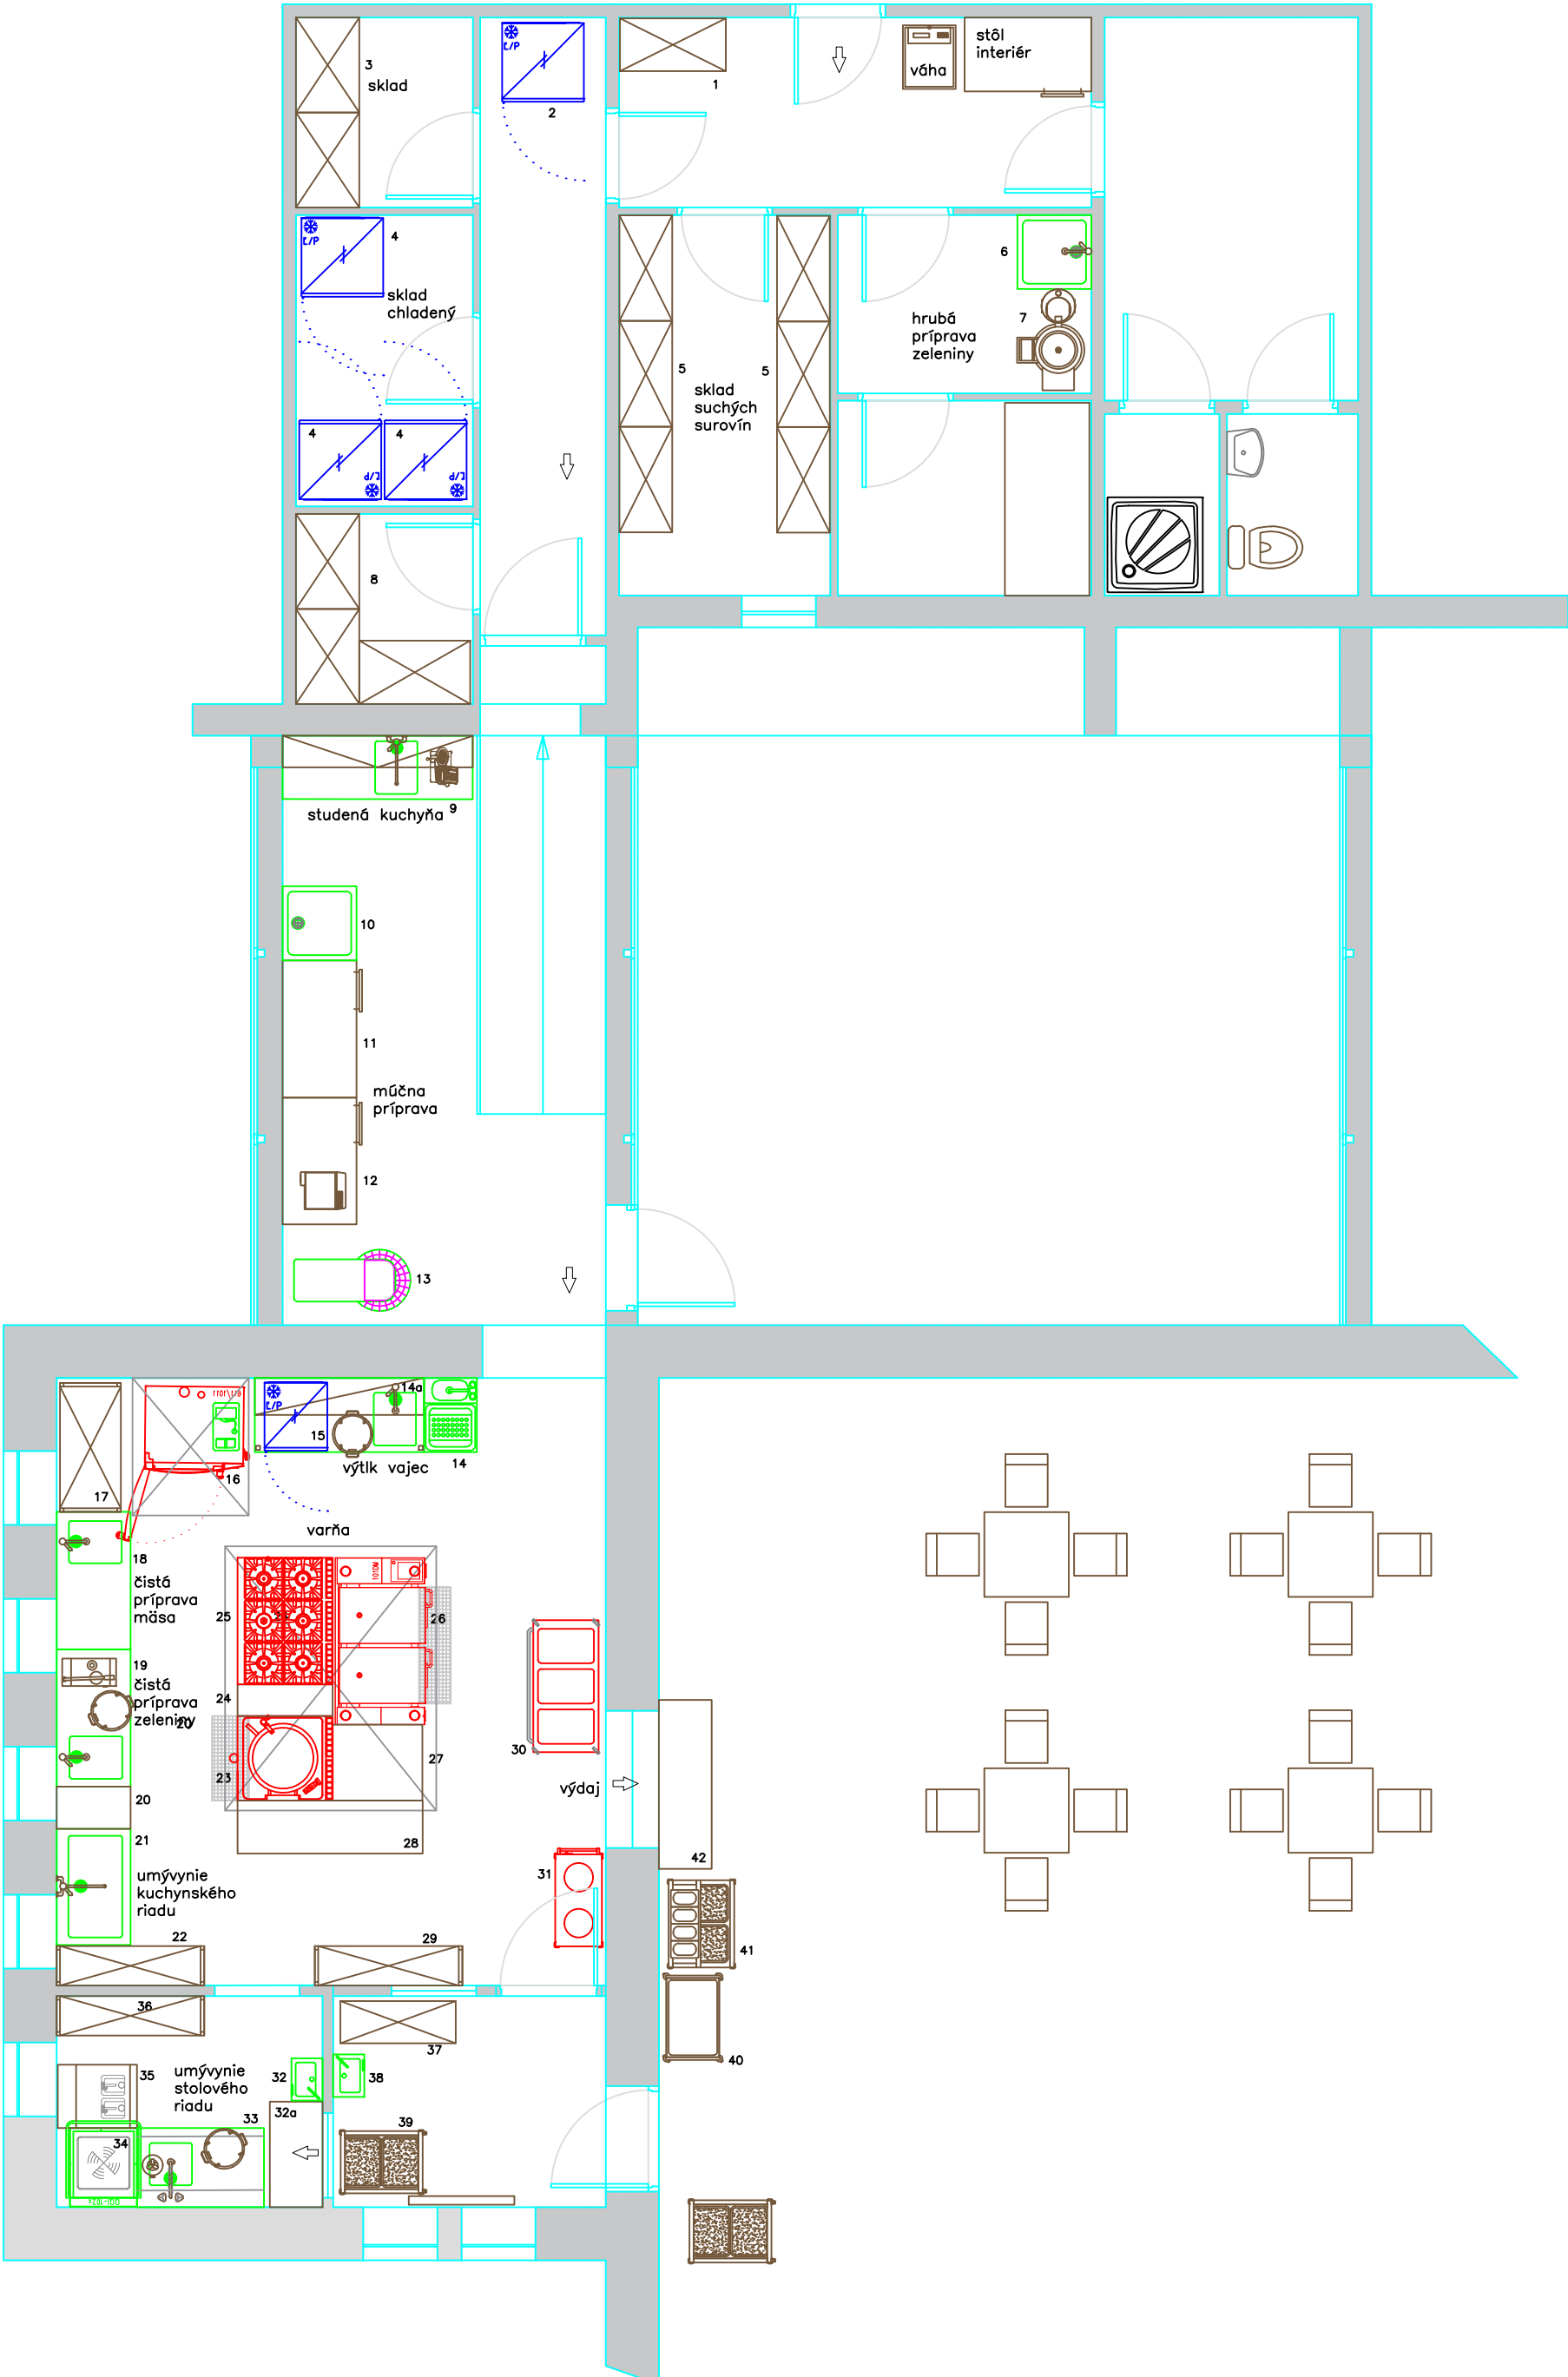

 Gastro-Projekt.SK Smart Gastro Planning		Obsah výkresu: GASTROTECHNOLÓGIA - LAYOUT					
Názov a miesto stavby:	Domov seniorov Lamač, Na barine 5, Bratislava						
Investor:	Domov seniorov Lamač, Na barine 5, Bratislava	Spracované pre:	Bratislavské centrum služieb Primaciálne nám. 1, Bratislava				
Časť:	GASTROTECHNOLÓGIA	Dátum:	21.08.2026			Stupeň:	štúdia
Zodp. projektant:		Formát:	A3			Číslo CP:	1015/2026
Projektant:	Roman Rojko	Mierka:	N	Výkres č.:	Dispozícia - kuchyňa		