


navrhovaný stav

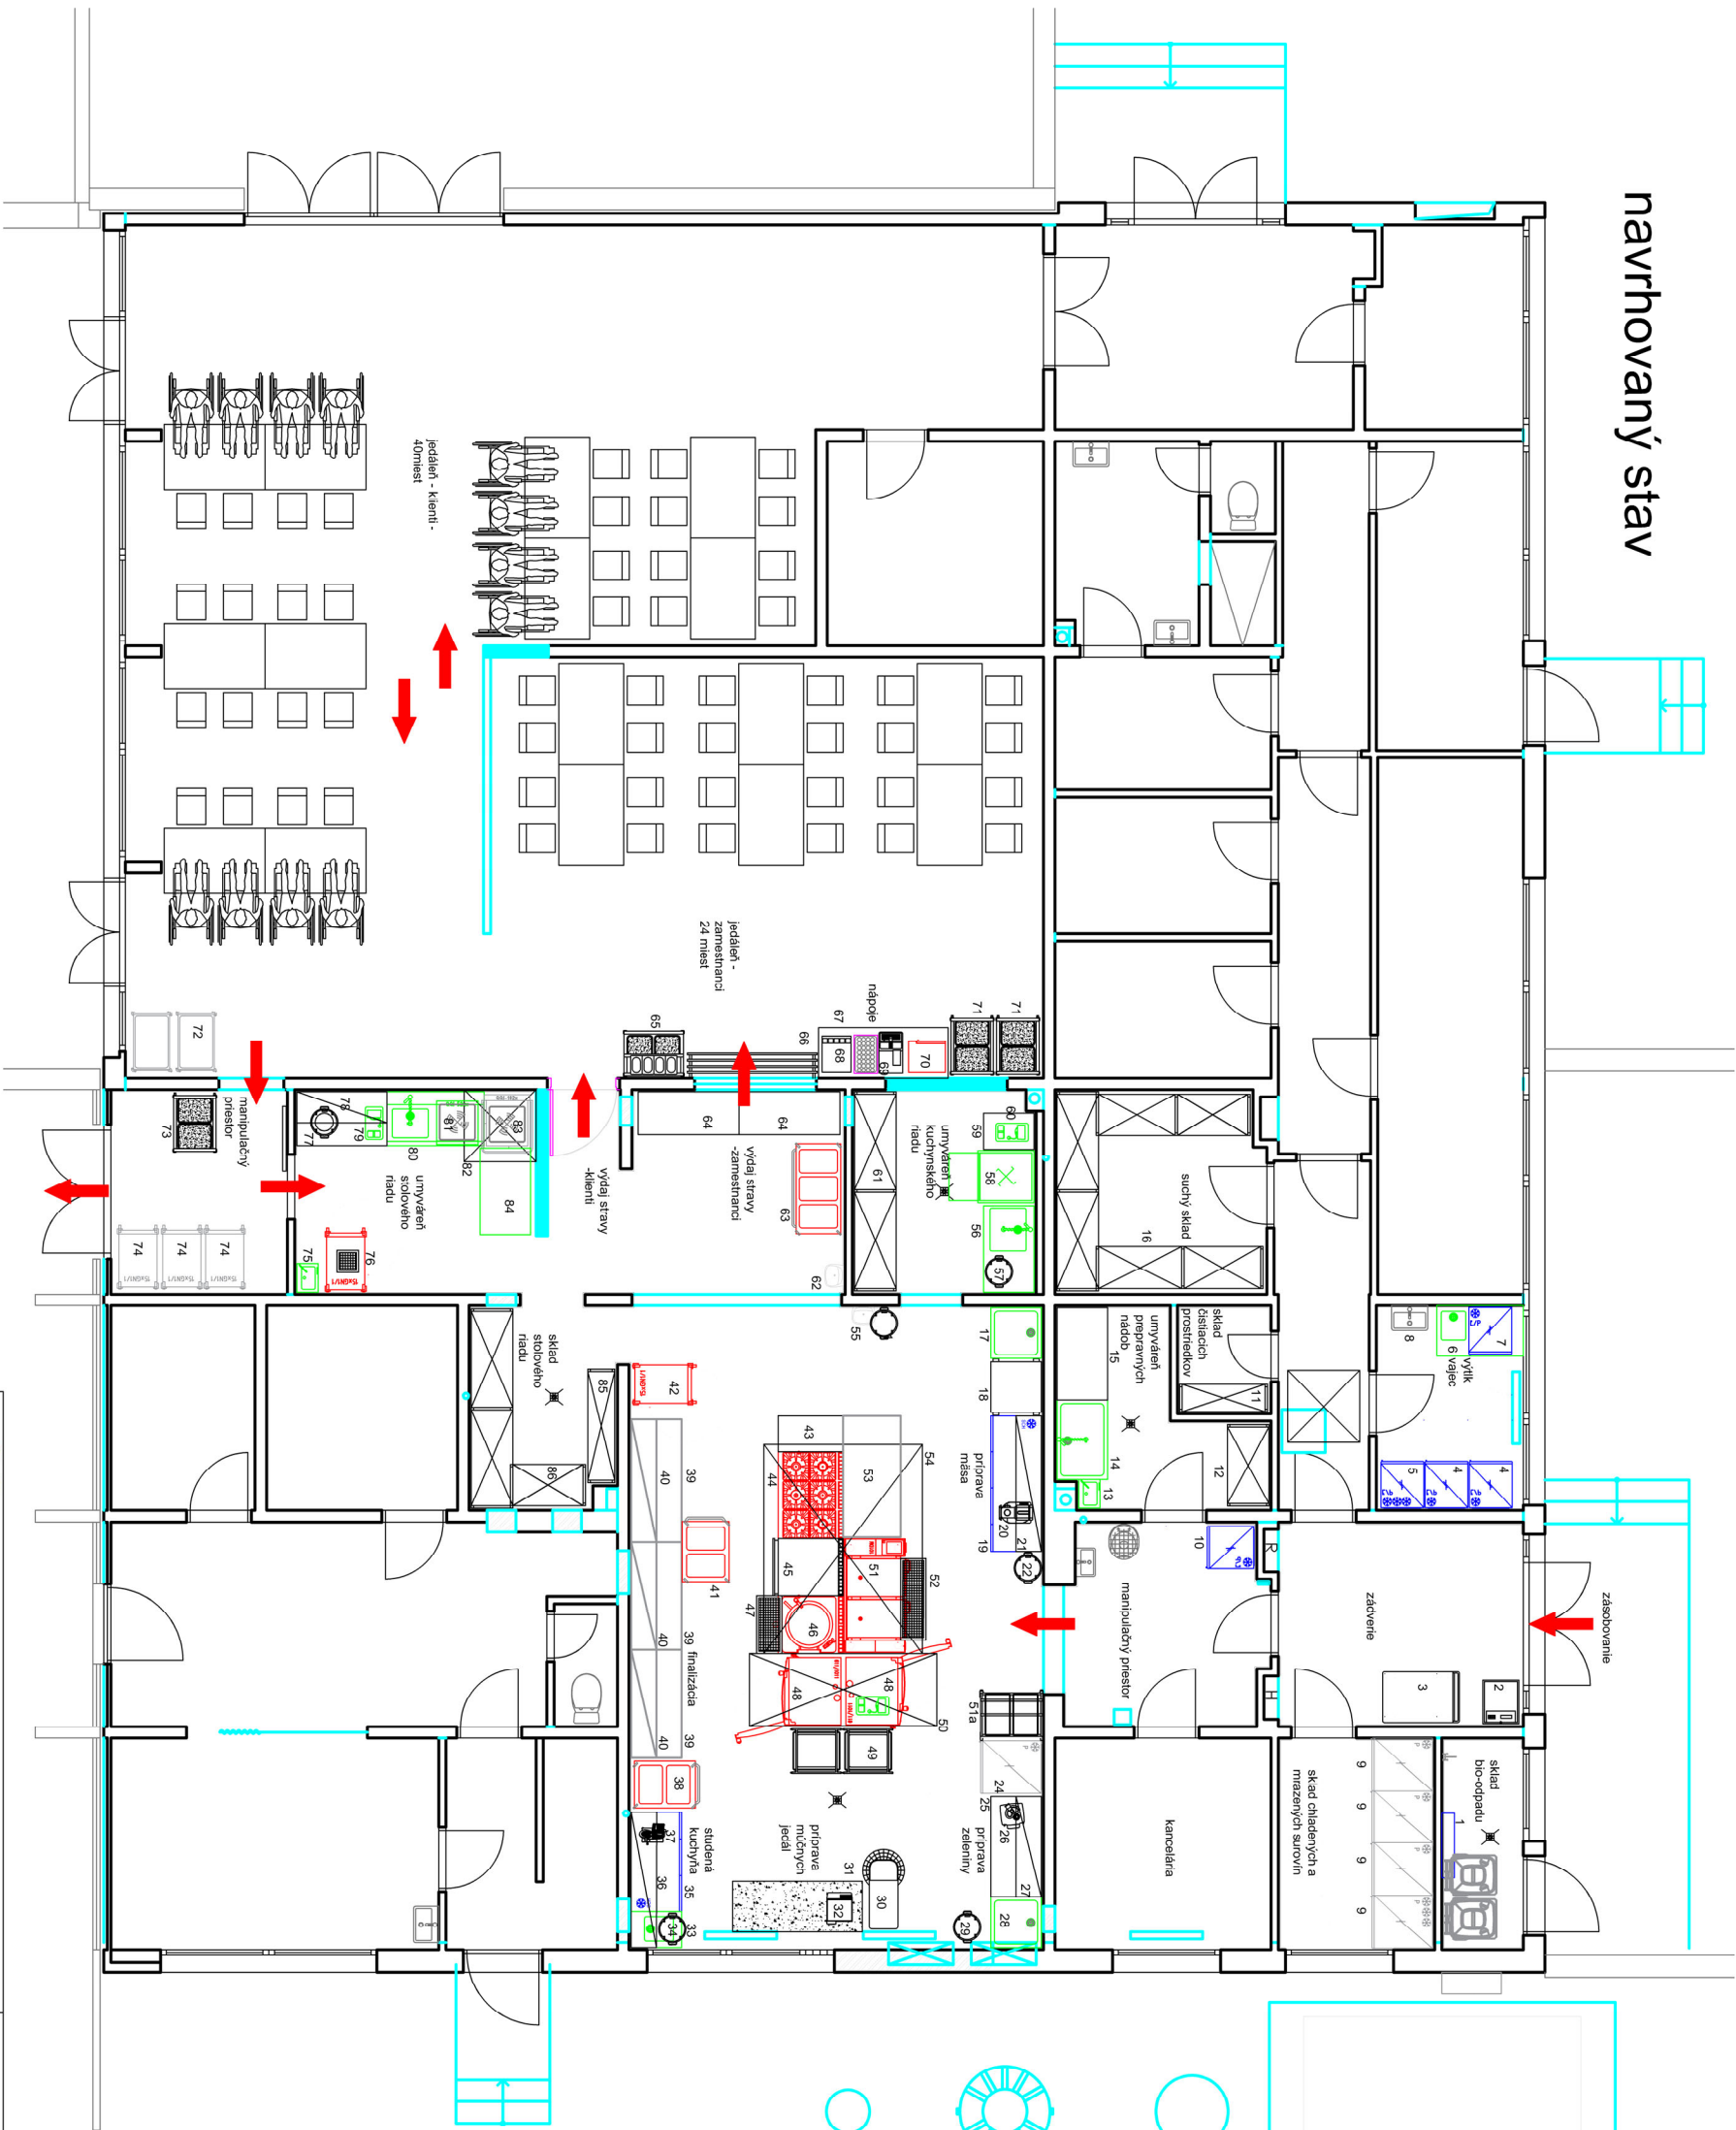

 Gastro-Projekt.sk Smart Gastro Planning		Obsah výkresu:	
Názov a miesto stavby:	Domov seniorov Archa, Rozvodná 25, Bratislava	GASTROTECHNOLÓGIA - DISPOZÍCIA	
Investor:	Domov seniorov Archa, Rozvodná 25, Bratislava	Spracované pre:	Bratislavské centrum služieb Primaciálne nám. 1, Bratislava

Časť:	GASTROTECHNOLÓGIA	Datum:	24.08.2026	Stupeň:	štúdia
Zodp. projektant:		Formát:	A3	Výkaz:	1031/2026
Projektant:	Ing. Jana Müllerová	Mierka:	1:50	Výkres č.:	GT-01

