



Przekrój typowy drogi leśnej
remont i konserwacja na całej
szerokości jezdni

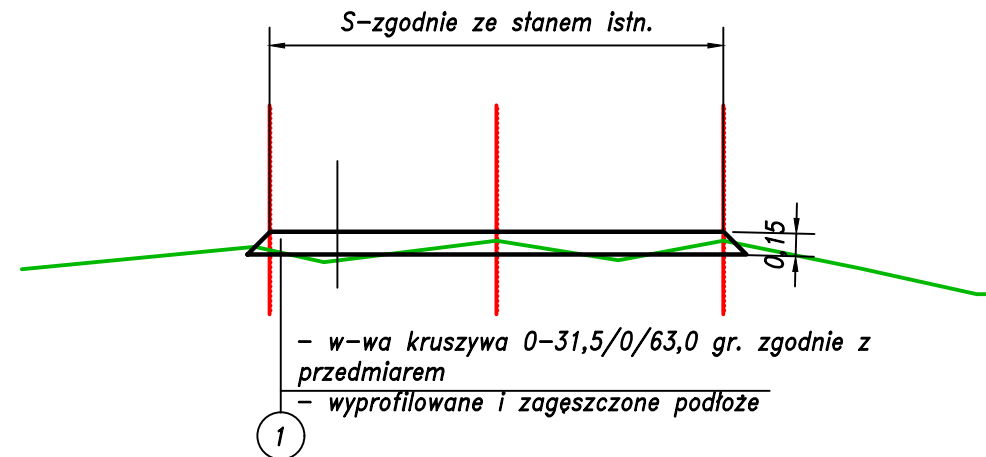

Urobek powstały ze ściętych pocięty należy zagospodarować wzdłuż drogi w sposób nie zakłócający nat. ukształtowania terenu

Przekrój typowy drogi leśnej
Remont i konserwacja w śladzie kolein

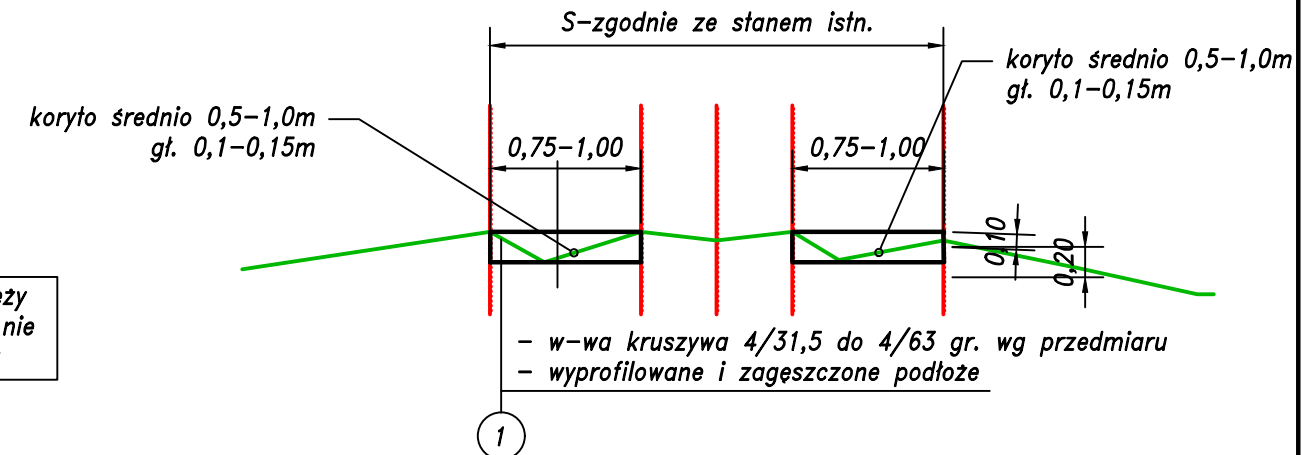

JEDNOSTKA PROJEKTOWA:		CURSUS PROJEKT Marcin Ludwig ul. Spokojna 14, 44-171 Pławniowice tel. +48 602 555 630 NIP: 756-153-85-22 Regon: 241085395 www.cursusprojekt.pl mail: biuro@cursusprojekt.pl			
INWESTOR:		PGL LASY PAŃSTWOWE NADLEŚNICTWO RUDZINIEC ul. Leśna 7, 44-1600 Rudziniec Tel/fax +48 32 300 81 50 +48 32 300 81 60 e-mail: rudziniec@katowice.lasy.gov.pl http://www.rudziniec.katowice.lasy.gov.pl/			
LOKALIZACJA INWESTYCJI:		NADLEŚNICTWO RUDZINIEC, LEŚNICTWA: ŚWIBIE, PŁUŻNICA, PROBOSZCZOWICE, ŁASKARZÓWKA, KOZŁÓW, ŁĄCZA, OSTROPA, SIERAKOWICE			
PRZEDSIĘWZIĘCIE:		BIEŻĄCE REMONTY I KONSERWCJE DRÓG LEŚNYCH NA TERENIE NADLEŚNICTWA RUDZINIEC W 2026 ROKU			
STADIUM: PROJEKT WYKONAWCZY	BRANŻA:	DROGOWA			NR PROJEKTU: 05K-2026
PODSTAWA OPR.: Zlecenie	TYTUŁ RYSUNKU:	PRZEKROJE NORMALNE			NR RYS. 1.1
FUNKCJA:	IMIĘ I NAZWISKO:	BRANŻA:	NR UPR:	PODPIS:	SKALA: 1:50
PROJEKTANT	MGR INŻ. MARCIN LUDWIG	DROGI	SLK/2515/POOD/09		DATA: CZERWIEC 2026