



SITUÁCIA TRVALÉHO DOPRAVNÉHO ZNAČENIA - ODSTRÁNENIE




SITUÁCIA TRVALÉHO DOPRAVNÉHO ZNAČENIA - OSADENIE



DETAIL Z 362-60

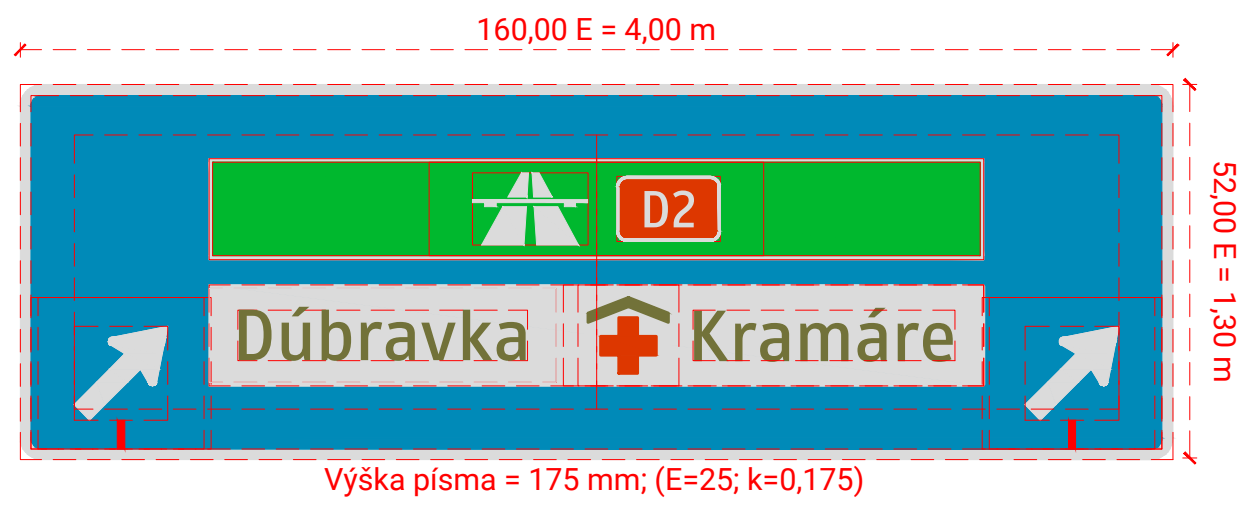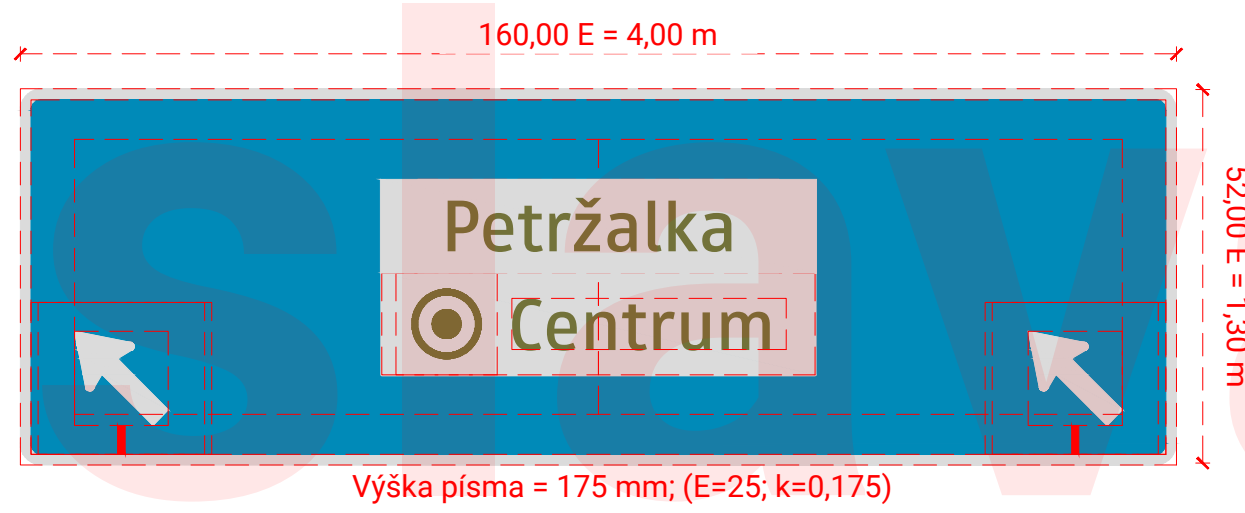

SITUÁCIA ŠIRŠÍCH VZŤAHOV

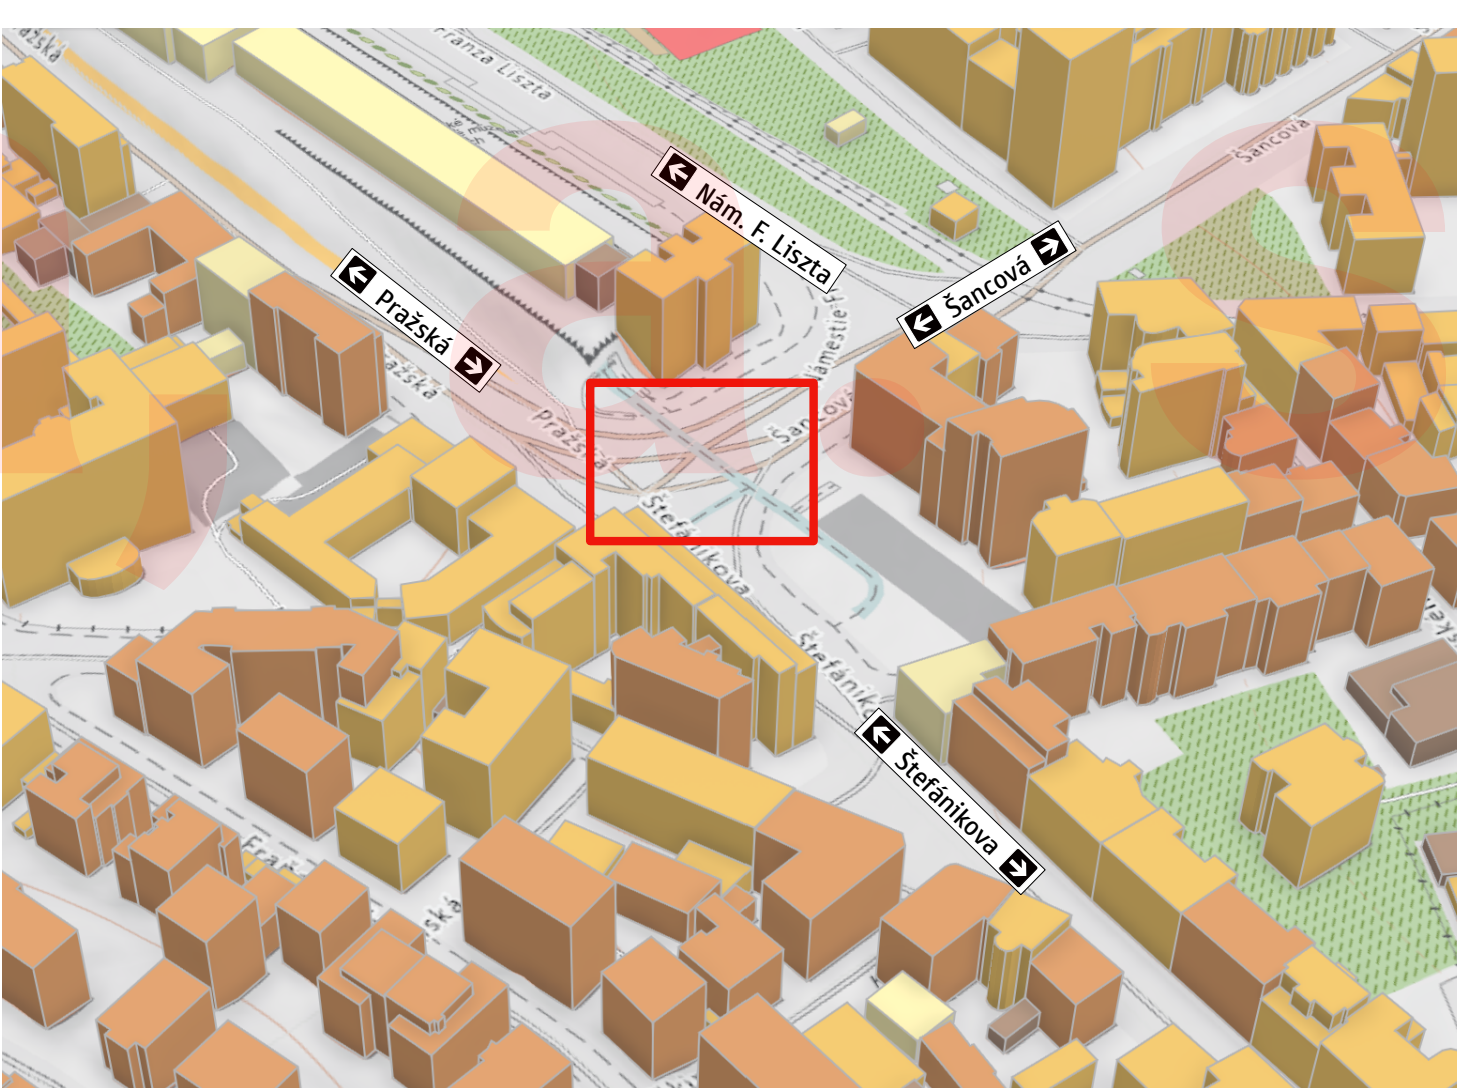

POZNÁMKY
Zvislé dopravné značenie, vodorovné dopravné značenie, svetelné signály a vodiace dopravné zariadenia musia spĺňať požiadavky:
► Vyhlášky 30/2020 Z. z. o dopravnom značení
► TP 117 Spoločné zásady používania dopravných značiek a dopravných zariadení
► TP 118 Zásady používania vodorovných dopravných značiek
► Vzorových listov VL 6.1 - 6.4
► ďalšej súvisiacej legislatívy a STN
Zvislé dopravné značenie je navrhnuté v základnom rozmere - veľkosť č. 2.

LEGENDA			
	201 Pôvodné ZDZ		Pôvodné VDZ
	302 Navrhované ZDZ		Pôvodné VDZ - odstrániť
	272 Odstrániť ZDZ		Navrhované VDZ
	Stĺp VO/TV		Vodiace dosky
			Trakčné vedenie
			Dopravné zrkadlo
			Spomaľovací vankúš
			Spomaľovací tanier
			Stĺpik

POZNÁMKA
Demontáž a montáž dopravného značenia je možné vykonávať výlučne počas zabezpečenej napäťovej výluky!
Predmetné dopravné značenie sa nachádza v ochrannom pásme trolejového vedenia, pričom pri manipulácii hrozí riziko kontaktu s časťami pod vysokým napätím a následného úrazu elektrickým prúdom!

 Olejkárska 1, 814 52 Bratislava				
PROJEKT ORGANIZÁCIE DOPRAVY Trvalé dopravné značenie				
Názov Úprava ZDZ na lávke pre peších - ochranné opatrenia v zóne troleja				
Obec Bratislava-Staré Mesto	Katastrálne územie Staré Mesto	Ulica Šancová		
Vypracoval	Kontroloval	Dátum 06/2026		
		Počet A4 6	Verzia 1	Príloha 1