


Zabudowa meblowa - widok z zewnątrz

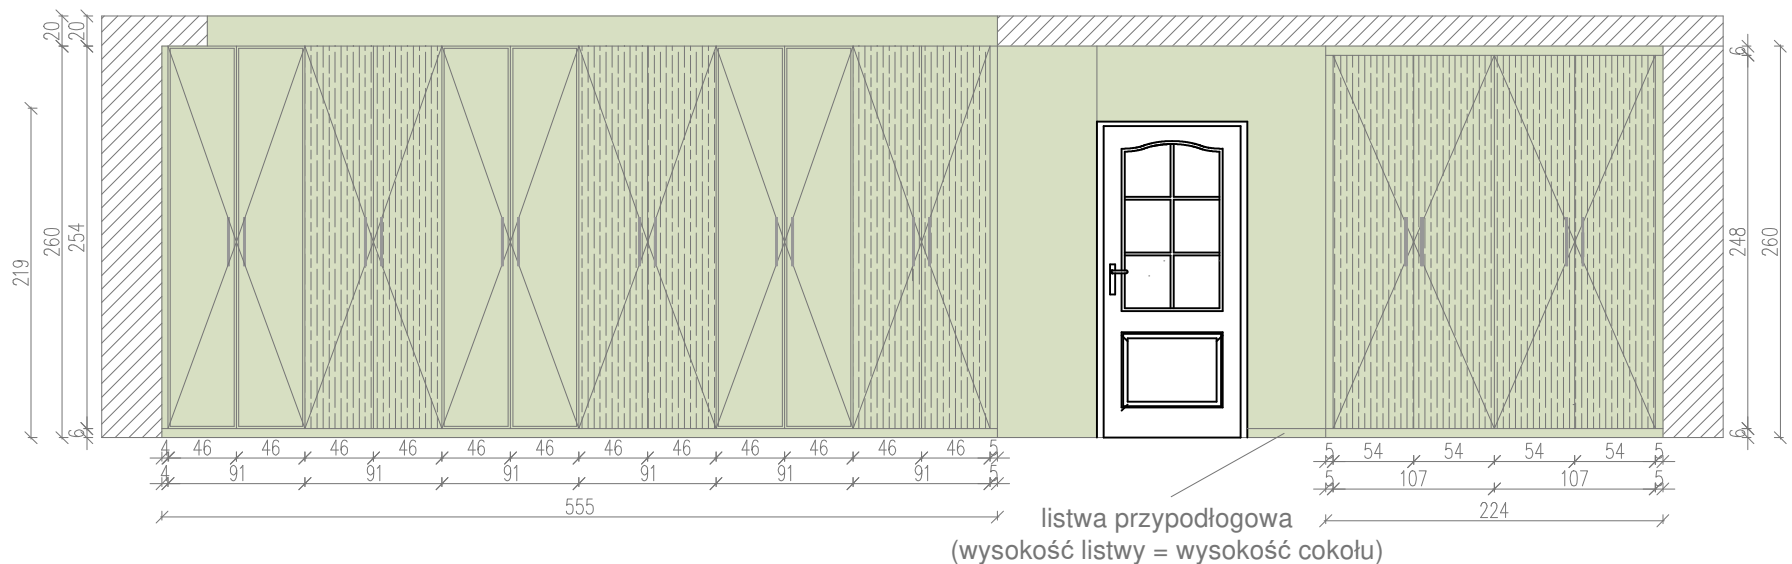

Zabudowa meblowa - widok środka



Poglądowa wizualizacja



ZESTAWIENIE MATERIAŁÓW:



Płyta meblowa lakierowana ryflowana w odcieniu pastelowej zieleni, wpadającej w szarość. Kolor wybrać w oparciu o próbki, np. RAL 7033, NCS 4010-G50Y



Płyta meblowa lakierowana, listwy przypodłogowe oraz farba na ścianie - w odcieniu pastelowej zieleni, wpadającej w szarość. Kolor wybrać w oparciu o próbki, np. RAL 7033, NCS 4010-G50Y



Przekrój przez ścianę i sufit podwieszany



metal (uchwyty)

SPECYFIKACJA MATERIAŁOWA MEBLA:

KORPUSY - matowy laminat w kolorze zielonym, zbliżonym do frontów, ewentualnie biały, po uzgodnieniu z inwestorem

FRONTY - płyta meblowa lakierowana, w dwóch wersjach:
zabudowa po lewej naprzemiennie po dwa fronty ramiakowe (ramka o grubości ok. 1,5 cm), i ryflowane (model do wyboru na podstawie próbki;
zabudowa po prawej (głęboka) - fronty ryflowane

UCHWYTY - w kolorze ciemnej zieleni lub grafitu, długość ok. 35 cm

UWAGI

Wszystkie wymiary należy zweryfikować ze stanem faktycznym na miejscu.

Wszystkie wymiary oraz rozwiązania materiałowe i technologiczne należy omówić i potwierdzić z wykonawcą.

Wszystkie materiały użyte w meblu należy wybrać w oparciu o próbki.

Wizualizacje mają charakter poglądowy i nie stanowią rysunku technicznego. Zabrania się wykonywania prac tylko na bazie wizualizacji.

Rysunki dokumentacji projektowej należy odczytywać łącznie. Podane wymiary nie uwzględniają warstwy wykończeniowych ścian. Wszystkie rozbieżności i wątpliwości wyjaśniać z projektantem. Aktualnie zatwierdzony wygląd stołu przedstawiono na rysunku nr A8. Stół należy wykonać z zastosowaniem stalowych nóg w ciemnym wykończeniu.

STUDIO USŁUG PROJEKTOWYCH

ADAM GINTER

ul. Nowodworskiego 20/1, 89-500 Tuchola

INWESTYCJA:

INWESTOR:

ADRES:

Remont sali edukacyjnej w budynku należącym do kompleksu budynków Nadleśnictwa Woziwoda

Nadleśnictwo Woziwoda, Woziwoda 3, 89-504 Legbąd

Woziwoda, działka o nr ewid. 8093/2, gm. Tuchola

TYTUŁ RYSUNKU:

KŁAD ŚCIANY 1

NR RYSUNKU:

A5

SKALA

1:50

Date:

29.12.2025

SPECJALNOŚĆ:

IMIE I NAZWISKO:

PODPIS:

ARCHITEKTONICZNA

PROJEKTANT:

mgr inż. arch. Michał Mianowski

UPR. BUD. NR ZPN-VIII-7342/27/97