



Widok ściany z zabudową meblową - widok z zewnątrz

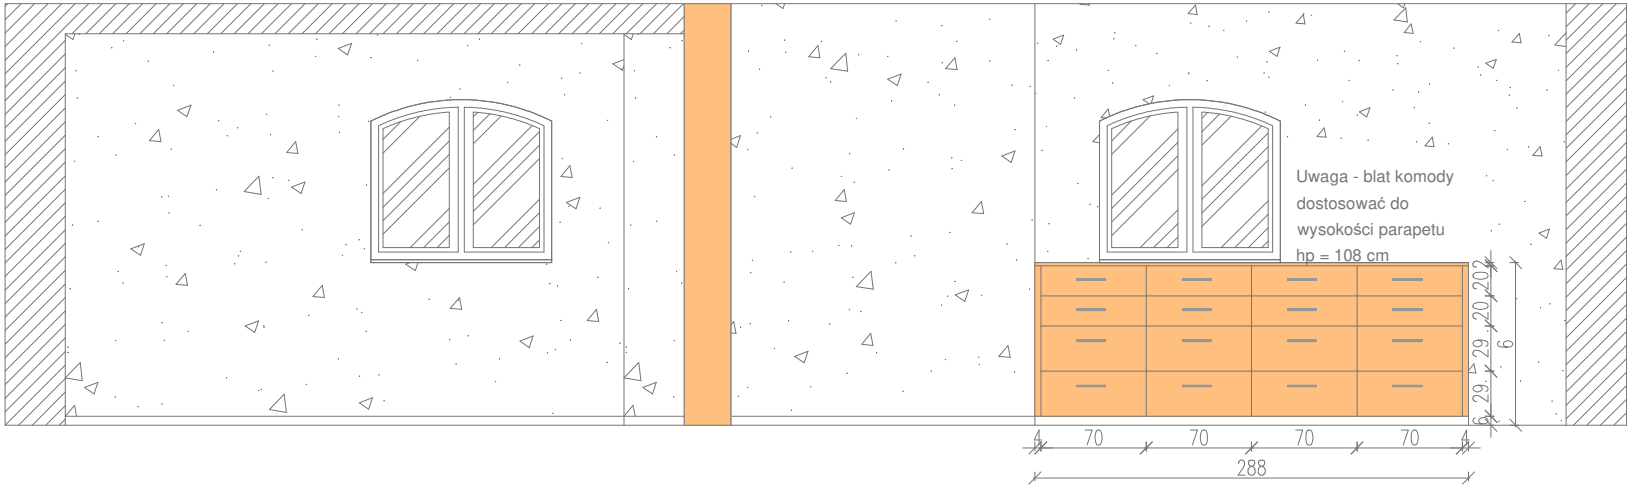

Widok ściany z zabudową meblową - widok środka

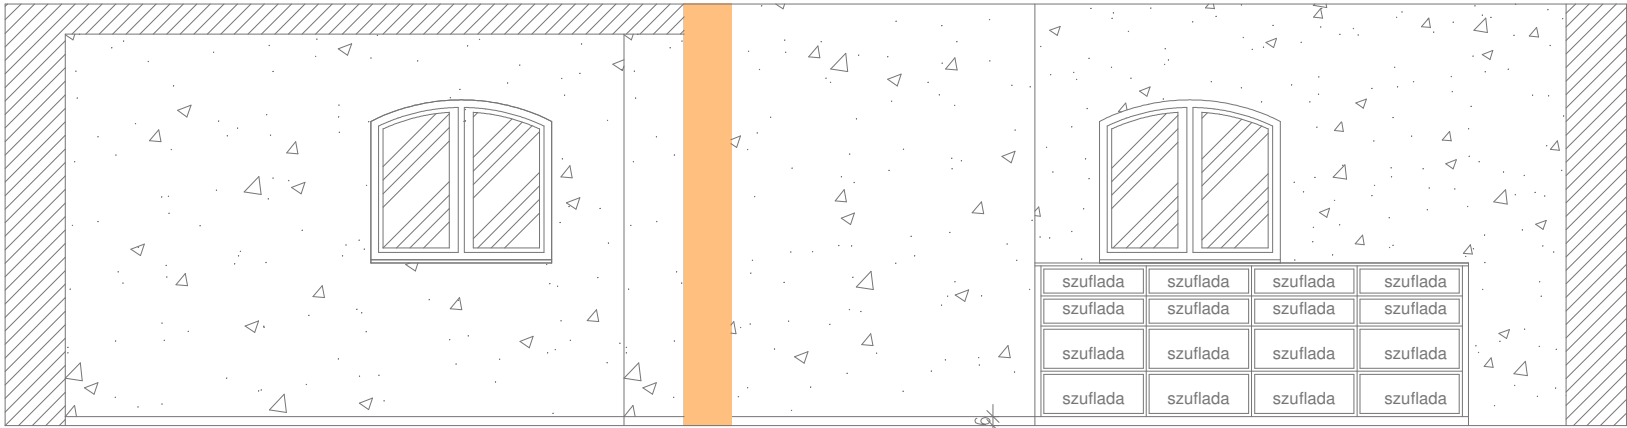

Poglądowa wizualizacja



ZESTAWIENIE MATERIAŁÓW:

- Listwy przypodłogowe w odcieni bieli np. RAL 9003 lub zbliżony
- Fornir dębowy, bejcowany (kolor dobrać w oparciu o próbki) lub laminat Egger (wybrać w oparciu o próbki)
- Fototapeta lub tapeta w jasnym odcieniu, szary lub czarny wzór z zarysem drzew, lasu, np. the long walk <https://www.photowall.pl>
- metal (uchwyty)
- Przekrój przez ścianę i sufit podwieszany

SPECYFIKACJA MATERIAŁOWA MEBLA:

KORPUSY - laminat w kolorze, zbliżonym do frontów

FRONTY - płyta meblowa fornirowana, bejcowana - kolor wybrać w oparciu o próbki

UCHWYTY - metal, w kolorze grafitu, długość ok 16 - 20 cm

UWAGI
Wszystkie wymiary należy zweryfikować ze stanem faktycznym na miejscu.
Wszystkie wymiary oraz rozwiązania materiałowe i technologiczne należy omówić i potwierdzić z wykonawcą.
Wszystkie materiały użyte w meblu należy wybrać w oparciu o próbki.
Wizualizacje mają charakter tylko poglądowy i nie stanowią rysunku technicznego. Zabrania się wykonywania prac tylko na bazie wizualizacji.
Rysunki dokumentacji projektowej należy odczytywać łącznie.
Podane wymiary nie uwzględniają warst wykończeniowych ścian.
Wszystkie rozbieżności i wątpliwości wyjaśniać z projektantem.
Aktualnie zatwierdzony wygląd stołu przedstawiono na rysunku nr A8.
Stół należy wykonać z zastosowaniem stalowych nóg w ciemnym wykończeniu.

STUDIO USŁUG PROJEKTOWYCH
ADAM GINTER
ul. Nowodworskiego 20/1, 89-500 Tuchola



INWESTYCJA:	Remont sali edukacyjnej w budynku należącego do kompleksu budynków Nadleśnictwa Woziwoda		
INWESTOR:	Nadleśnictwo Woziwoda, Woziwoda 3, 89-504 Legbąd		
ADRES:	Woziwoda, działka o nr ewid. 8093/2, gm. Tuchola		
TYTUŁ RYSUNKU:	KŁAD ŚCIANY 3	NR RYSUNKU:	SKALA
		A8	1:50
SPECJALNOŚĆ:	IMIE I NAZWISKO:	Date:	29.12.2025r.
		PODPIS:	
ARCHITEKTONICZNA	PROJEKTANT: mgr inż. arch. Michał Mianowski UPR. BUD. NR ZPN-VIII-7342/27/97		