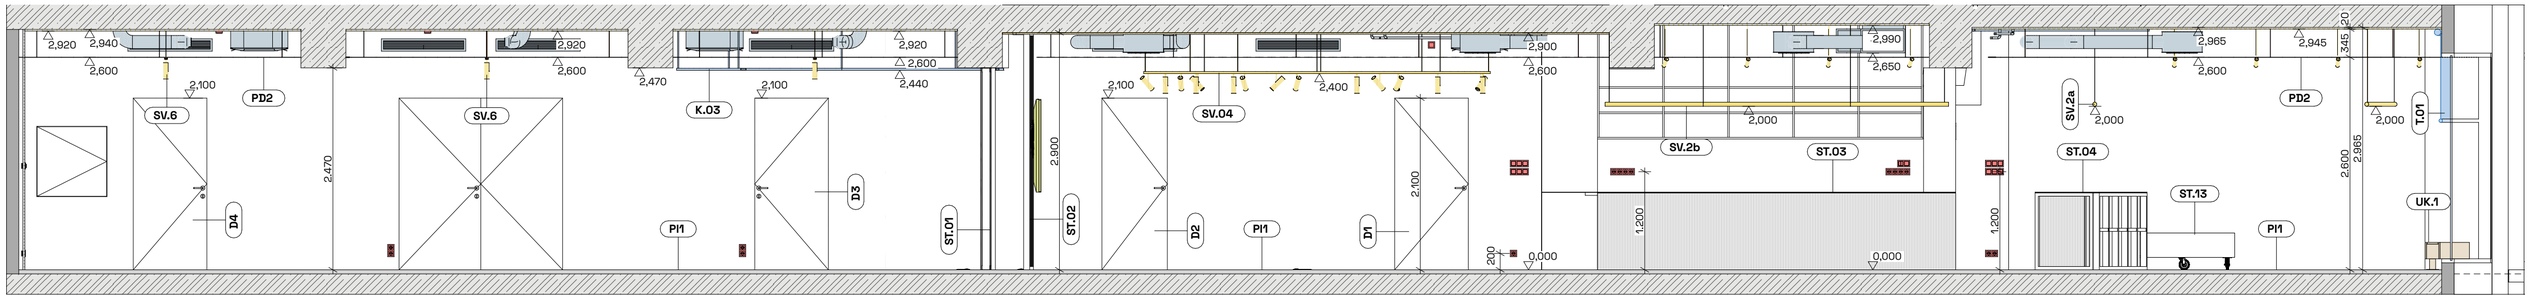

Rez 1-1 nový stav 1:50

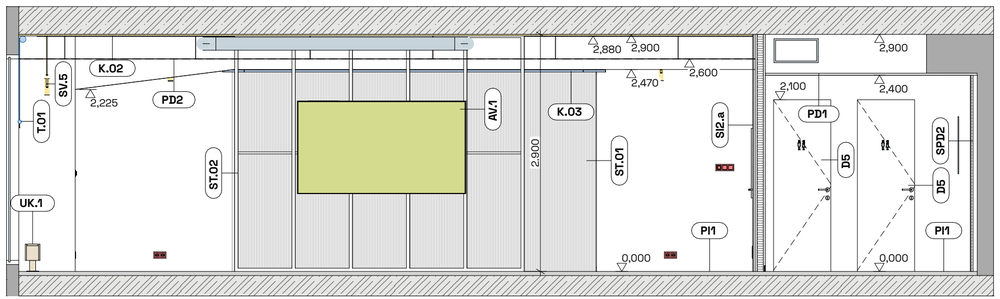

Rez B-B nový stav 1:50

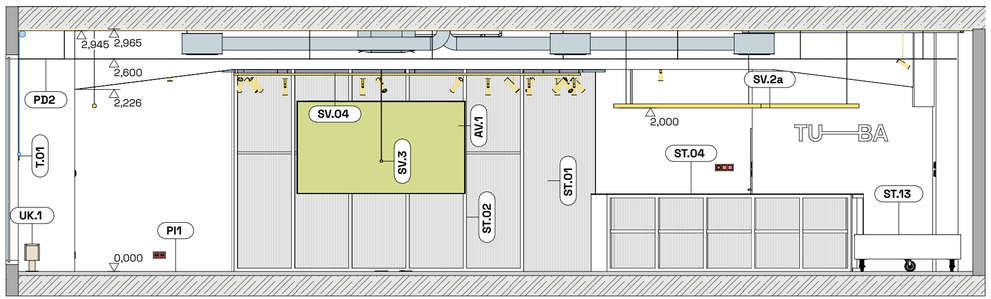

Rez A-A nový stav 1:50

Legenda:

- betón vystužený
- konštrukcia - neznáma
- VZT prvky
- prvky ÚK
- prvky ELI
- svietidlá
- AV technika
- doplnky (tieniace prvky, kolajnice závesov)

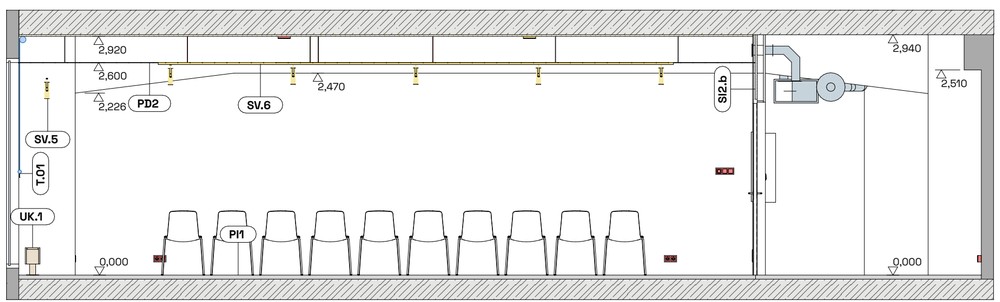

Rez C-C nový stav 1:50

Poznámky:

Projektová dokumentácia nenahrádza, výrobnú ani dielenskú dokumentáciu. Výrobnú a dielenskú dokumentáciu musí odsúhlasiť architekt (zhotoviteľ dokumentácie) a investor (objednávateľ).

Pred realizáciou preveriť rozmery a množstvá, nezrovnalosti konzultovať s architektom.

Architekt nenesie žiadnu zodpovednosť za zmeny uskutočnené bez jeho písomného súhlasu!

AUTOR PROJEKTU:	Ing. arch. Tatiana Kuva, Ing. arch. Kristína Tomanová		
VYPRACOVAL:	Ing. arch. Tatiana Kuva, Ing. arch. Kristína Tomanová		
ZOD. PROJEKTANT:	Ing. arch. Tatiana Kuva, Ing. arch. Kristína Tomanová		
INVESTOR:	Metropolitný inštitút Bratislavy		
NÁZOV STAVBY:	**TU-BA — priestor pre architektúru**		
MIESTO STAVBY:	Štúrova ulica č.4, Bratislava		
OBSAH:	**Rezy - nový stav**		
DÁTUM:	24.02.25	ČASŤ:	INTERIÉR
FORMÁT:	3xA4	Č. VÝKRESU:	6
MIERKA:	1:50	STUPEŇ:	DRI
KONTAKT:	diagram Tomanová | Kuva	0948 898 885 | 0949 813 613	