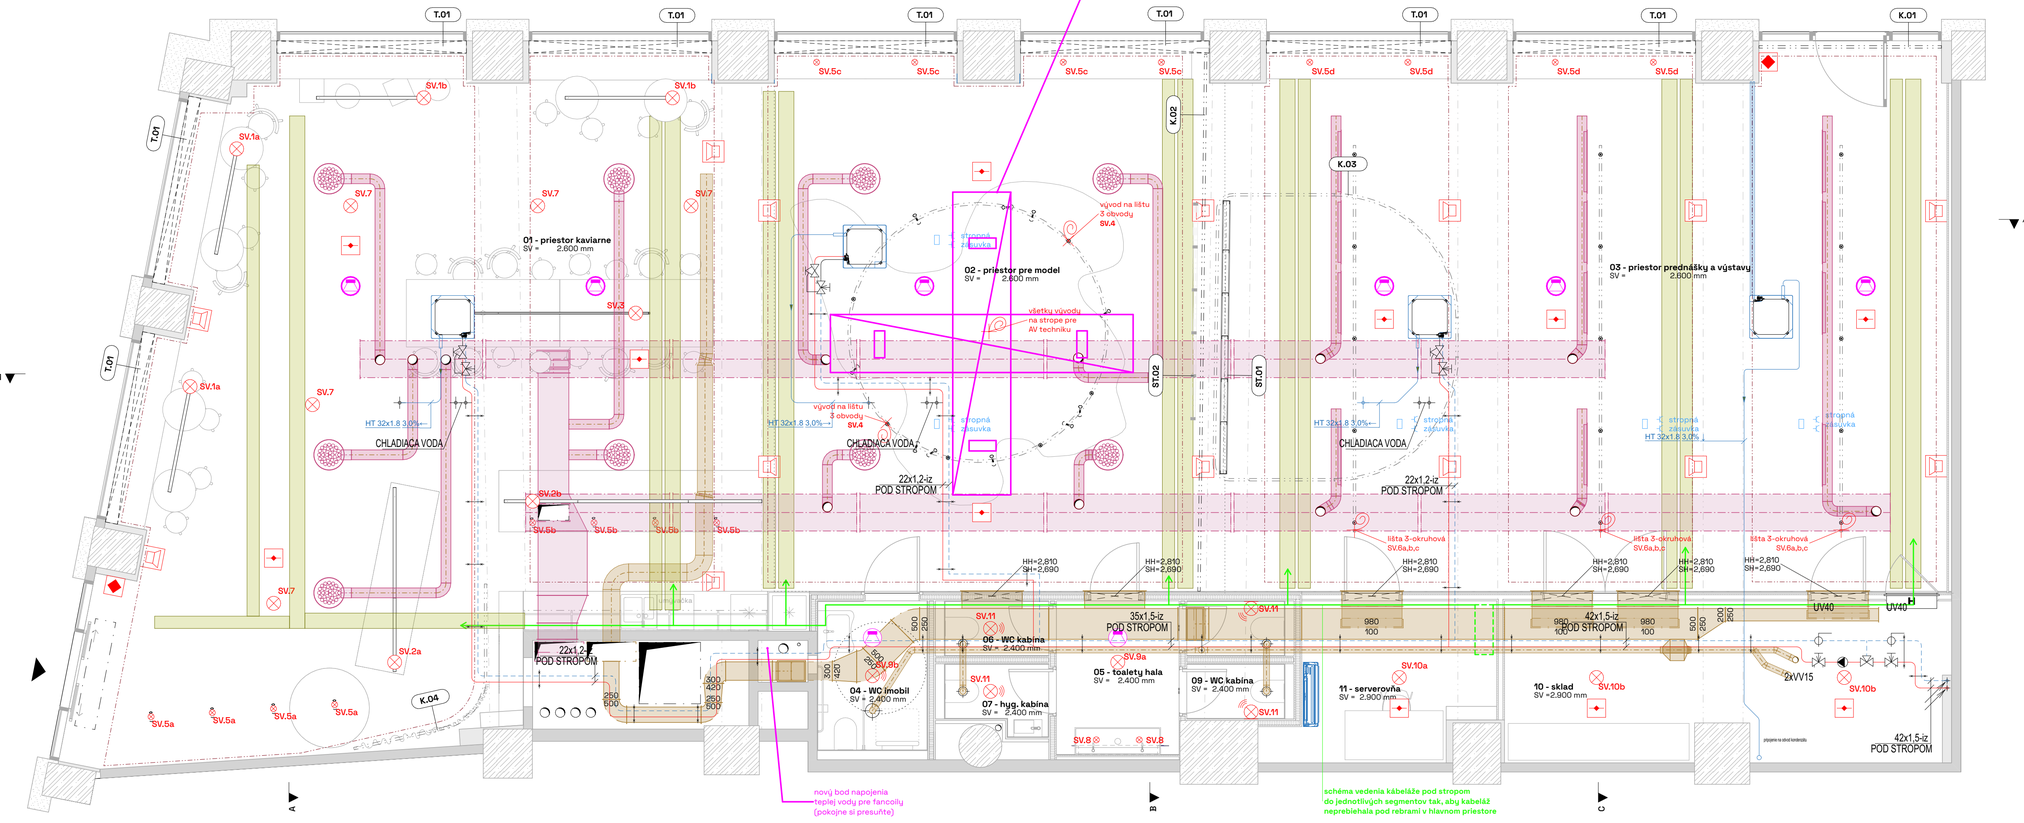

Tabuľka miestností

Č.	Názov miestnosti	Plocha (m2)	Nášlapná vrstva	Povrchová úprava stien	Povrchová úprava stropu
01	priestor kaviarne	110,56	Epoxidová stierka	Náter umývateľný	Odhalená nosná konštr.
02	priestor pre model	65,27	Epoxidová stierka	Náter umývateľný	Odhalená nosná konštr.
03	priestor prednášky a výstavy	104,70	Epoxidová stierka	Náter umývateľný	Odhalená nosná konštr.
04	WC imobil	4,66	Epoxidová stierka	Náter umýv. + obklad	SDK podhľad + náter umýv.
05	toaletný hala	5,01	Epoxidová stierka	Náter umýv. + obklad	SDK podhľad + náter umýv.
06	WC kabína	1,44	Epoxidová stierka	Náter umýv. + obklad	SDK podhľad + náter umýv.
07	hyg. kabína	1,73	Epoxidová stierka	Náter umýv. + obklad	SDK podhľad + náter umýv.
08	WC kabína	1,44	Epoxidová stierka	Náter umývateľný	Odhalená nosná konštr.
09	WC kabína	1,44	Epoxidová stierka	Náter umýv. + obklad	SDK podhľad + náter umýv.
10	sklad	18,45	Epoxidová stierka	Náter umývateľný	Odhalená nosná konštr.
11	serverovňa	8,24	Epoxidová stierka	Náter umývateľný	Odhalená nosná konštr.
		322,94 m²			

PODHLADY INTERIÉROVÉ:

PD1 - interiérový podhľad rovný
- Stropná konštrukcia
- Nosná konštrukcia SDK podhľadu ~300 mm
- SDK doska (ref.: Rigips/Knauf) 12,5mm
- celoplošné pretmelenie vodeodpudivým tmelom (Kvalita Q2) 0 mm
- základný a vrchný náter 0 mm

PD2 - interiérový podhľad transparentný ~365 mm
- Stropná konštrukcia
- Minerálna izolácia zo sklených vlákien jednostranne kašírovaná čiernou netkanou textíliou s objemovou hmotnosťou 25kg/m³ a zvukovou pohltivosťou α_w0,5 (ref.: Isover Akustic SSP2) 20 mm
- Nosná konštrukcia z oceľových laniek ~340 mm
- Kari sieť 150x150mm ø 6 mm - striekaná / práškovaná 6 mm

Legenda:

- svietidlo stropné
- svietidlo stropné so senzorom
- svietidlo nástenné so senzorom
- vývod 230V / 400V
- stropný tanier VZT kruhový
- stropný reproduktor s krytom (podľa projektu DR)
- stropný reproduktor do SDK podhľadu (podľa projektu DR)
- automatický optický hlásič požiaru (podľa projektu EPS)
- tlačidlový hlásič požiaru (podľa projektu EPS)
- stropný reproduktor (podľa projektu AV)
- prvky VZT v podhľade riešeného priestoru - prívod
- prvky VZT nad stropom riešeného priestoru - prívod
- prvky VZT v podhľade riešeného priestoru - odvod
- prvky chladenia v podhľade riešeného priestoru
- žľaby pre vedenie kabeláže SIL a SLP v podhľade - pozinkované
- podhľady - podľa výkresu podhľadov L7

Poznámka:
Výkres koordinácie stropných prvkov nedefinuje polohy prvkov.
Polohy jednotlivých prvkov sú definované v samostatných výkresoch danej časti projektu.

Poznámky:

Projektová dokumentácia nenahrádza, výrobnú ani dielenskú dokumentáciu. Výrobnú a dielenskú dokumentáciu musí odsúhlasiť architekt (zhotoviteľ dokumentácie) a investor (objednávateľ).

Pred realizáciou preveriť rozmery a množstvá, nezrovnalosti konzultovať s architektom.

Architekt nenesie žiadnu zodpovednosť za zmeny uskutočnené bez jeho písomného súhlasu!

AUTOR PROJEKTU:	Ing. arch. Tatiana Kuva, Ing. arch. Kristína Tomanová		
VYPRACOVAL:	Ing. arch. Tatiana Kuva, Ing. arch. Kristína Tomanová		
ZOD. PROJEKTANT:	Ing. arch. Tatiana Kuva, Ing. arch. Kristína Tomanová		
INVESTOR:	Metropolitný inštitút Bratislavy		
NÁZOV STAVBY:	**TU-BA — priestor pre architektúru**		
MIESTO STAVBY:	Štúrová ulica č.4, Bratislava		
OBSAH:	**Pôdorys - koordinácia stropných prvkov**		
DÁTUM:	27.02.25	ČASŤ:	INTERIÉR
FORMÁT:	4xA4	Č. VÝKRESU:	#CV/výkresy/Sadě
MIERKA:	1:50	STUPEŇ:	DRI
KONTAKT:	diagram Tomanová | Kuva 0948 898 885 | 0949 813 613		