



Rez 1-1 nový stav 1:50

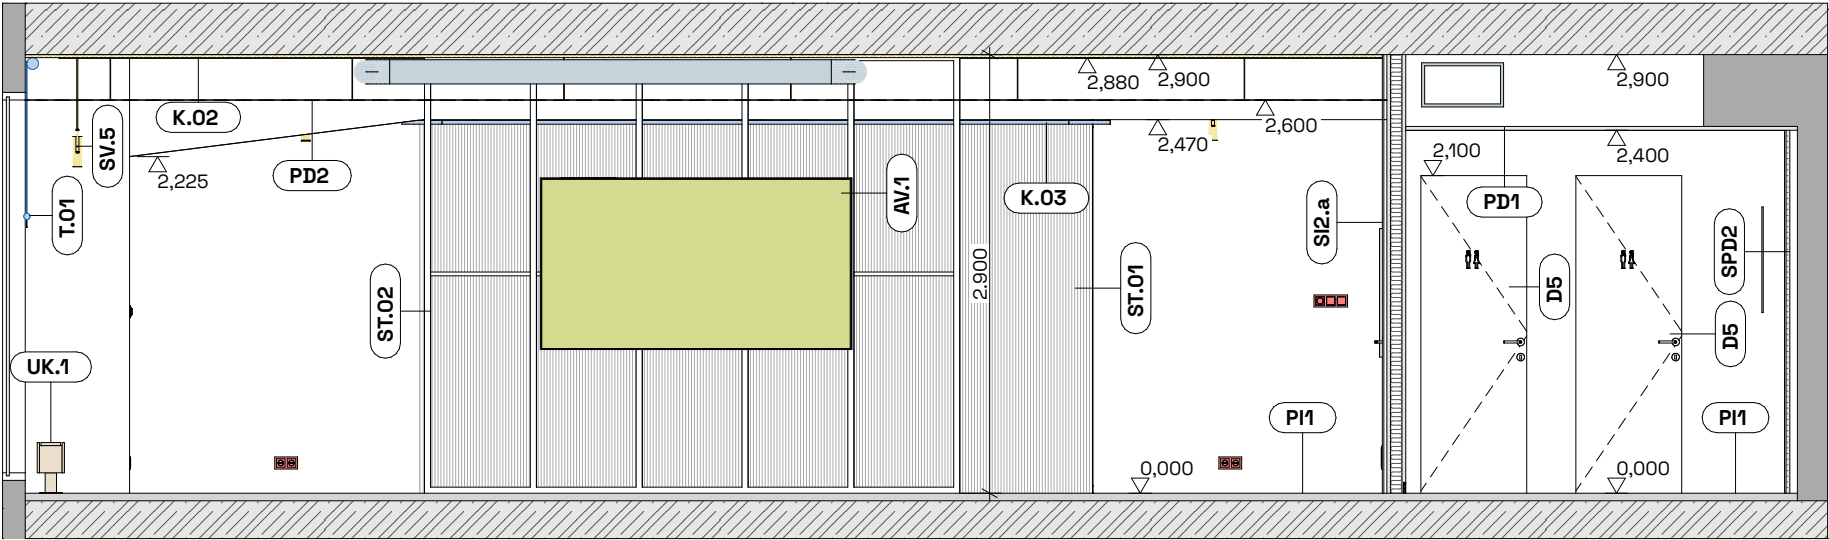


Rez B-B nový stav 1:50

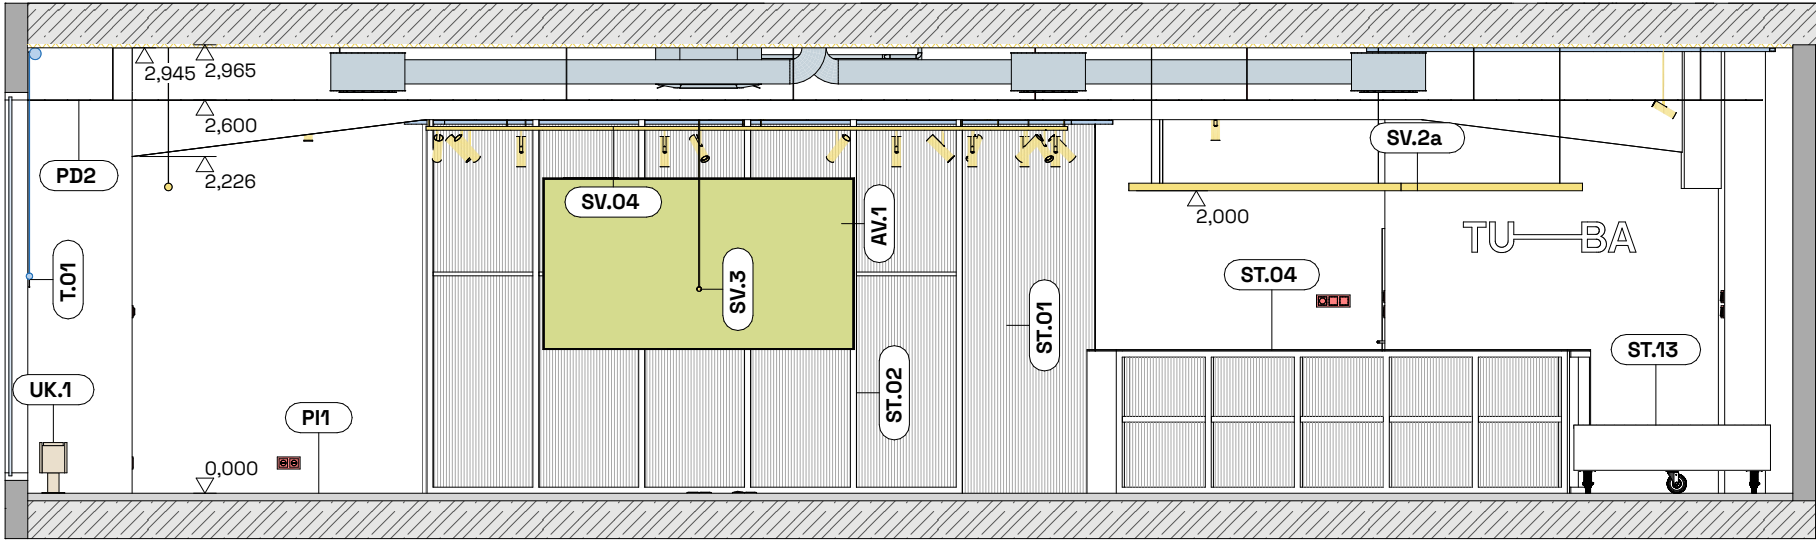

Rez A-A nový stav 1:50

- Legenda:
- betón vystužený
 - konštrukcia - neznáma
 - VZT prvky
 - prvky ÚK
 - prvky ELI
 - svietidlá
 - AV technika
 - doplňky (tieniace prvky, kolajnice závesov)

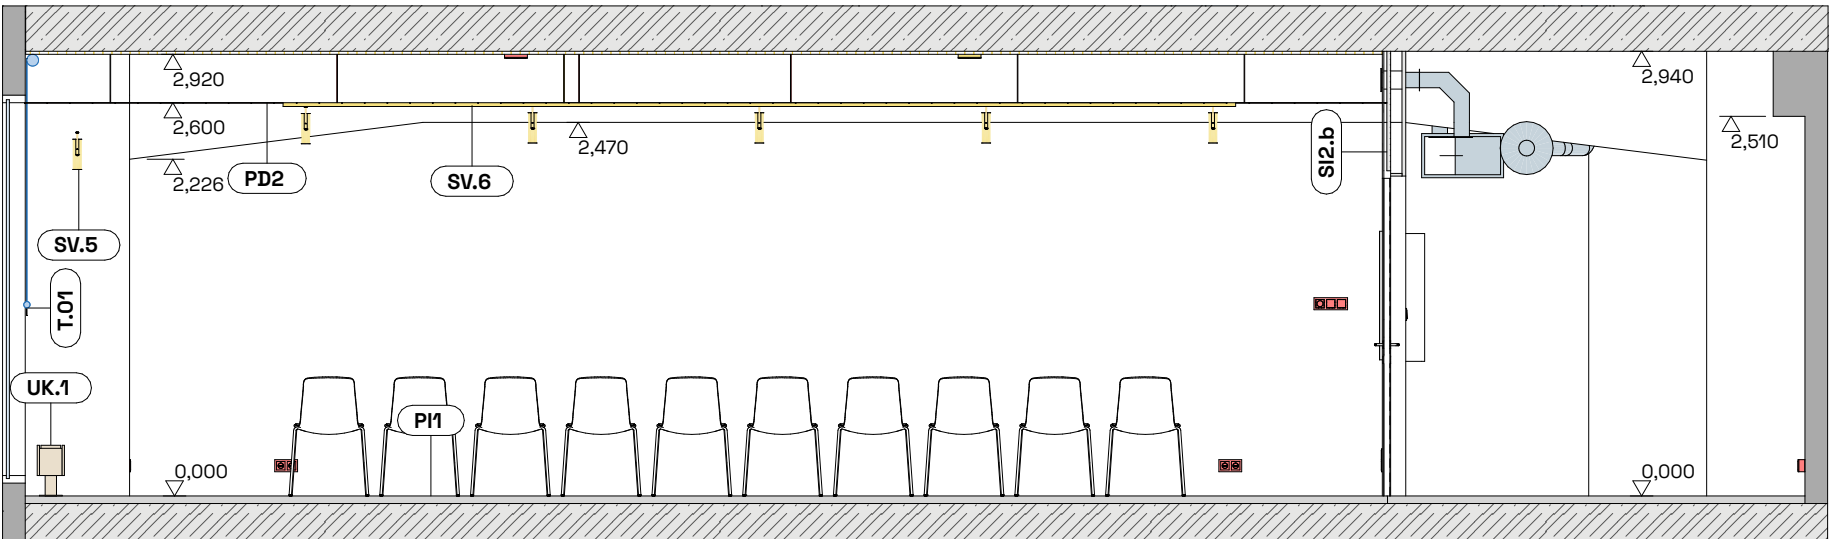

Rez C-C nový stav 1:50

Poznámky:

Projektová dokumentácia nenahrádza, výrobnú ani dielenskú dokumentáciu. Výrobnú a dielenskú dokumentáciu musí odsúhlasiť architekt (zhotoviteľ dokumentácie) a investor (objednávateľ).

Pred realizáciou overiť rozmery a množstvá, nezrovnalosti konzultovať s architektom.

Architekt nenesie žiadnu zodpovednosť za zmeny uskutočnené bez jeho písomného súhlasu!

AUTOR PROJEKTU:	Ing. arch. Tatiana Kuva, Ing. arch. Kristína Tomanová		
VYPRACOVAL:	Ing. arch. Tatiana Kuva, Ing. arch. Kristína Tomanová		
ZOD. PROJEKTANT:	Ing. arch. Tatiana Kuva, Ing. arch. Kristína Tomanová		
INVESTOR:	Metropolitný inštitút Bratislava		
NÁZOV STAVBY:	A1 TU-BA – priestor pre architektúru		
MIESTO STAVBY:	Štúrová ulica č.4, Bratislava		
OBSAH:	Rezy - nový stav		
DÁTUM:	02.05.25	ČASŤ:	INTERIÉR
FORMÁT:	3xA4	Č. VÝKRESU:	6
MIERKA:	1:50	STUPEŇ:	DRI
KONTAKT:	diagram Tomanová Kuva 0948 898 885 0949 813 613		