


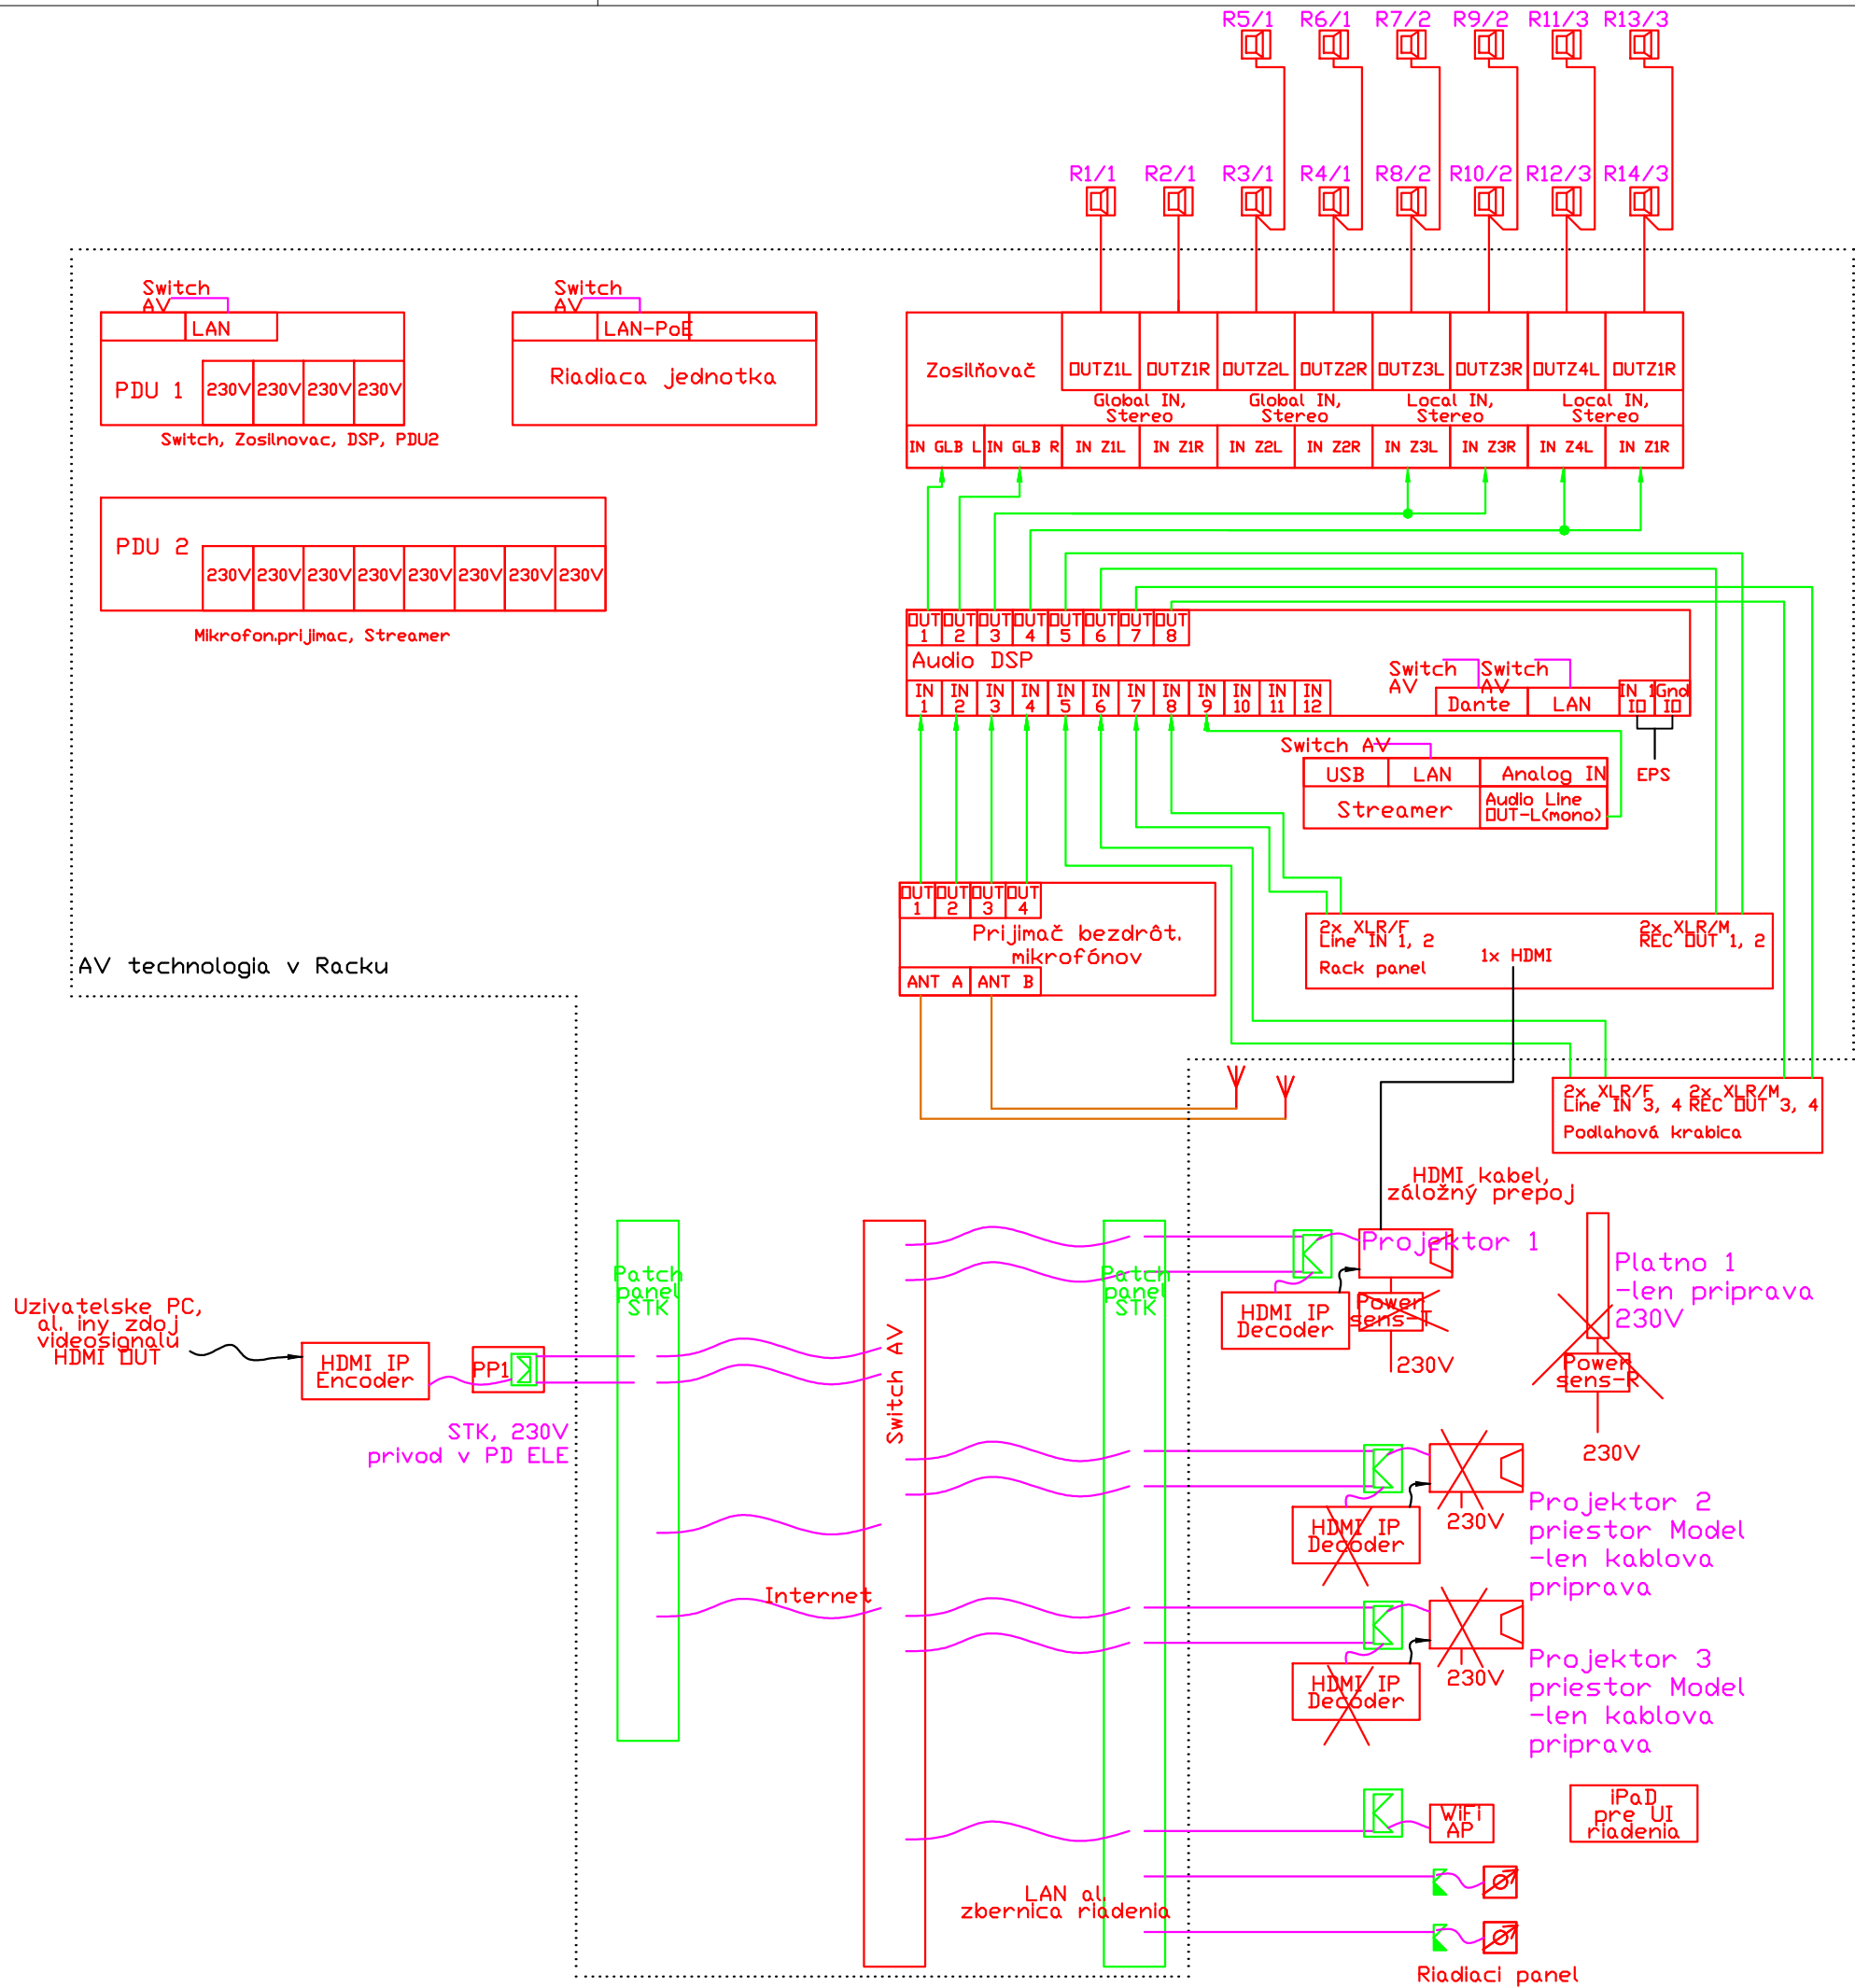

LEGENDA AV

- Reproduktor nastenny pre rohovu montaz
- Platno elektricke nastenne, riadenie RF power syncro relay, - len priprava
- Anténa bezdrôtových mikrofónov, pod stropom
- Číslo zóny (samostatne ovladaná hlasitosť)
- Typ a číslo reproduktora R-stredovýškový S-subbasový
- Dotykový / Tlačidlový ovládací panel nástenný, KU68, ukončené keystone (bez zásuvky, kabelaz v rámci STK), v=1500
- Videoprojektor, pod podhladovým prvkom
- Prípojné miesto AV, XLR 2xIN / 2xOUT
- Prípojné miesto pre AV, 2x LAN, 230V zasuvky v PD ELE, v= vyska zasuviek al. v podlahovom boxe, OZNAČIŤ: LEN AV, mimo dodávky AV
- Rack AV technológie, spoločný so Štrukt. kabelážou, mimo dodávky AV
- Zasuvka LAN 2xCat.6A pre AV technológiu, len informatívne uvedenie, súčasť a dodávka PD STK+ELE, mimo dodávky AV
- Kabel Audio linkový symetrický
- Kabel Reproduktorový 2x1.5, LSOH
- Kabel Koaxialny 50 Ohm, nizkoutlmový, konektory TNC
- Kabel HDMI 10.2Gbps
- Kabel LAN - Cat.6A

± 0,000 = xxx,xx mm.
TENTO VÝKRES NESMIE BYŤ BEZ PÍSMENNÉHO SÚHLASU FY V+N ELEKTRO, s.r.o. ROZMNOŽOVANÝ ANI POSTÚPENÝ TRETÍM OSOBÁM

AUTOR PROJEKTU	Ing. arch. Kristína Tomanová, Ing. arch. Táňa Kuva	FIRMA AV Integra, s.r.o. Andrej Kňazovický AV Integra, s.r.o. Pluhová 40/a, 831 03 Bratislava +421 2 2075 6000 avintegra@avintegra.sk	
HLAVNÝ PROJEKTANT	Ing. arch. Kristína Tomanová, Ing. arch. Táňa Kuva		
ZODPOVEDNÝ PROJEKTANT	Bc.Andrej Kňazovický		
VYPRACOVAL	Bc.Andrej Kňazovický		
INVESTOR	Metropolitný inštitút Bratislavy	STUPEŇ	RP
STAVBA	TU-BA Priestor pre architektúru	DÁTUM	02/2025
MIESTO	Štúrova 4, Bratislava	FORMÁT	3A4
OBJEKT	Interiér prízemného priestoru	MIERKA	--
ČASŤ	Audiovizuálna technika	Č.ZAKAZKY	
OBSAH	Schéma zapojenia	REVIZIA	VÝKR.Č. AV-02