


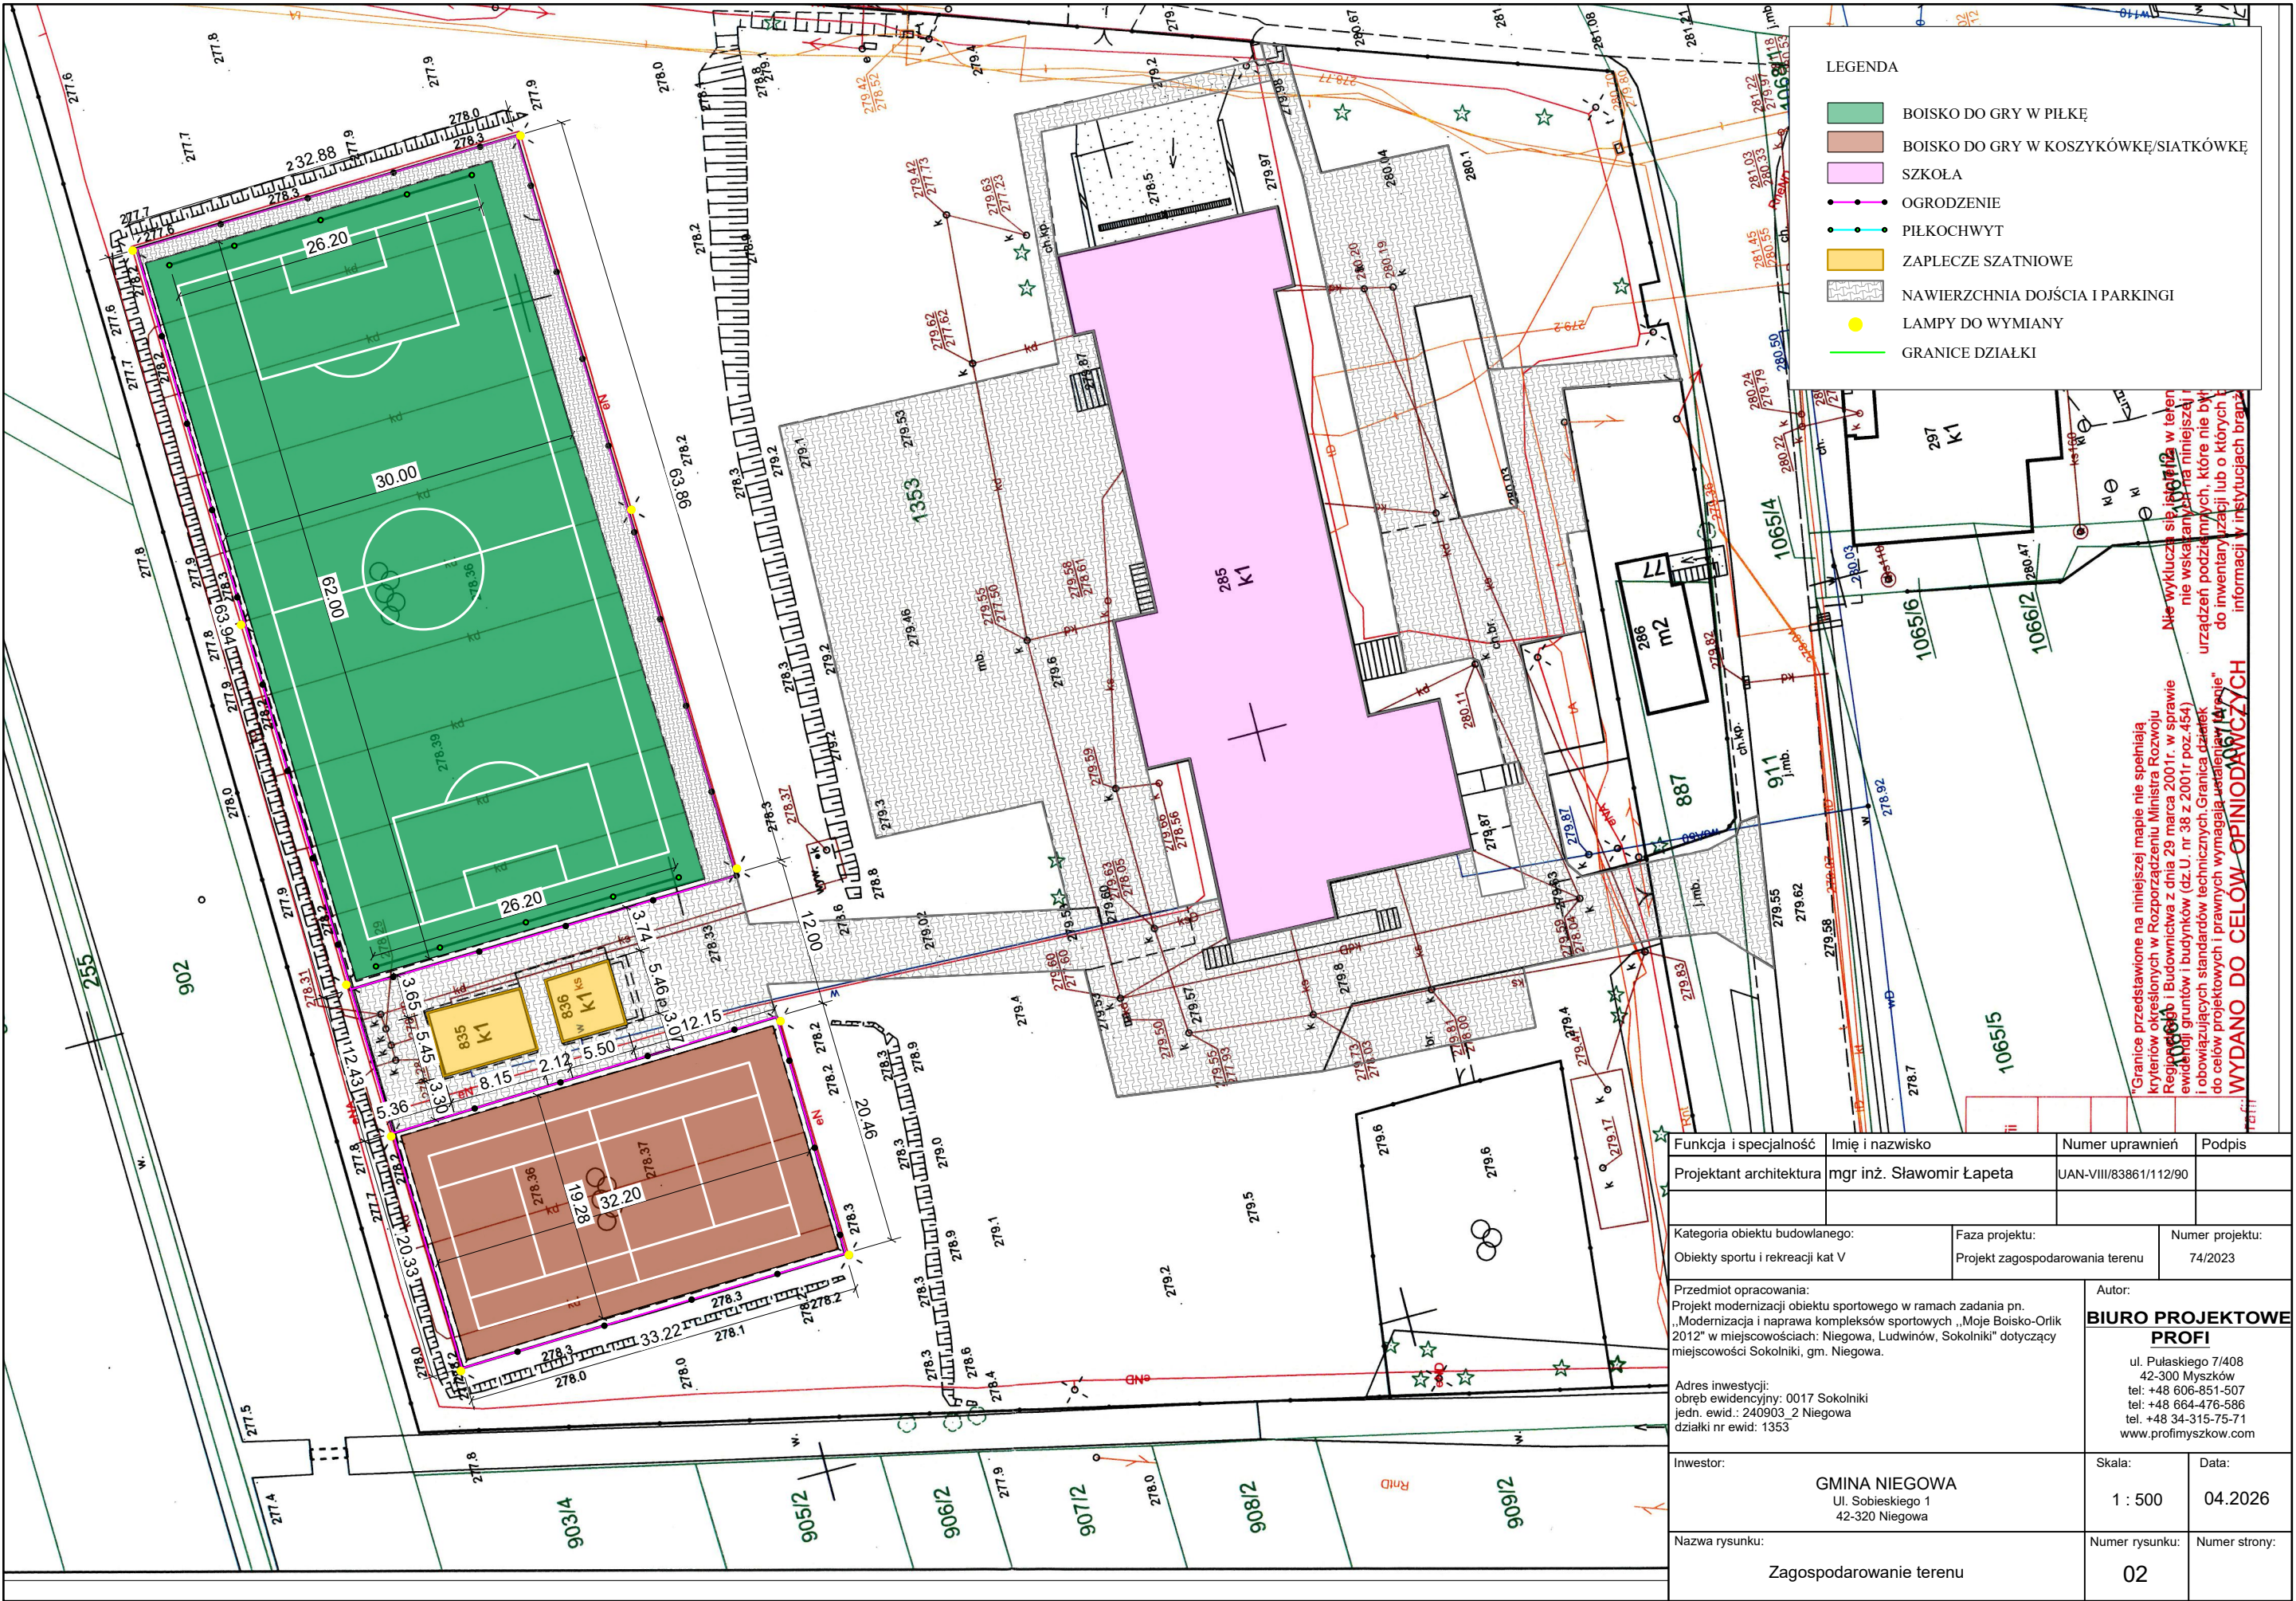

LEGENDA

- BOISKO DO GRY W PIŁKĘ
- BOISKO DO GRY W KOSZYKÓWKĘ/SIATKÓWKĘ
- SZKOŁA
- OGRODZENIE
- PIŁKOCHWYT
- ZAPLECZE SZATNIOWE
- NAWIERZCHNIA DOJAZDÓW I PARKINGI
- LAMPY DO WYMIANY
- GRANICE DZIAŁKI

Funkcja i specjalność		Imię i nazwisko		Numer uprawnień		Podpis	
Projektant architektura		mgr inż. Sławomir Łapeta		UAN-VIII/83861/112/90			
Kategoria obiektu budowlanego:				Faza projektu:		Numer projektu:	
Obiekty sportu i rekreacji kat V				Projekt zagospodarowania terenu		74/2023	
Przedmiot opracowania: Projekt modernizacji obiektu sportowego w ramach zadania pn. „Modernizacja i naprawa kompleksów sportowych „Moje Boisko-Orlik 2012” w miejscowościach: Niegowa, Ludwinów, Sokolniki” dotyczący miejscowości Sokolniki, gm. Niegowa. Adres inwestycji: obrobę ewidencyjny: 0017 Sokolniki jedn. ewid.: 240903, 2 Niegowa działki nr ewid: 1353				Autor:			
				BIURO PROJEKTOWE			
				<u>PROFI</u>			
				ul. Pułaskiego 7/408			
				42-300 Myszków			
				tel: +48 606-851-507			
				tel: +48 664-476-586			
				tel. +48 34-315-75-71			
				www.profimyszkow.com			
Inwestor:				Skala:		Data:	
GMINA NIEGOWA				1 : 500		04.2026	
Ul. Sobieskiego 1							
42-320 Niegowa							
Nazwa rysunku:				Numer rysunku:		Numer strony:	
Zagospodarowanie terenu				02			

"Granice przedstawione na niniejszej mapie nie spełniają kryteriów określonych w Rozporządzeniu Ministra Rozwoju Regionalnego i Budownictwa z dnia 29 marca 2001r. w sprawie ewidencji gruntów i budynków (dz.U. nr 38 z 2001r. poz.454) i obowiązujących standardów technicznych. Granica działek do celów projektowych i prawnych wymagała uwzględnienia informacji w instytucjach branżowych

WYDANO DO CEŁÓW OPINIODAWCZYCH