


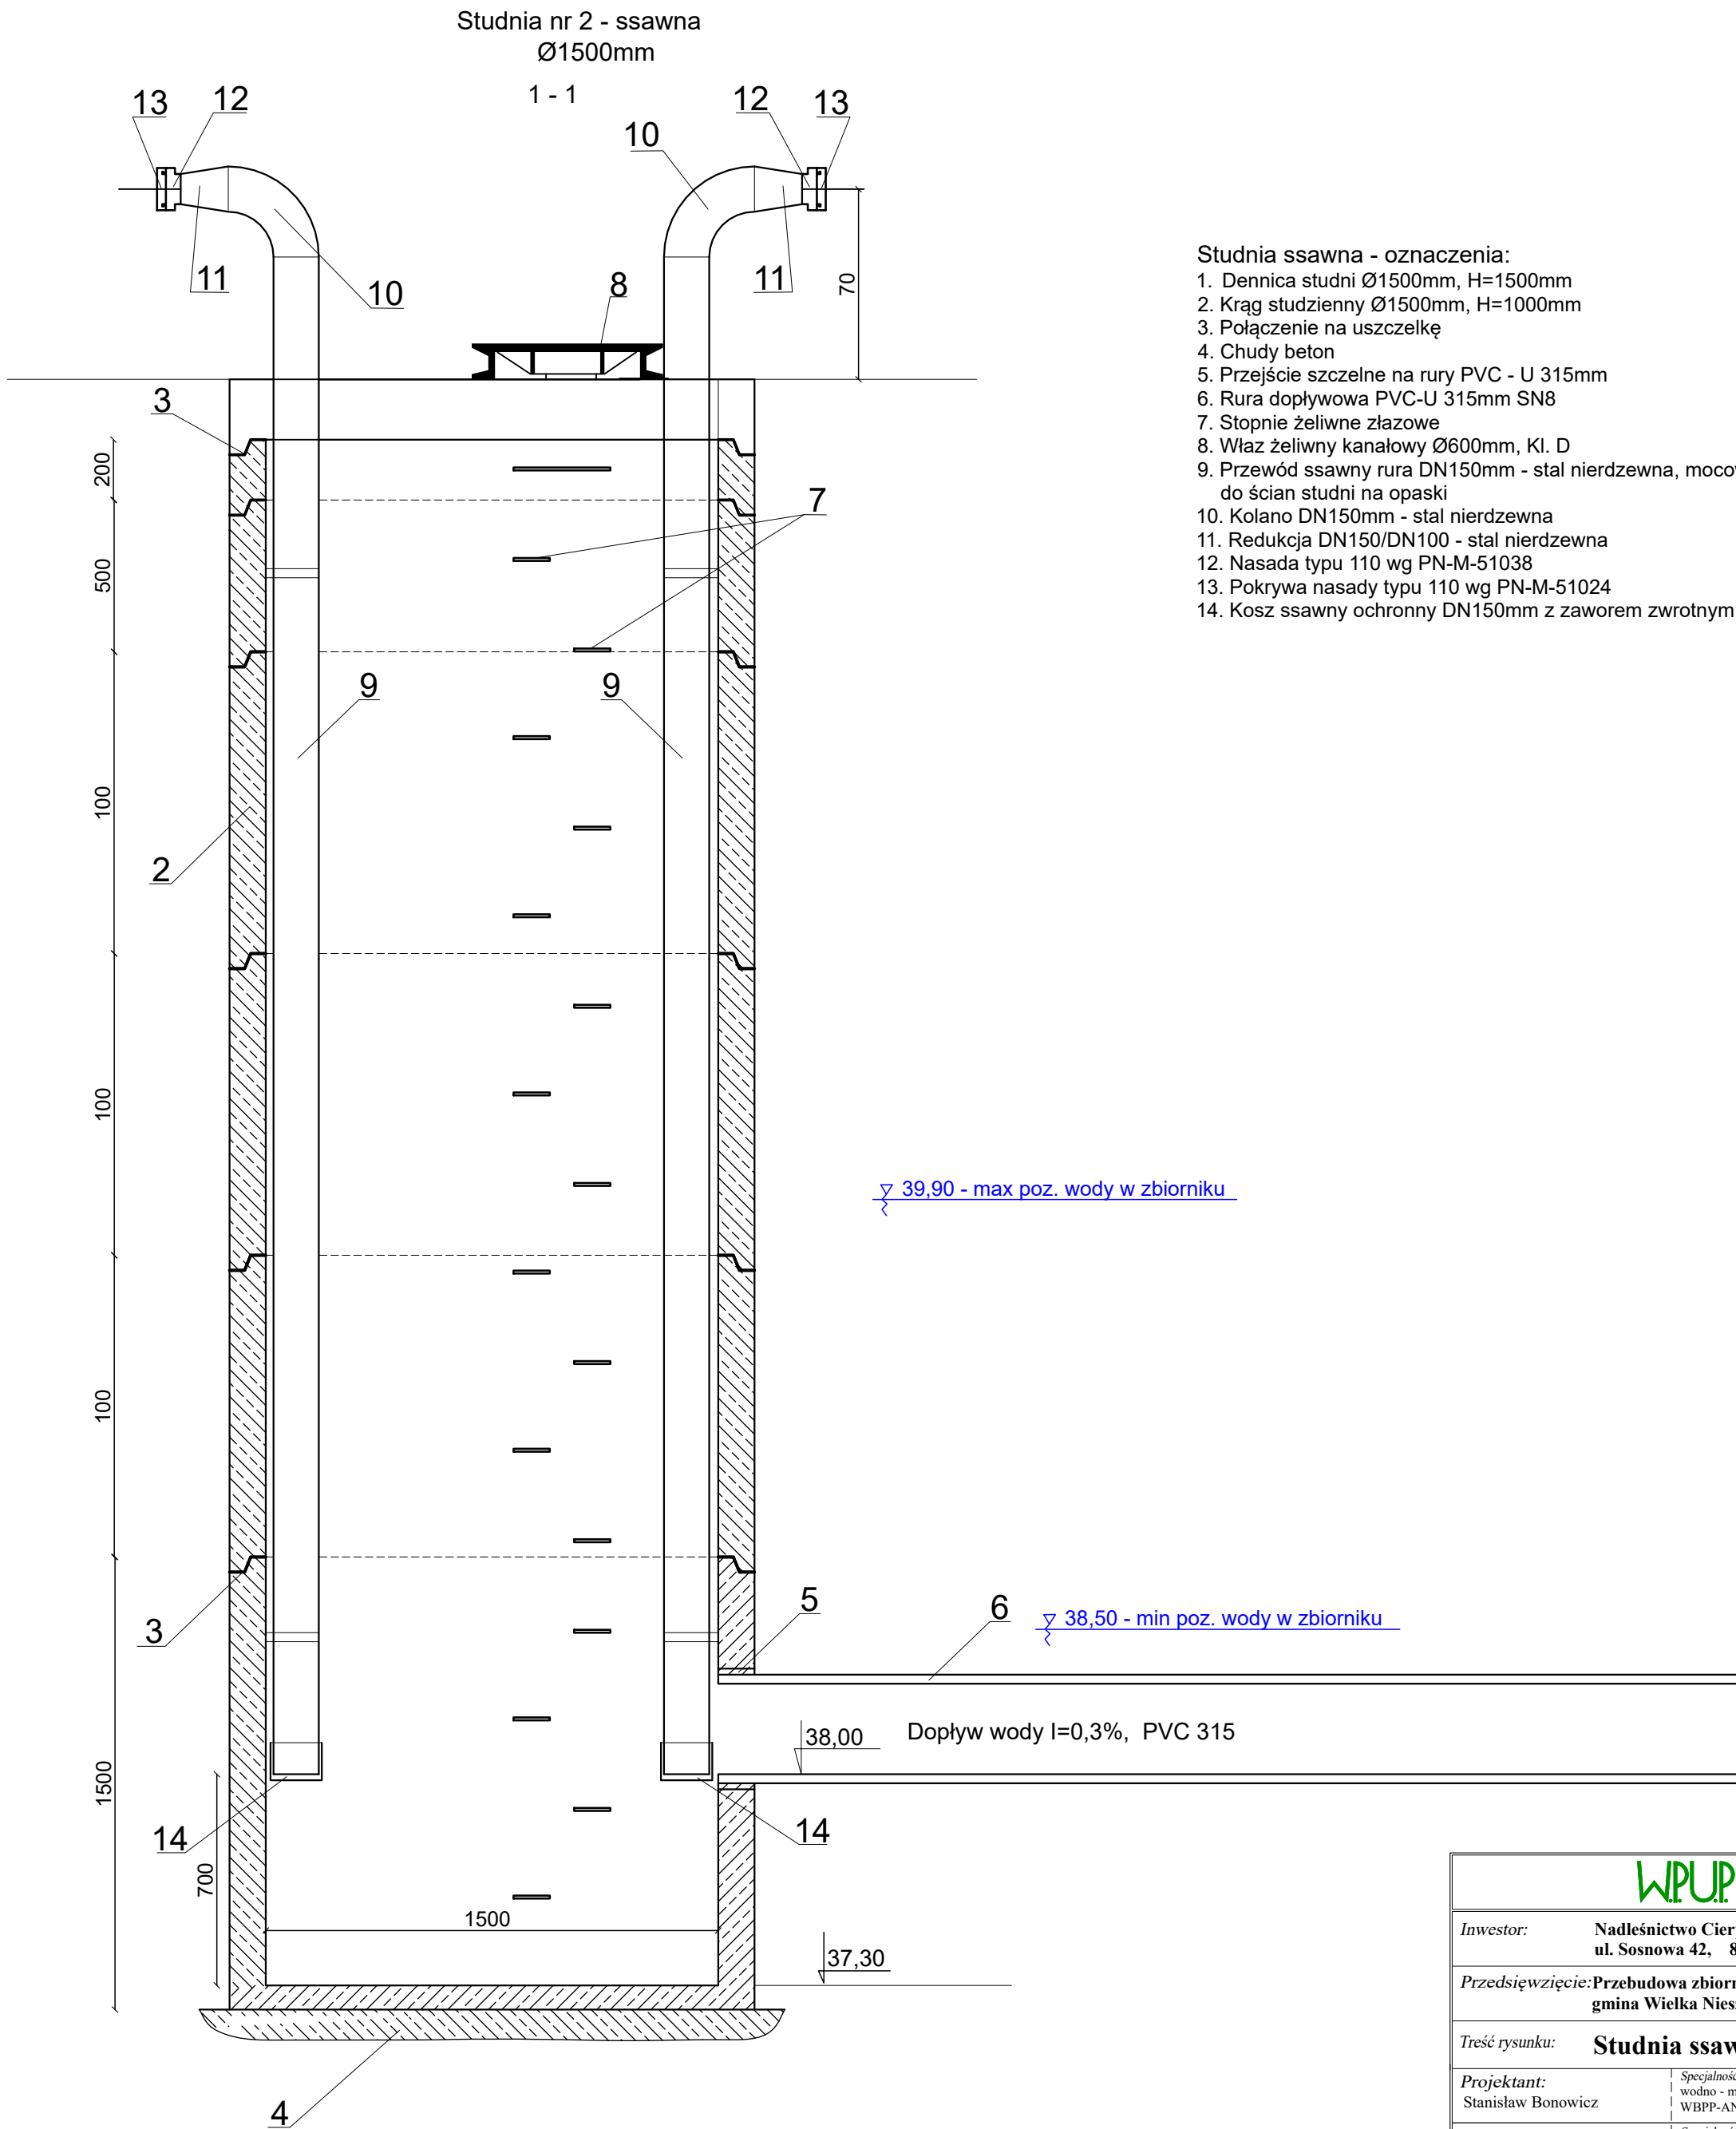

- Studnia ssawna - oznaczenia:
1. Dennica studni Ø1500mm, H=1500mm
 2. Krąg studzienny Ø1500mm, H=1000mm
 3. Połączenie na uszczelkę
 4. Chudy beton
 5. Przejście szczelne na rury PVC - U 315mm
 6. Rura dopływowa PVC-U 315mm SN8
 7. Stopnie żeliwne złączowe
 8. Właz żeliwny kanałowy Ø600mm, Kl. D
 9. Przewód ssawny rura DN150mm - stal nierdzewna, mocowanie do ścian studni na opaski
 10. Kolano DN150mm - stal nierdzewna
 11. Redukcja DN150/DN100 - stal nierdzewna
 12. Nasada typu 110 wg PN-M-51038
 13. Pokrywa nasady typu 110 wg PN-M-51024
 14. Kosz ssawny ochronny DN150mm z zaworem zwrotnym

WPUP Melbud s.c.			
Inwestor:	Nadleśnictwo Cierpiszewo ul. Sosnowa 42, 87 - 165 Cierpiszewo		
Przedsięwzięcie:	Przebudowa zbiornika retencyjnego na dz. 2048/6 w Cierpicach gmina Wielka Nieszawka		
Treść rysunku:	Studnia ssawna		
Projektant: Stanisław Bonowicz	Specjalność: wodno - melioracyjna WBPP-AN-8386-15/83 Włk		
Sprawdzający: mgr inż. Marcin Grzelczyk	Specjalność: konstrukcyjno budowlana ABIT-OT/7131/5/2001		
Data: 08.2025r	skala: 1:20	nr rysunku: 3	nr strony: