

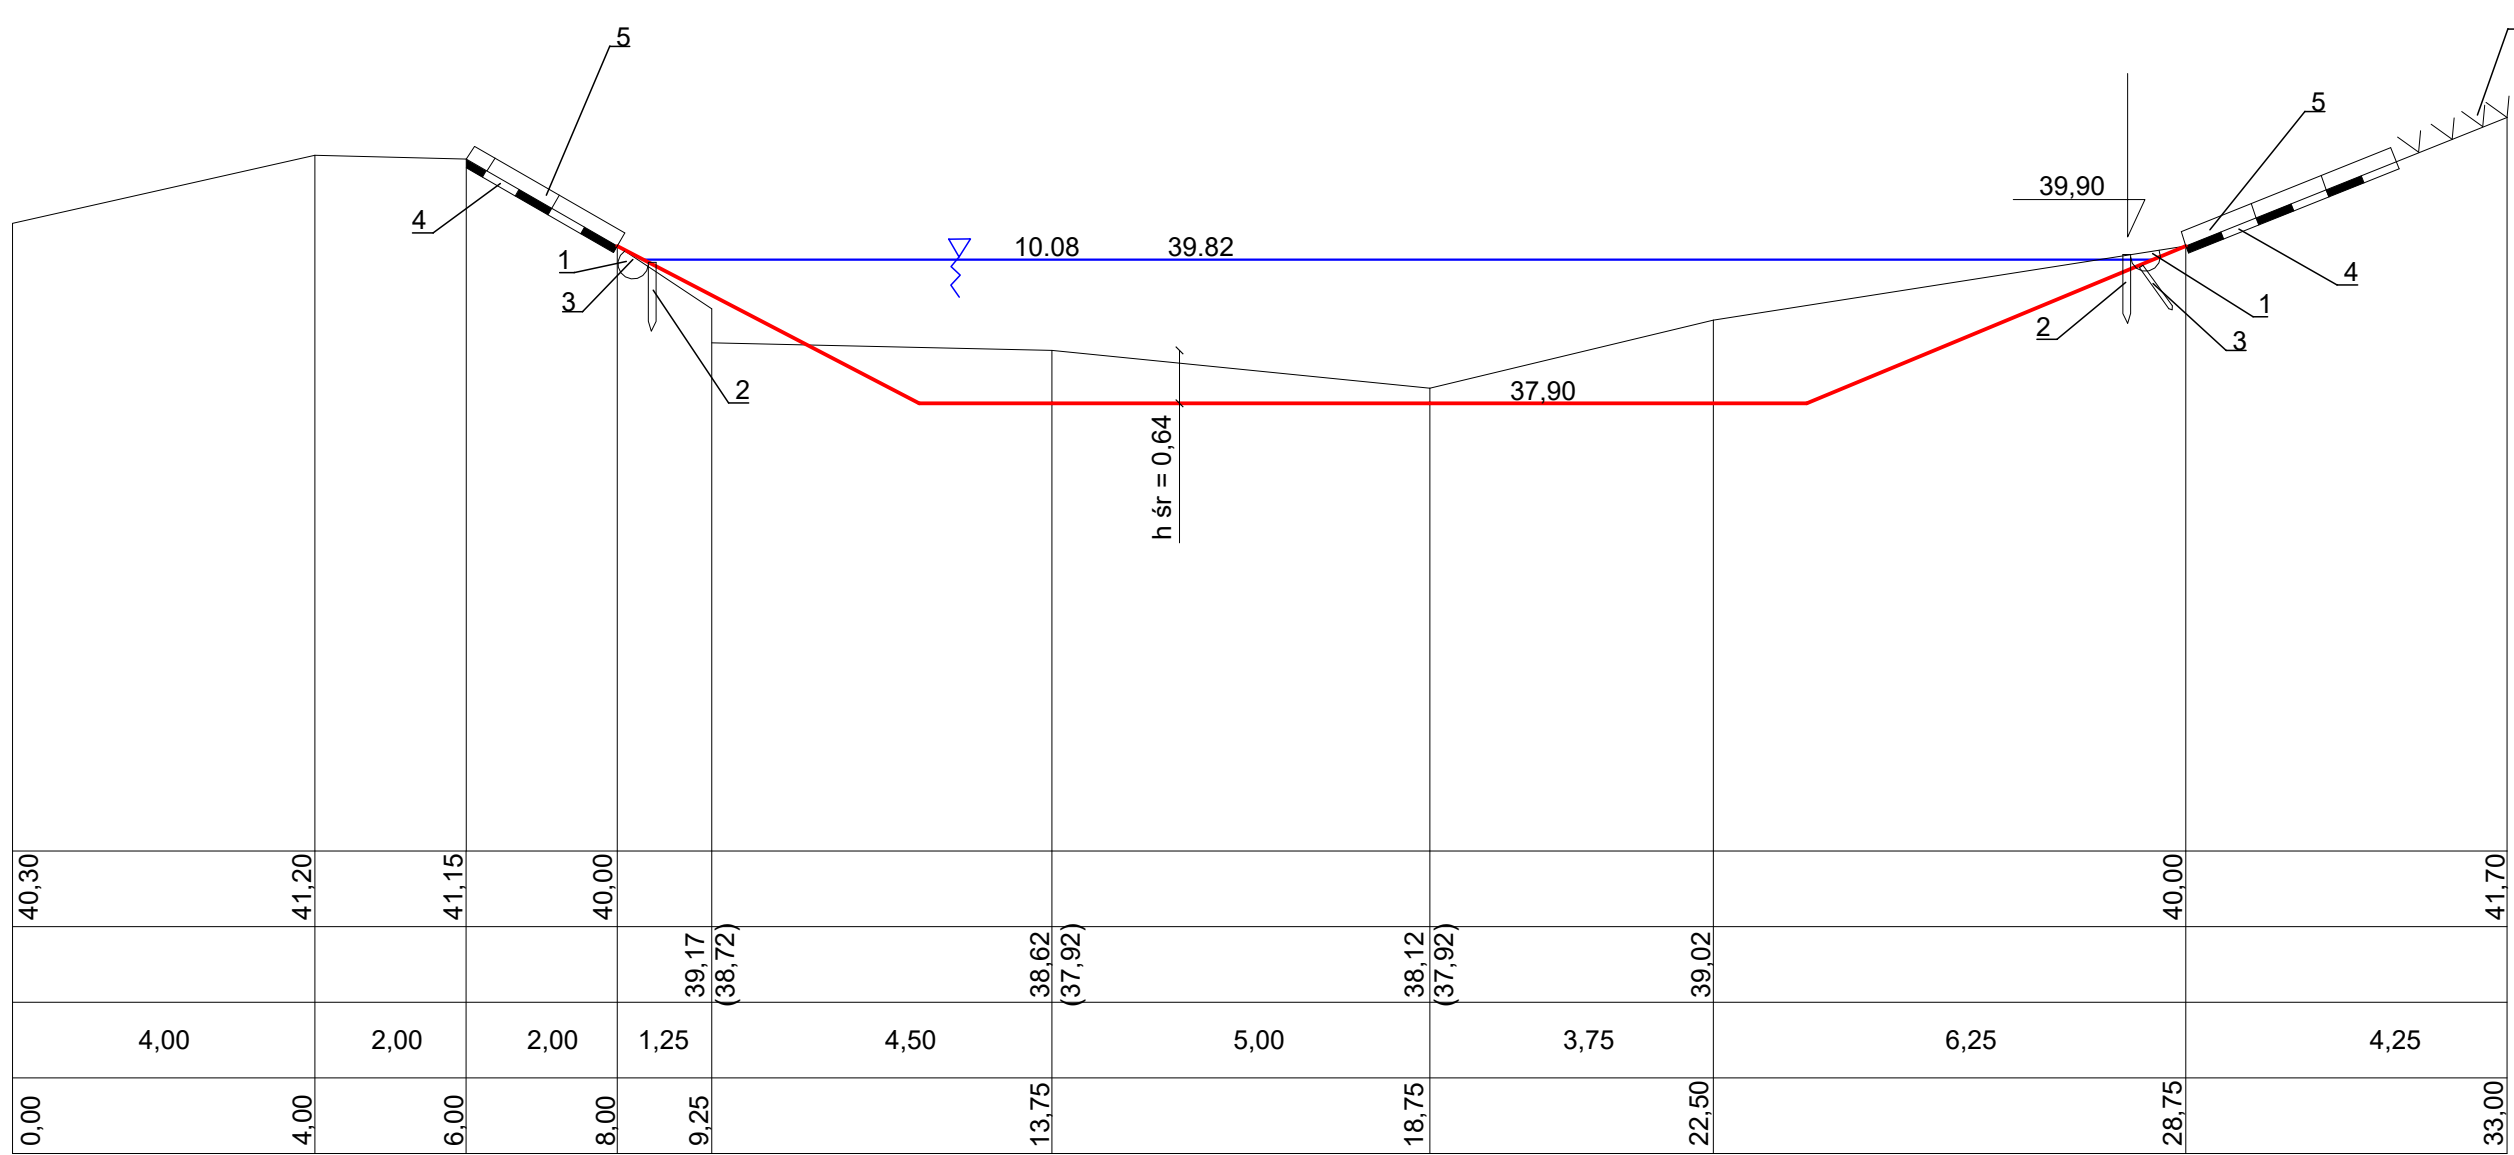


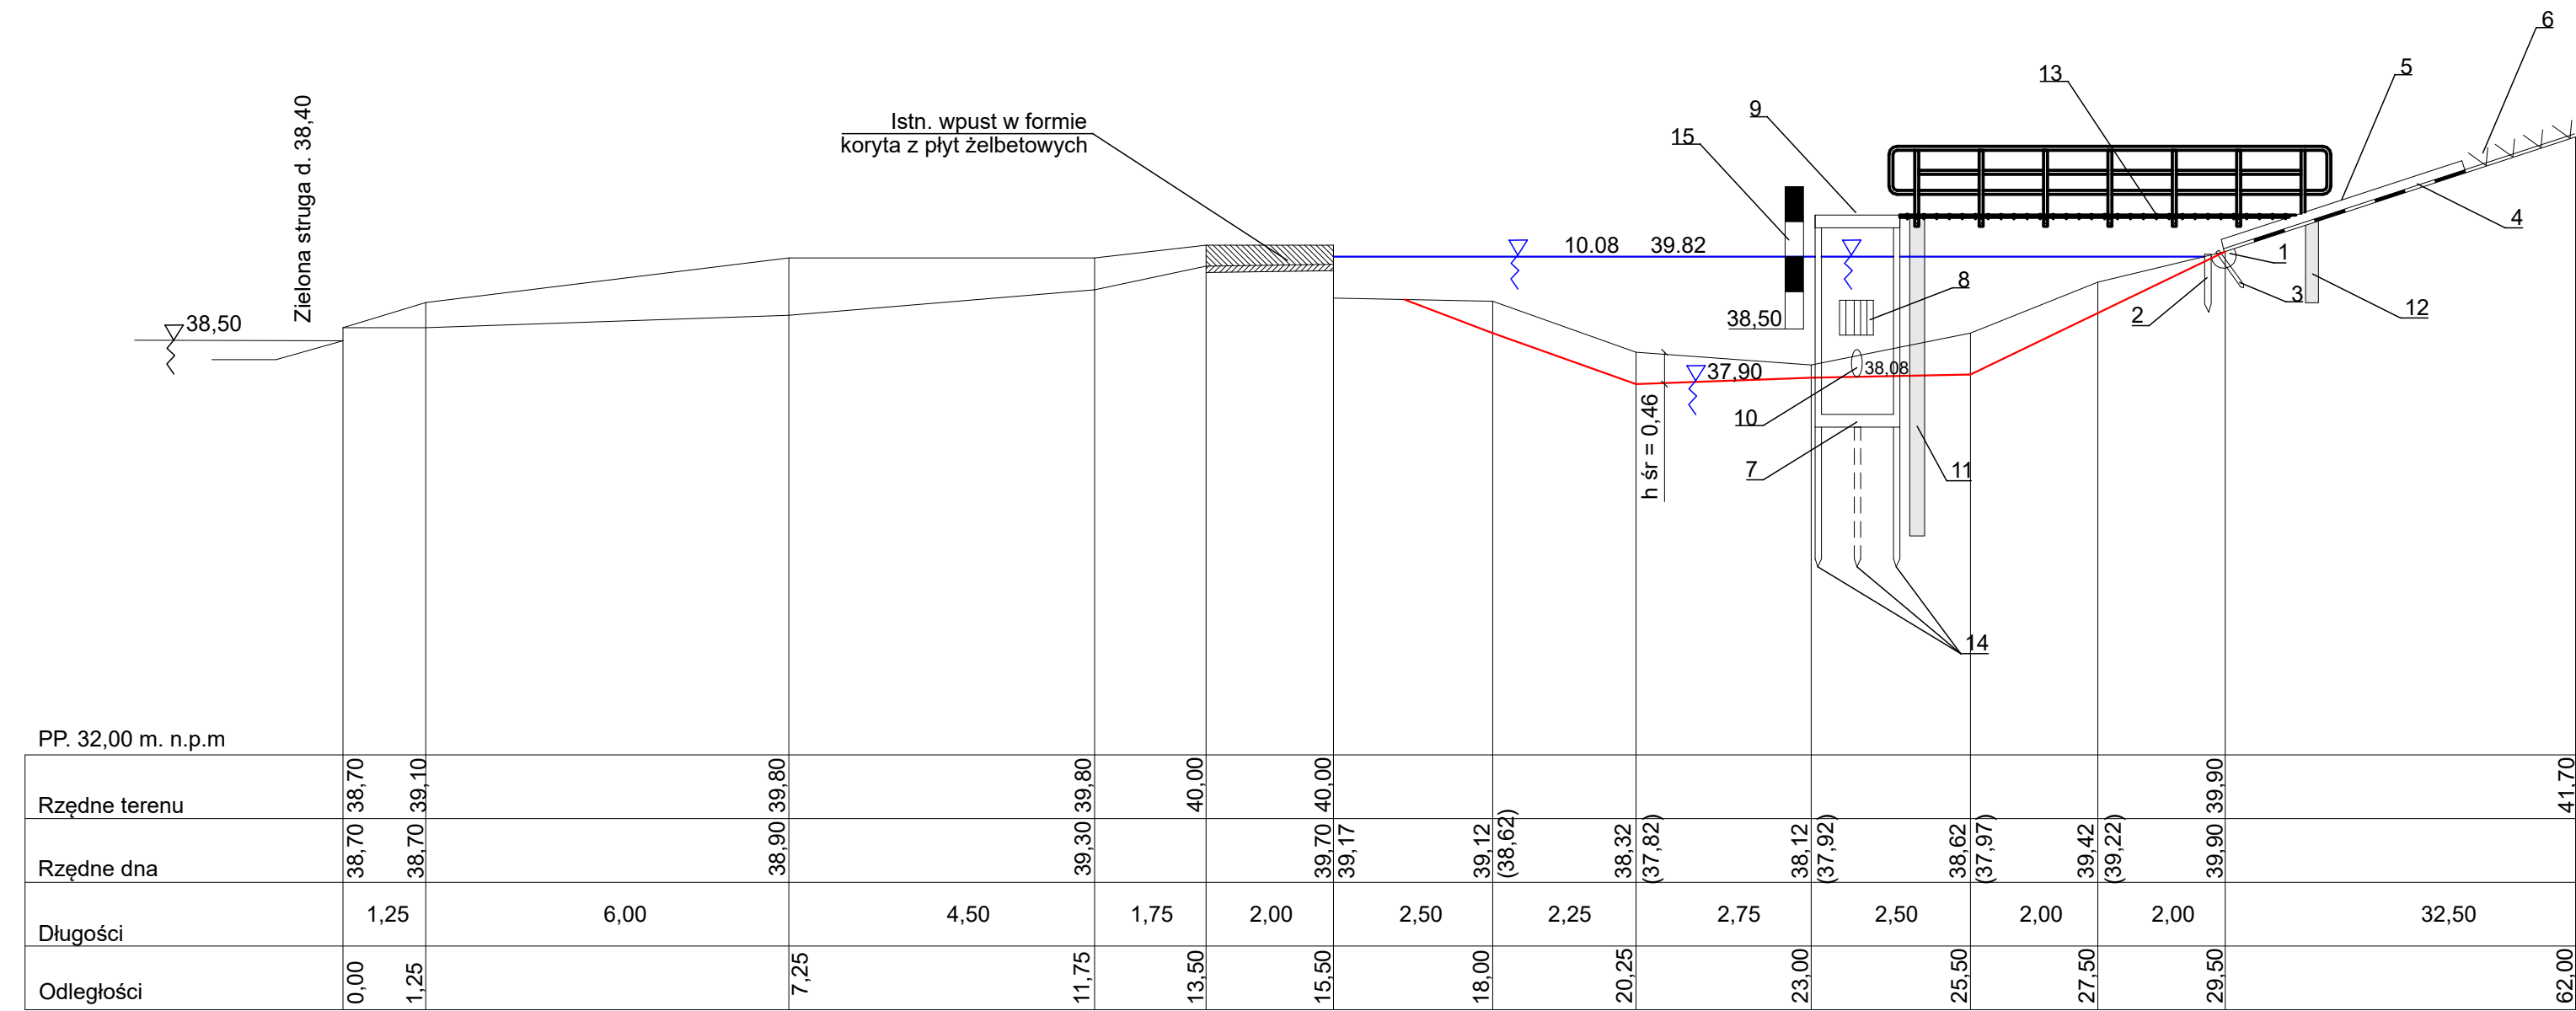

|    |                                                                                              |
|----|----------------------------------------------------------------------------------------------|
| Lp | Wyszczególnienie                                                                             |
| 1  | Kiszka faszynowa Ø20 cm                                                                      |
| 2  | Palik Ø6 cm dług 1,1 m co 50 cm                                                              |
| 3  | Szpilka Ø 5 cm dług. 0,8 m co 100 cm                                                         |
| 4  | Geowłókna filtracyjna 160 g/ m <sup>2</sup>                                                  |
| 5  | Płyta bet. "KRATA" 40 x 60 cm grub. 10 cm z otworami wypełnionymi humusem i obsianymi trawą. |
| 6  | Obsiew skarp mieszanką traw                                                                  |
| 7  | Studnia czerpna Ø1,0m , H - 3,2 m                                                            |
| 8  | Krata stalowa 40x40 cm na rzędnej 38,50 m. n.p.m.                                            |
| 9  | Pokrywa studzienna Ø 1,4m z włazem żel. typ. lekki Ø600 mm                                   |
| 10 | Połączenie szelne PVC-U 315 mm                                                               |
| 11 | Podpora stal. w formie ścianki szczelnej Gz 4 dług. brusa 5,0 m - 2 szt.                     |
| 12 | Podpora stal. w formie ścianki szczelnej GZ 4 dług. brusa 1,5 m - 2 szt.                     |
| 13 | Kładka                                                                                       |
| 14 | Pale drewniane Ø 20 cm dług. 2,0 m szt. 3                                                    |
| 15 | Łata wodowskazowa wyskalowana w m <sup>3</sup> wody w zbiorniku w/g rys. szczegółowego       |

Szczegół wyskalowania łaty wodowskazowej

Skala 1 : 10

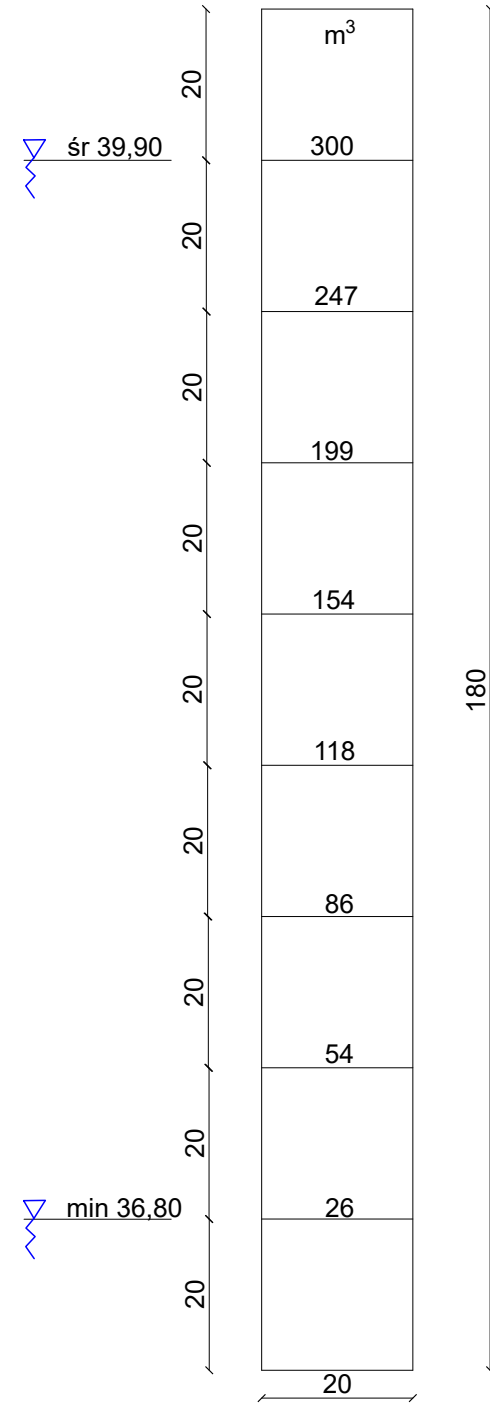

|   |                                                                |                  |            |
|---|----------------------------------------------------------------|------------------|------------|
| WPUP Melbud s.c.                                                                                      |                                                                |                  |            |
| Inwestor: Nadleśnictwo Cierpiszewo<br>ul. Sosnowa 42, 87 - 165 Cierpiszewo                            |                                                                |                  |            |
| Przedsięwzięcie:Przebudowa zbiornika retencyjnego na dz. 2048/6 w Cierpiach<br>gmina Wielka Nieszawka |                                                                |                  |            |
| Treść rysunku: Przekroje przez zbiornik                                                               |                                                                |                  |            |
| Projektant:<br>Stanisław Bonowicz                                                                     | Specjalność:<br>wodno - melioracyjna<br>WBPP-AN-8386-15/83 Wk  |                  |            |
| Sprawdzający:<br>mgr inż. Marcin Grzelczyk                                                            | Specjalność:<br>konstrukcyjno budowlana<br>ABIT-OT/7131/5/2001 |                  |            |
| Data:<br>08.2025r                                                                                     | skala:<br>1:100                                                | nr rysunku:<br>3 | nr strony: |